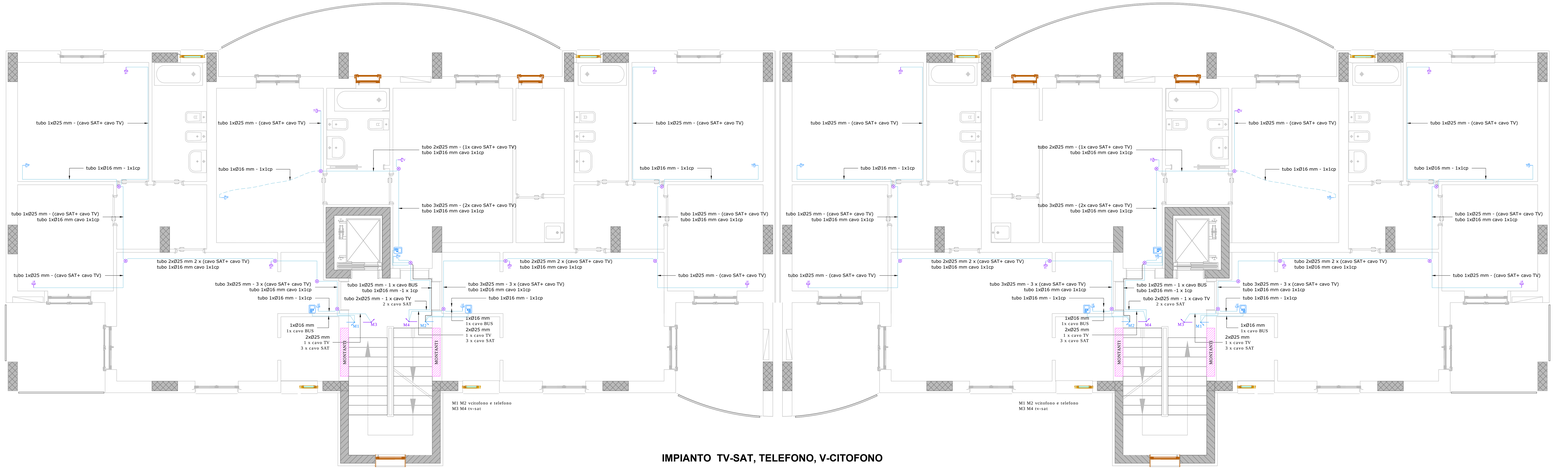

IMPIANTO TV-SAT, TELEFONO, V-CITOFONO

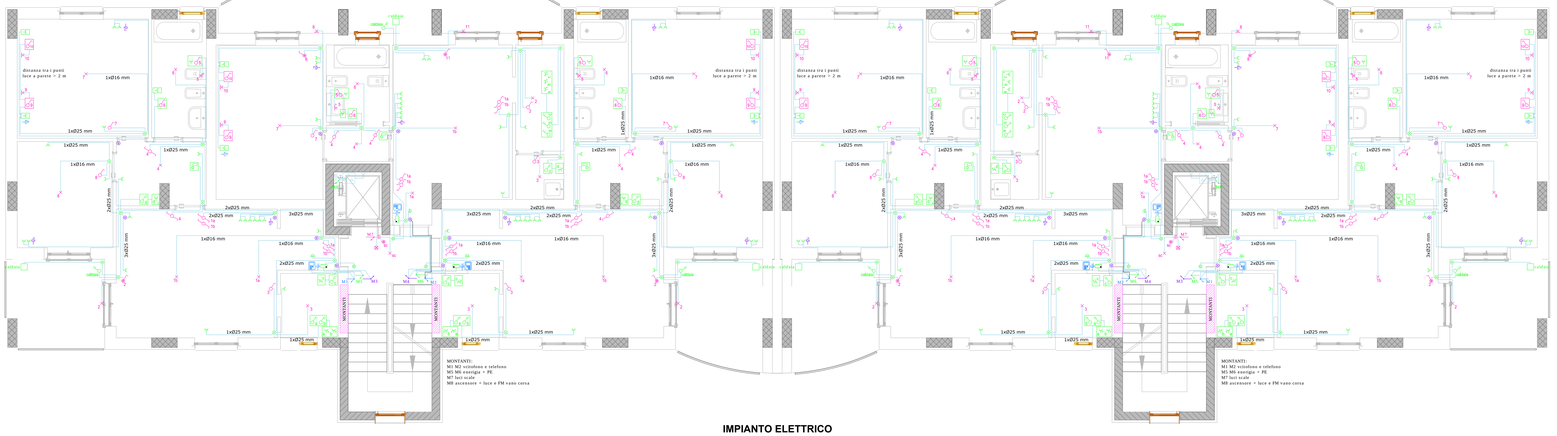

IMPIANTO ELETTRICO

LEGENDA

	INTERRUTTORE
	INTERRUTTORE BIPOLARE
	DEVIATORE
	INVERTITORE
	INTERRUTTORE LUMINOSO
	PULSANTE
	PULSANTE LUMINOSO
	INTERRUTTORE SOTTO VETRO
	LAMPADA
	TUBO FLUORESCENTE
	PUNTO LUCE
	PUNTO LUCE A PARETE
	LAMPADA AUTONOMA DI EMERGENZA
	CONDUTTURA ASCENDENTE
	CONDUTTURA DISCENDENTE
	CONDUTTURA PASSANTE
	PRESA CON POLO DI TERRA 10/16 A
	PRESA MULTISTANDARD 2P+T 10/16 A
	PRESA TELEFONO
	PUNTO PRESA TV+SAT (n.2 prese)
	PRESA DATI
	PRESA INTERB. 10 A CON MTD 0.03A
	SUONERIA
	CASSETTA DI CONNESSIONE
	CENTRALINO A PARETE
	QUADRO ELETTRICO
	TERMOSTATO - REGOLATORE
	SCATOLA PORTAPRUTTO
	TUBAZIONE A PARETE O A SOFFITTO
	TUBAZIONE A PAVIMENTO
	CAVIDOTTO INTERRATO ENERGIA
	CAVIDOTTO INTERRATO SEGNALI
	CAVI NON IDENTIFICATI - MINIMO 3 PRE
	SIMBOLO GENERICO UTENZA ELETTRICA
	POZZETTO
	TERMINALE VIDEOCITOFONICO
	VIDEOCITOFONO POSTAZIONE ESTERNA
	DOCUMENTI DA ESEGUIRE TRUTTE SCATOLE PORTAPRUTTO

COMUNE DI BARLETTA
Medaglia d'oro al Merito Civile ed al Valor Militare
Città della Disfida

Programma Straordinario di E.R.P. ex. art. 21 D.L. 159/2007
PIANO NAZIONALE DI EDILIZIA ABITATIVA
REALIZZAZIONE DI N° 24 ALLOGGI DI EDILIZIA RESIDENZIALE PUBBLICA

MADDALENA DAMIANI
Architetto

STUDIO TECNICO
Via Messinapoli 113/A - 70132 BARI
Tel. +39.080.5014282 Fax.+39.080.9190207
arch.damiani@alice.it

IDEAZIONE E COORDINAMENTO
arch. Maddalena Damiani
ARCHITETTONICI
Arch. Maddalena DAMIANI
STRUTTURE
ing. Antonio VERNOLE collaboratore
ing. Annamaria PETRAROLI collaboratore
IMPIANTI MECCANICI
ing. Floriana DE MARTINO collaboratore
IMPIANTI ELETTRICI E SPECIALI
ing. Luigi CESARI collaboratore

PROGETTO ESECUTIVO

Categoria documento	Scala	Codice elaborato
ELETTRICI E SPECIALI	1:50	IE003

PROGETTO
PIANTE PIANI 2° 3° 4°

Data di consegna: 13.06.2014
Rif.: 14011
Nome file:

Rev.	Data	Descrizione	Approvato
00			

PROGETTAZIONE	APPROVAZIONI