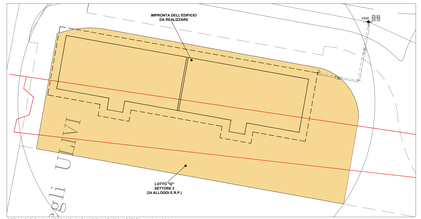

STRALCIO PLANIMETRICO: INQUADRAMENTO LOTTO - scala 1:200

PRESCRIZIONE E CARATTERISTICHE DEI MATERIALI		
CALCESTRUZZO PER FONDAZIONE	classe di resistenza Rck (MPa):	C28/30
	Classe di esposizione secondo EN 206-1:2001	XC2
	Slump :	S3
CALCESTRUZZO PER ELEVAZIONE	classe di resistenza Rck (MPa):	C28/35
	Classe di esposizione secondo EN 206-1:2001	XC3
	Slump :	S4
ACCIAIO PER ARMATURA:	Barre:	
	B450C, γ_s = 1.15	f_{yk} : tensione di snervamento
	$(f_t/f_y)_k$ = 1.25	f_{tk} : tensione di rottura caratteristica di snervamento
		f_t : tensione di rottura
	copriferro:	c ≥ 3 cm
	staffe:	piegatura a 135°
		lunghezza piega l = 10Ø

LEGENDA
GIUNTO SISMICO sp.=30 cm A TENUTA D'ARIA

NOTE E PRESCRIZIONI GENERALI
1) Per le fondazioni prevedere un getto di pulizia (magrone) di almeno 10 cm, se non diversamente specificato.
2) La barra di armatura verrà sovrapposta per almeno 40 diametri, se non diversamente specificato.

VS4 = VERTICE A QUOTA 24.31 m. UTILIZZATO QUALE PUNTO DI RIFERIMENTO PER IL TRACCIAMENTO DEI FILI FISSI

C = VERTICE CAPOSALDO

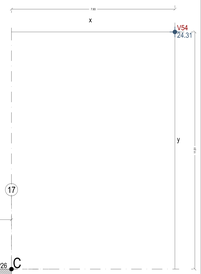

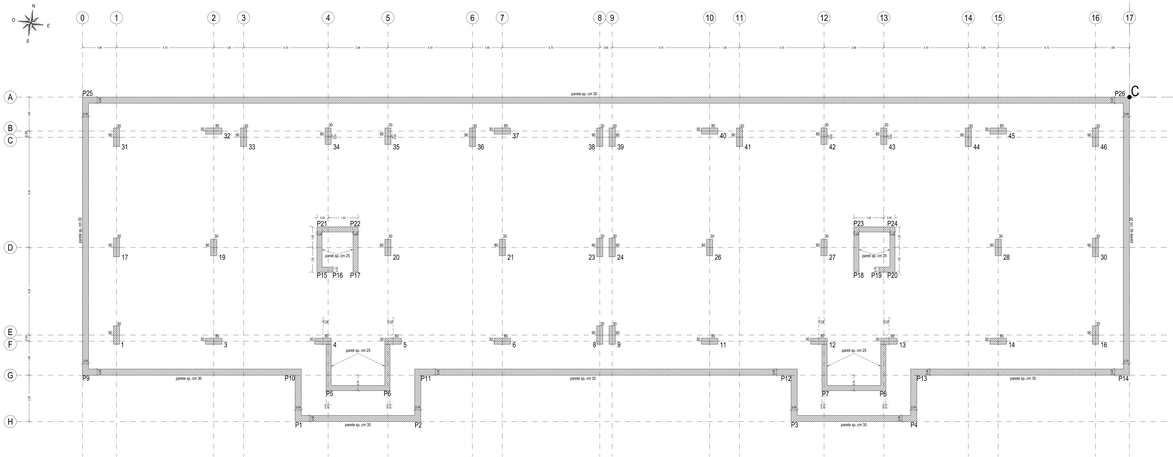

COMUNE DI BARLETTA
Medaglia d'oro al Merito Civile ed al Valor Militare
Città di Alta Pietà

Programma Straordinario di E.R.P. ex. art. 21 D.L. 159/2007
PIANO NAZIONALE DI EDILIZIA ABITATIVA
REALIZZAZIONE DI N° 24 ALLOGGI DI EDILIZIA RESIDENZIALE PUBBLICA

MADDALENA DAMIANI
Architetto
LUCIANI Studio s.r.l.
via Mazzini n.54 - 70121 BARI
tel. +39 080 5211994 - fax +39 080 5210597
wp-luciani@libero.it - www.luciani.it

IDEAZIONE E COORDINAMENTO
arch. Maddalena Cagliani
STRUTTURE
Arch. Maddalena CAMMAM
STRUTTURE
ing. Antonio VERNOLE collaboratore
ing. Annamaria PETRAROLI collaboratore
IMPIANTI MECCANICI
ing. Floriana DE MARTINO collaboratore
IMPIANTI ELETTRICI E SPECIALI
ing. Luigi CESARI collaboratore

PROGETTO ESECUTIVO

Categoria documento:	STRUTTURALI	Scala: 1:50	Codice elaborato: AS000b
PIANTA DEI FILI FISSI			Data di consegna: 13.06.2014
			n.: 14011
			Nome file: 000AS000_Carpenteria.dwg

Rev.	Data	Descrizione	Redatto
00			

PROGETTAZIONE	APPROVAZIONI