TRAVE 9-11-12

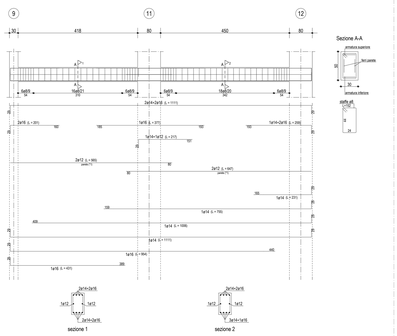

TRAVE 13-14-16

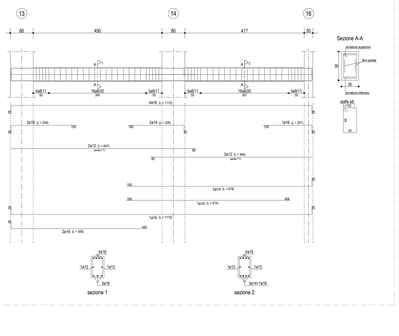

TRAVE 24-26-27-18e-19e

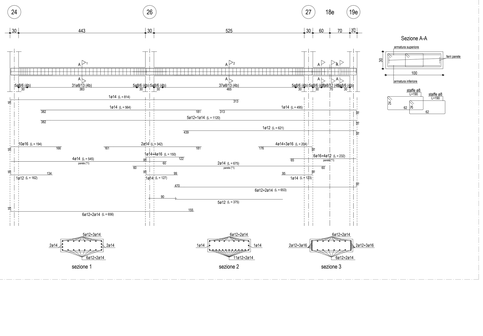

TRAVE 20e-28-30

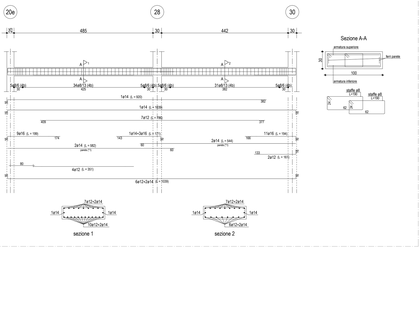

TRAVE 39-40-41-42-43-44-45-46

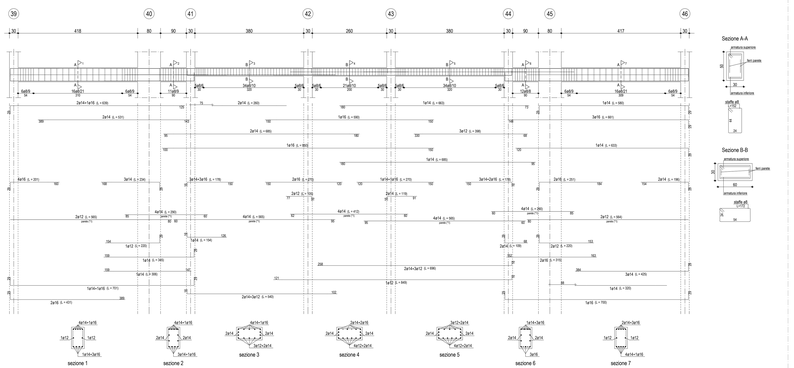

TRAVE 9-24-39

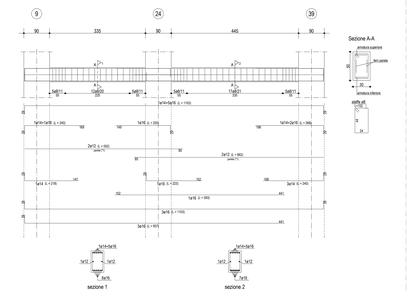

TRAVE 11-26-40

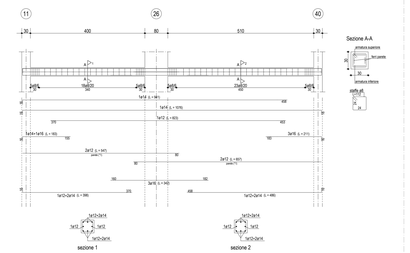

TRAVE 12-27

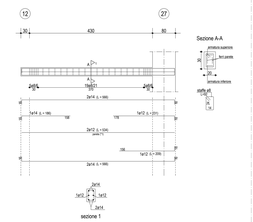

N.B. (*1) in fase esecutiva i FERRI PARETE devono essere distribuiti uniformemente sulle due facce laterali della trave

TRAVE 27-42

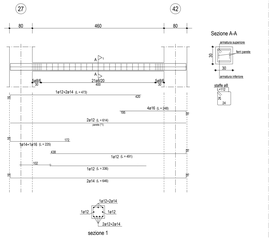

TRAVE 13-P20

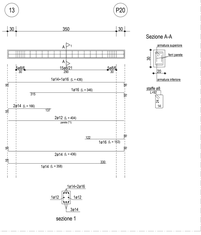

TRAVE 22e-43

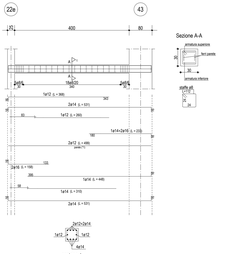

TRAVE 14-28-45

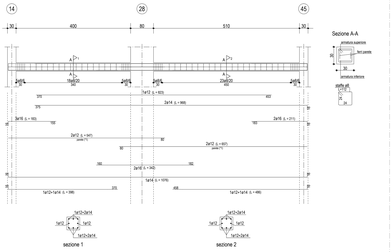

TRAVE 16-30-46

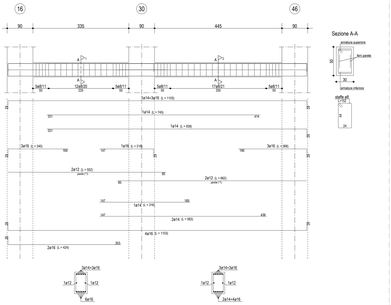

PRESCRIZIONE E CARATTERISTICHE DEI MATERIALI			
CALCESTRUZZO PER FONDAZIONI:	classe di resistenza Rck (MPa) Classe di esposizione secondo EN 206-1:2001 Slump		C28/35 XC2 S4
CALCESTRUZZO PER ELEVAZIONI:	classe di resistenza Rck (MPa) Classe di esposizione secondo EN 206-1:2001 Slump		C28/35 XC3 S4
ACCIAIO PER ARMATURA:	B450C (Fy/F.s)k ≥ 1.15 (Fy/F.s)k < 1.35	F.: F.k: F.:	tensione di snervamento tensione caratteristica di snervamento tensione di rottura

copriferro c ≥ 3 cm
staffe: piegatura a 135°
lunghezza piega L= 10Ø

NOTE E PRESCRIZIONI GENERALI
1) Per le fondazioni prevedere un getto di pulizia (magrone) di almeno 10 cm, se non diversamente specificato.
2) Le barre di armatura vanno sovrapposte per almeno 40 diametri, se non diversamente specificato.

KEY - PLAN

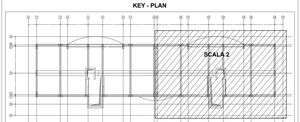

COMUNE DI BARLETTA
Medaglia d'oro al Merito Civile ed al Valor Militare
Città della Disfida

Programma Straordinario di E.R.P. ex. art. 21 D.L. 159/2007
PIANO NAZIONALE DI EDILIZIA ABITATIVA
REALIZZAZIONE DI N° 24 ALLOGGI DI EDILIZIA RESIDENZIALE PUBBLICA

MADDALENA DAMIANI
Architetto

STUDIO TECNICO
Via Mesagnese 114 - 70132 BARI
Tel. +39.080.5014262 Fax +39.080.9192207
arch.damiani@alice.it

IDEAZIONE E COORDINAMENTO
arch. Maddalena Damiani
ARCHITETTONICI
Arch. Maddalena DAMIANI
STRUTTURE
ing. Antonio VERNOLE collaboratore
ing. Annamaria PETRAROLI collaboratore
IMPIANTI MECCANICI
ing. Floriana DE MARTINO collaboratore
IMPIANTI ELETTRICI E SPECIALI
ing. Luigi CESARI collaboratore

PROGETTO ESECUTIVO

Categoria documento	STRUTTURALI	Scala 1:50	Codice elaborato AS024
ARMATURA TRAVI PIANO SECONDO - scala 2 -			Data di consegna 13.06.2014
			Ref. 14011
			Nome file

Rev.	Data	Descrizione	Approvato
00			

PROGETTAZIONE | APPROVAZIONI