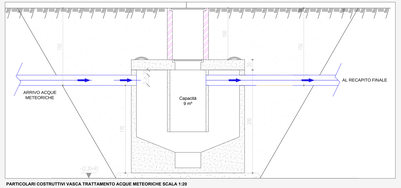

PARTICOLARI COSTRUTTIVI VASCA TRATTAMENTO ACQUE METEORICHE SCALA 1:20

Dimensioni [mm]	
øND	Rp 1 1/4
H	454
H1	227
H2	197

DIMENSIONALE POMPA SOMMERSA

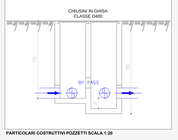

PARTICOLARI COSTRUTTIVI POZZETTI SCALA 1:20

LEGENDA	
	montante fogna
	montante acqua fredda non potabile
	montante acqua fredda potabile
	tubazioni adduzione acqua calda acciaio
	tubazioni adduzione acqua fredda acciaio
	tubazioni adduzione acqua calda multistrato isolato
	tubazioni adduzione acqua fredda multistrato isolato
	tubazioni di scarico
	cassette di scarico a 2 quantità wc a minor consumo
	collettore acqua fredda
	collettore acqua calda
	contatore
	valvola di arresto

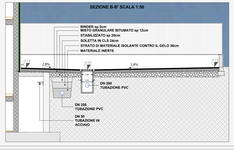

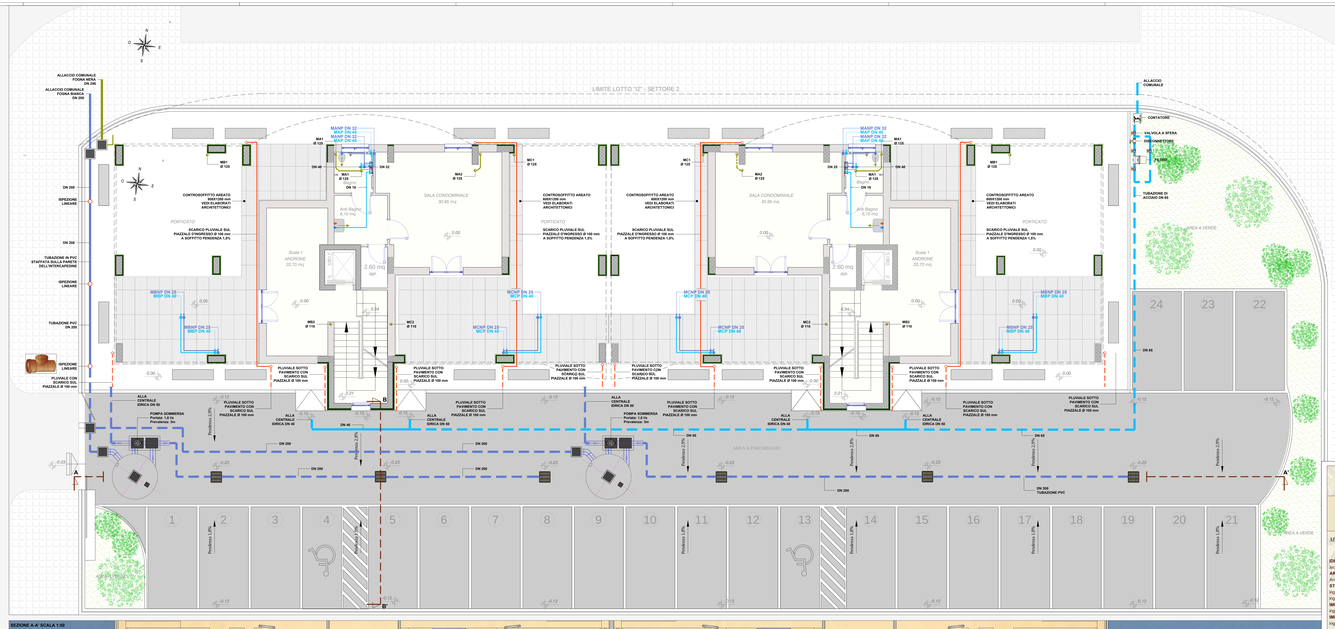

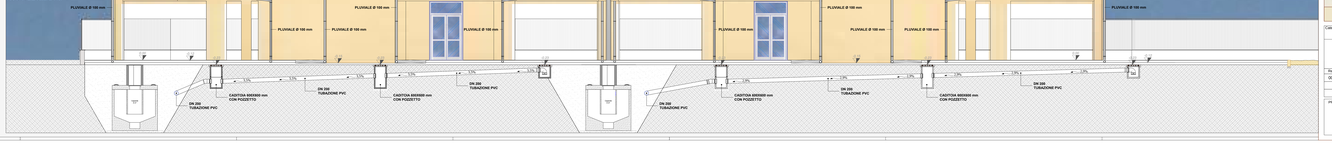

COMUNE DI BARLETTA
Medaglia d'oro al Valore Civile alla Città Vittime dell'odio
Città della Disfida

Programma Straordinario di E.R.P. ex. art. 21 D.L. 159/2007
PIANO NAZIONALE DI EDILIZIA ABITATIVA
REALIZZAZIONE DI N° 24 ALLOGGI DI EDILIZIA RESIDENZIALE PUBBLICA

MADALENA DAMIANI
Architetto
STUDIO TECNICO
Via Nicola Fanano 119 - 70121 BARI
Tel. +39-080-5214439 Fax +39-080-5246207
arch.damiani@alice.it

IDEAZIONE E COORDINAMENTO
arch. Madalena Damiani
ARCHITETTONICI
Arch. Madalena Damiani
STRUTTURE
Ing. Giuseppe BRUNOCE - collaboratore
Ing. Annamaria PETRARACA - collaboratore
IMPIANTI MECCANICI
Ing. Floriano DE MARTINO - collaboratore
IMPIANTI ELETTRICI E SPECIALI
Ing. Luigi CESARI - collaboratore

PROGETTO ESECUTIVO

Categoria documento: IDRICO - FOGNANTE	Scala: 1:50	Codice elaborato: IF002
PIANTA PIANO TERRA E PARTICOLARI COSTRUTTIVI		Data di emissione: 13.06.2014
		Nr. 14013
		Sostituisce: Sostituito da:

Rev.	Data	Descrizione	Approvato
00			

PROGETTAZIONE | APPROVAZIONE