



COMUNE DI BARLETTA

Medaglia d'oro al Merito Civile ed al Valor Militare
Città della Disfida

SETTORE LAVORI PUBBLICI

OGGETTO: **PROGRAMMA STRAORDINARIO DI E.R.P.
EX ART. 21 D.L. 159/2007**

PROGETTO DEFINITIVO

PIANO NAZIONALE DI EDILIZIA ABITATIVA
REALIZZAZIONE DI N° 24 ALLOGGI DI
EDILIZIA RESIDENZIALE PUBBLICA

Lotto I2 - Settore 4 del P. di Z. ex lege 167/62

STRALCIO PLANIMETRICO DEL PROGETTO PRELIMINARE
DI REALIZZAZIONE URBANIZZAZIONI PRIMARIE NEL PIANO
DI ZONA DELLA NUOVA 167, 2° E 3° TRIENNIO.
In parziale variante alla viabilità approvata con il P.E.E.P

TAVOLA

URB. 1


VIABILITA'
Quote planimetriche e altimetriche
di progetto - Tracciamento

Progetto architettonico
arch. VALENTINA VALENTINO

Il Responsabile Unico del Procedimento
Dirigente del Settore Lavori Pubblici
ing. Salvatore MASTRORILLO

DATA Luglio 2012 AGGIORNATA ARCHIVIO CA A C

RAPP. 1: 10 20 50 100 200 250 500 1000 2000 5000 10000 25000 50000

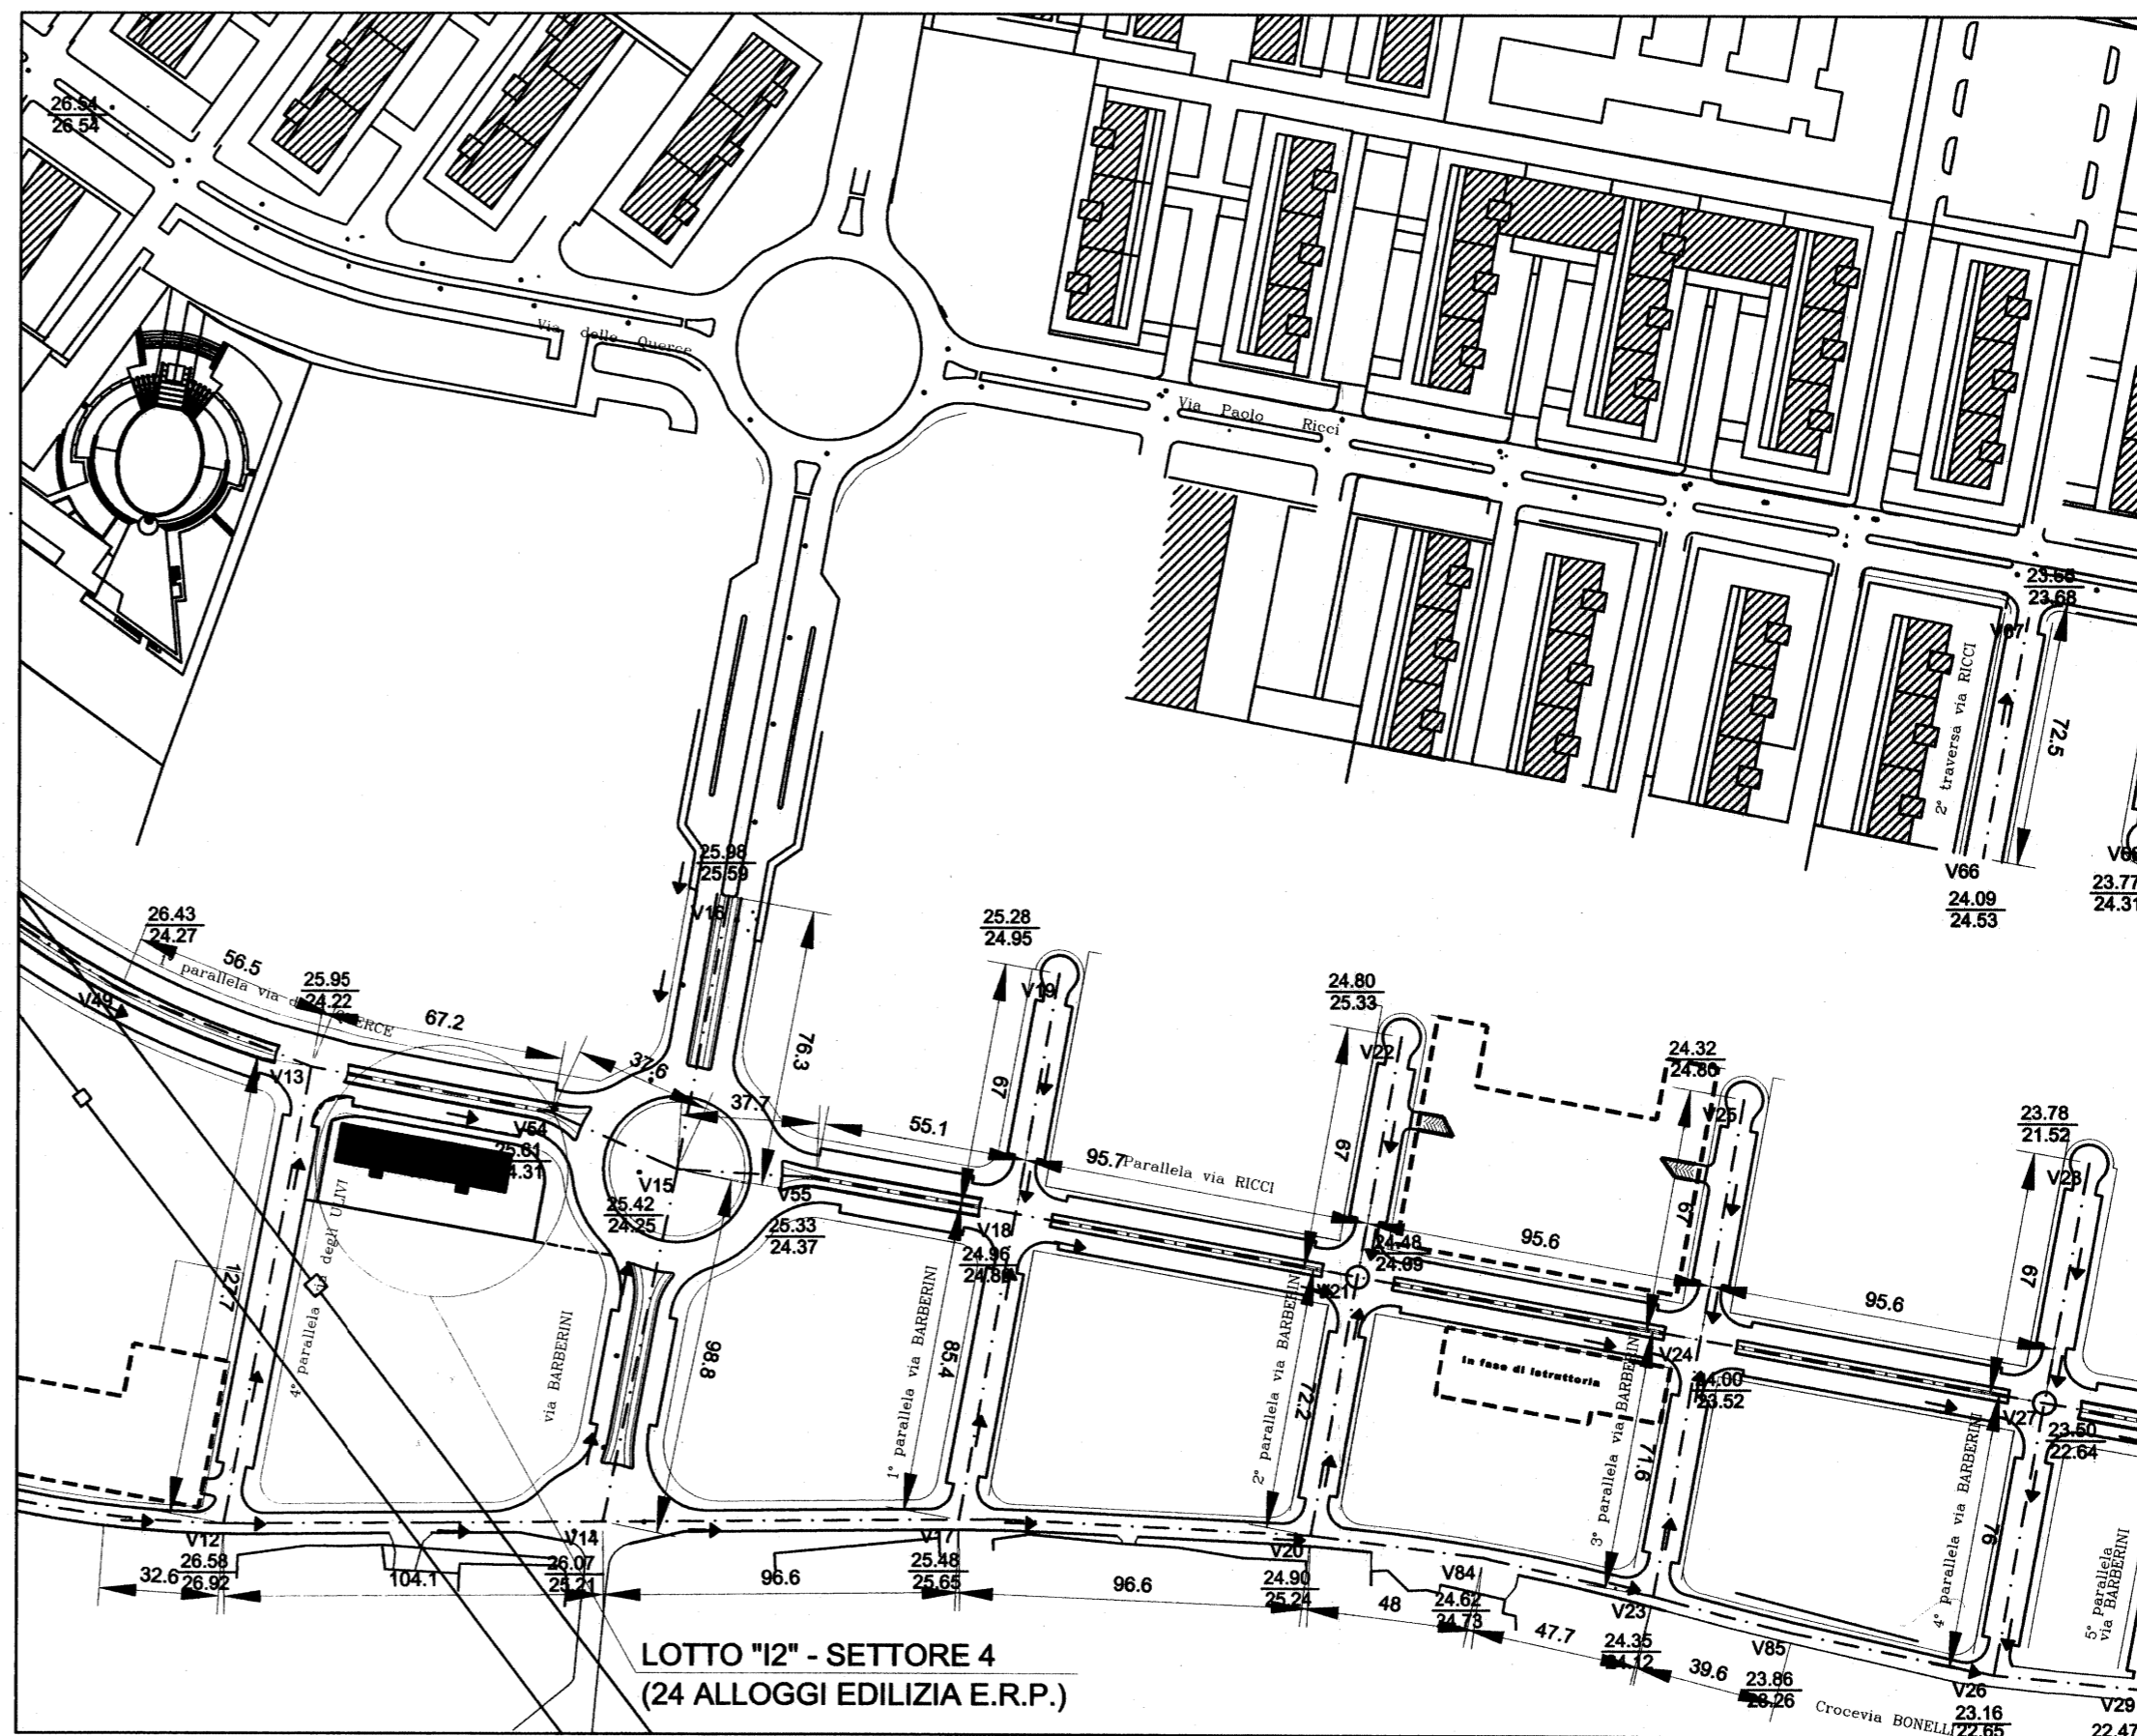

LOTTO "I2" - SETTORE 4
(24 ALLOGGI EDILIZIA E.R.P.)

- VERSO DI DEFLUSSO SUPERFICIALE DELLE ACQUE METEORICHE
- 24.89 QUOTA STRADALE DI PROGETTO
25.14 QUOTA DI RILIEVO
- V10 VERTICE
- CANTINATO EFFETTIVO
- - - CANTINATO PRESUNTO