



# COMUNE DI BARLETTA

Medaglia d'oro al Merito Civile ed al Valor Militare  
Città della Disfida

SETTORE LAVORI PUBBLICI

OGGETTO: **PROGRAMMA STRAORDINARIO DI E.R.P.  
EX ART. 21 D.L. 159/2007**

## PROGETTO DEFINITIVO

PIANO NAZIONALE DI EDILIZIA ABITATIVA  
REALIZZAZIONE DI N° 24 ALLOGGI DI  
EDILIZIA RESIDENZIALE PUBBLICA

TAVOLA

URB.3

Lotto I2 - Settore 4 del P. di Z. ex lege 167/62

STRALCIO PLANIMETRICO DEL PROGETTO PRELIMINARE  
DI REALIZZAZIONE URBANIZZAZIONI PRIMARIE NEL PIANO  
DI ZONA DELLA NUOVA 167, 2° E 3° TRIENNIO.  
In parziale variante alla viabilità approvata con il P.E.E.P


TRONCHI FOGNATURA BIANCA

Progetto architettonico  
arch. VALERIA VALENDINO

Il Responsabile Unico del Procedimento  
Dirigente del Settore Lavori Pubblici  
ing. Salvatore MASTRORILLO

DATA Luglio 2012 AGGIORNATA ARCHIVIO CA A C

RAPP. 1: 10 20 50 100 200 250 500 1000 2000 5000 10000 25000 50000

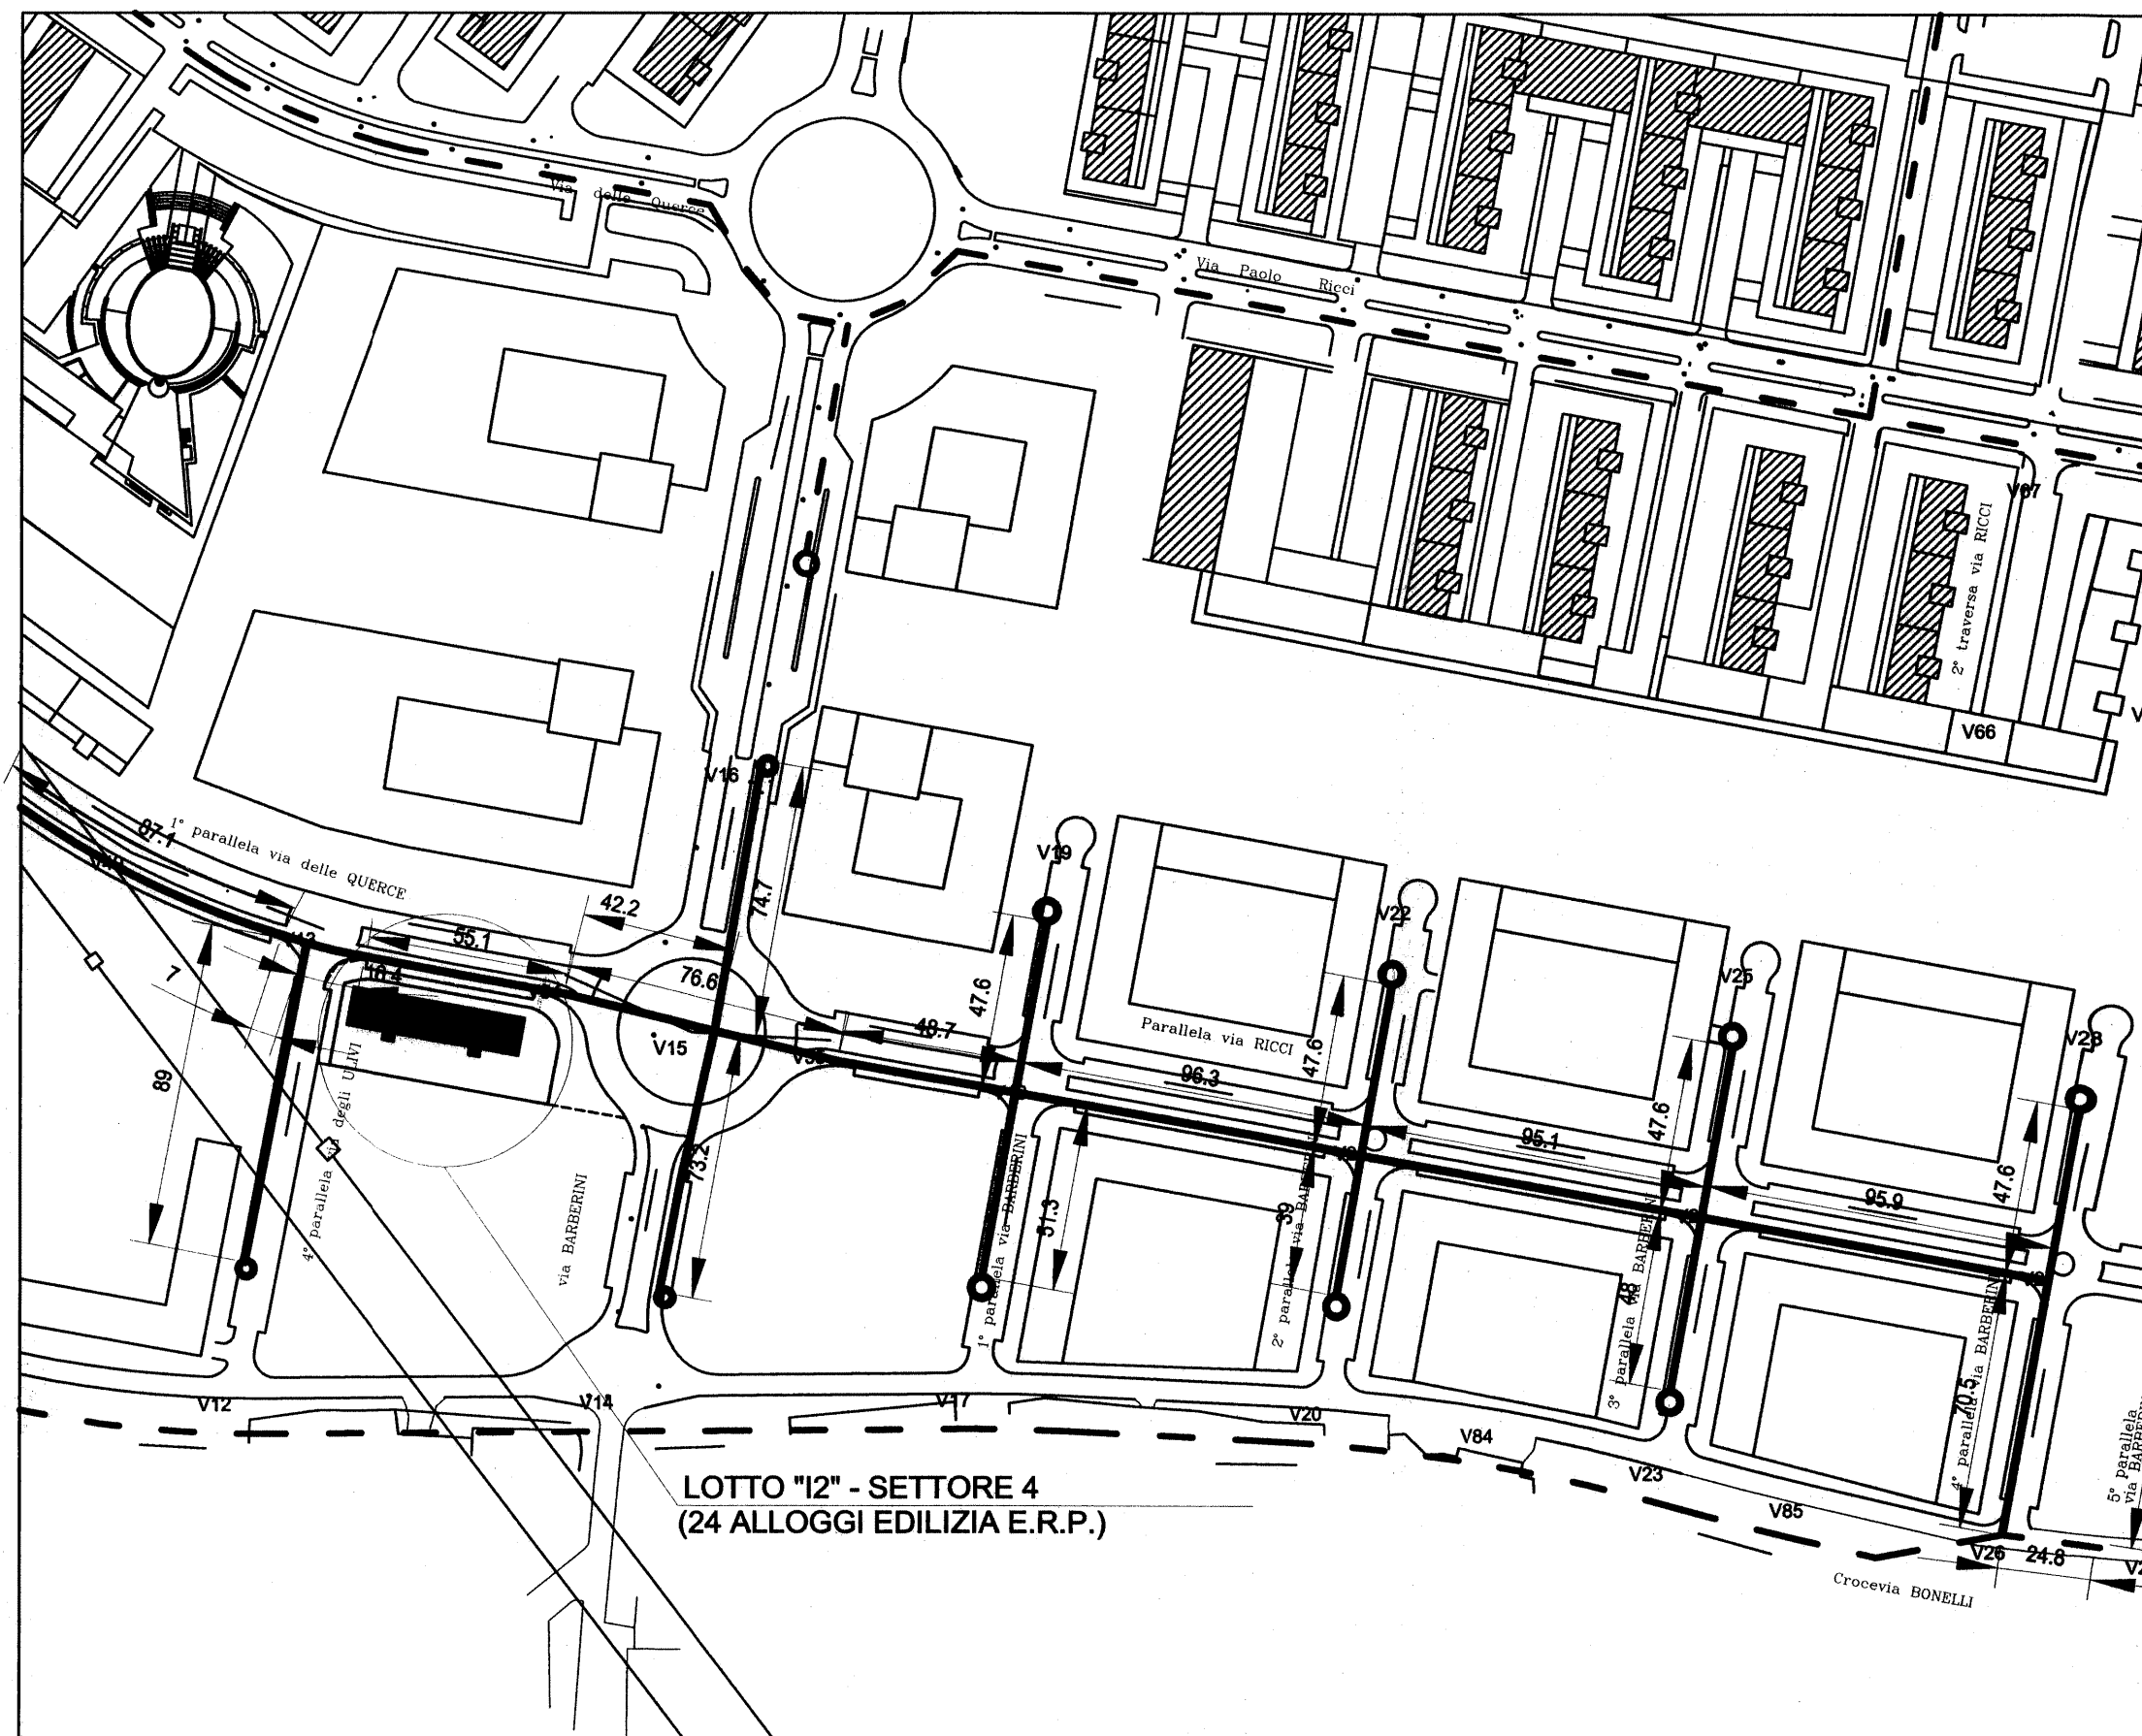

LOTTO "I2" - SETTORE 4  
(24 ALLOGGI EDILIZIA E.R.P.)

- Rete fognante esistente
- Rete fognante da realizzare
- - - Rete fognante di futura realizzazione pendenza

NB.

- 1 - La progettazione prevede la realizzazione dei collettori e delle caditoie stradali che dovranno essere tappate:
- 2 - La progettazione esecutiva (prima di attuare il punto 1) dovrà verificare anche la possibilità di realizzare uno scarico delle acque meteoriche a norma di legge, da sottoporre all'Amministrazione che ne valuterà la realizzazione.