



COMUNE DI BARLETTA

Medaglia d'oro al Merito Civile ed al Valor Militare
Città della Disfida

SETTORE LAVORI PUBBLICI

OGGETTO: **PROGRAMMA STRAORDINARIO DI E.R.P.
EX ART. 21 D.L. 159/2007**

PROGETTO DEFINITIVO

PIANO NAZIONALE DI EDILIZIA ABITATIVA
REALIZZAZIONE DI N° 24 ALLOGGI DI
EDILIZIA RESIDENZIALE PUBBLICA

TAVOLA

URB.4

Lotto I2 - Settore 4 del P. di Z. ex lege 167/62

STRALCIO PLANIMETRICO DEL PROGETTO PRELIMINARE
DI REALIZZAZIONE URBANIZZAZIONI PRIMARIE NEL PIANO
DI ZONA DELLA NUOVA 167, 2° E 3° TRIENNIO.
In parziale variante alla viabilità approvata con il P.E.E.P

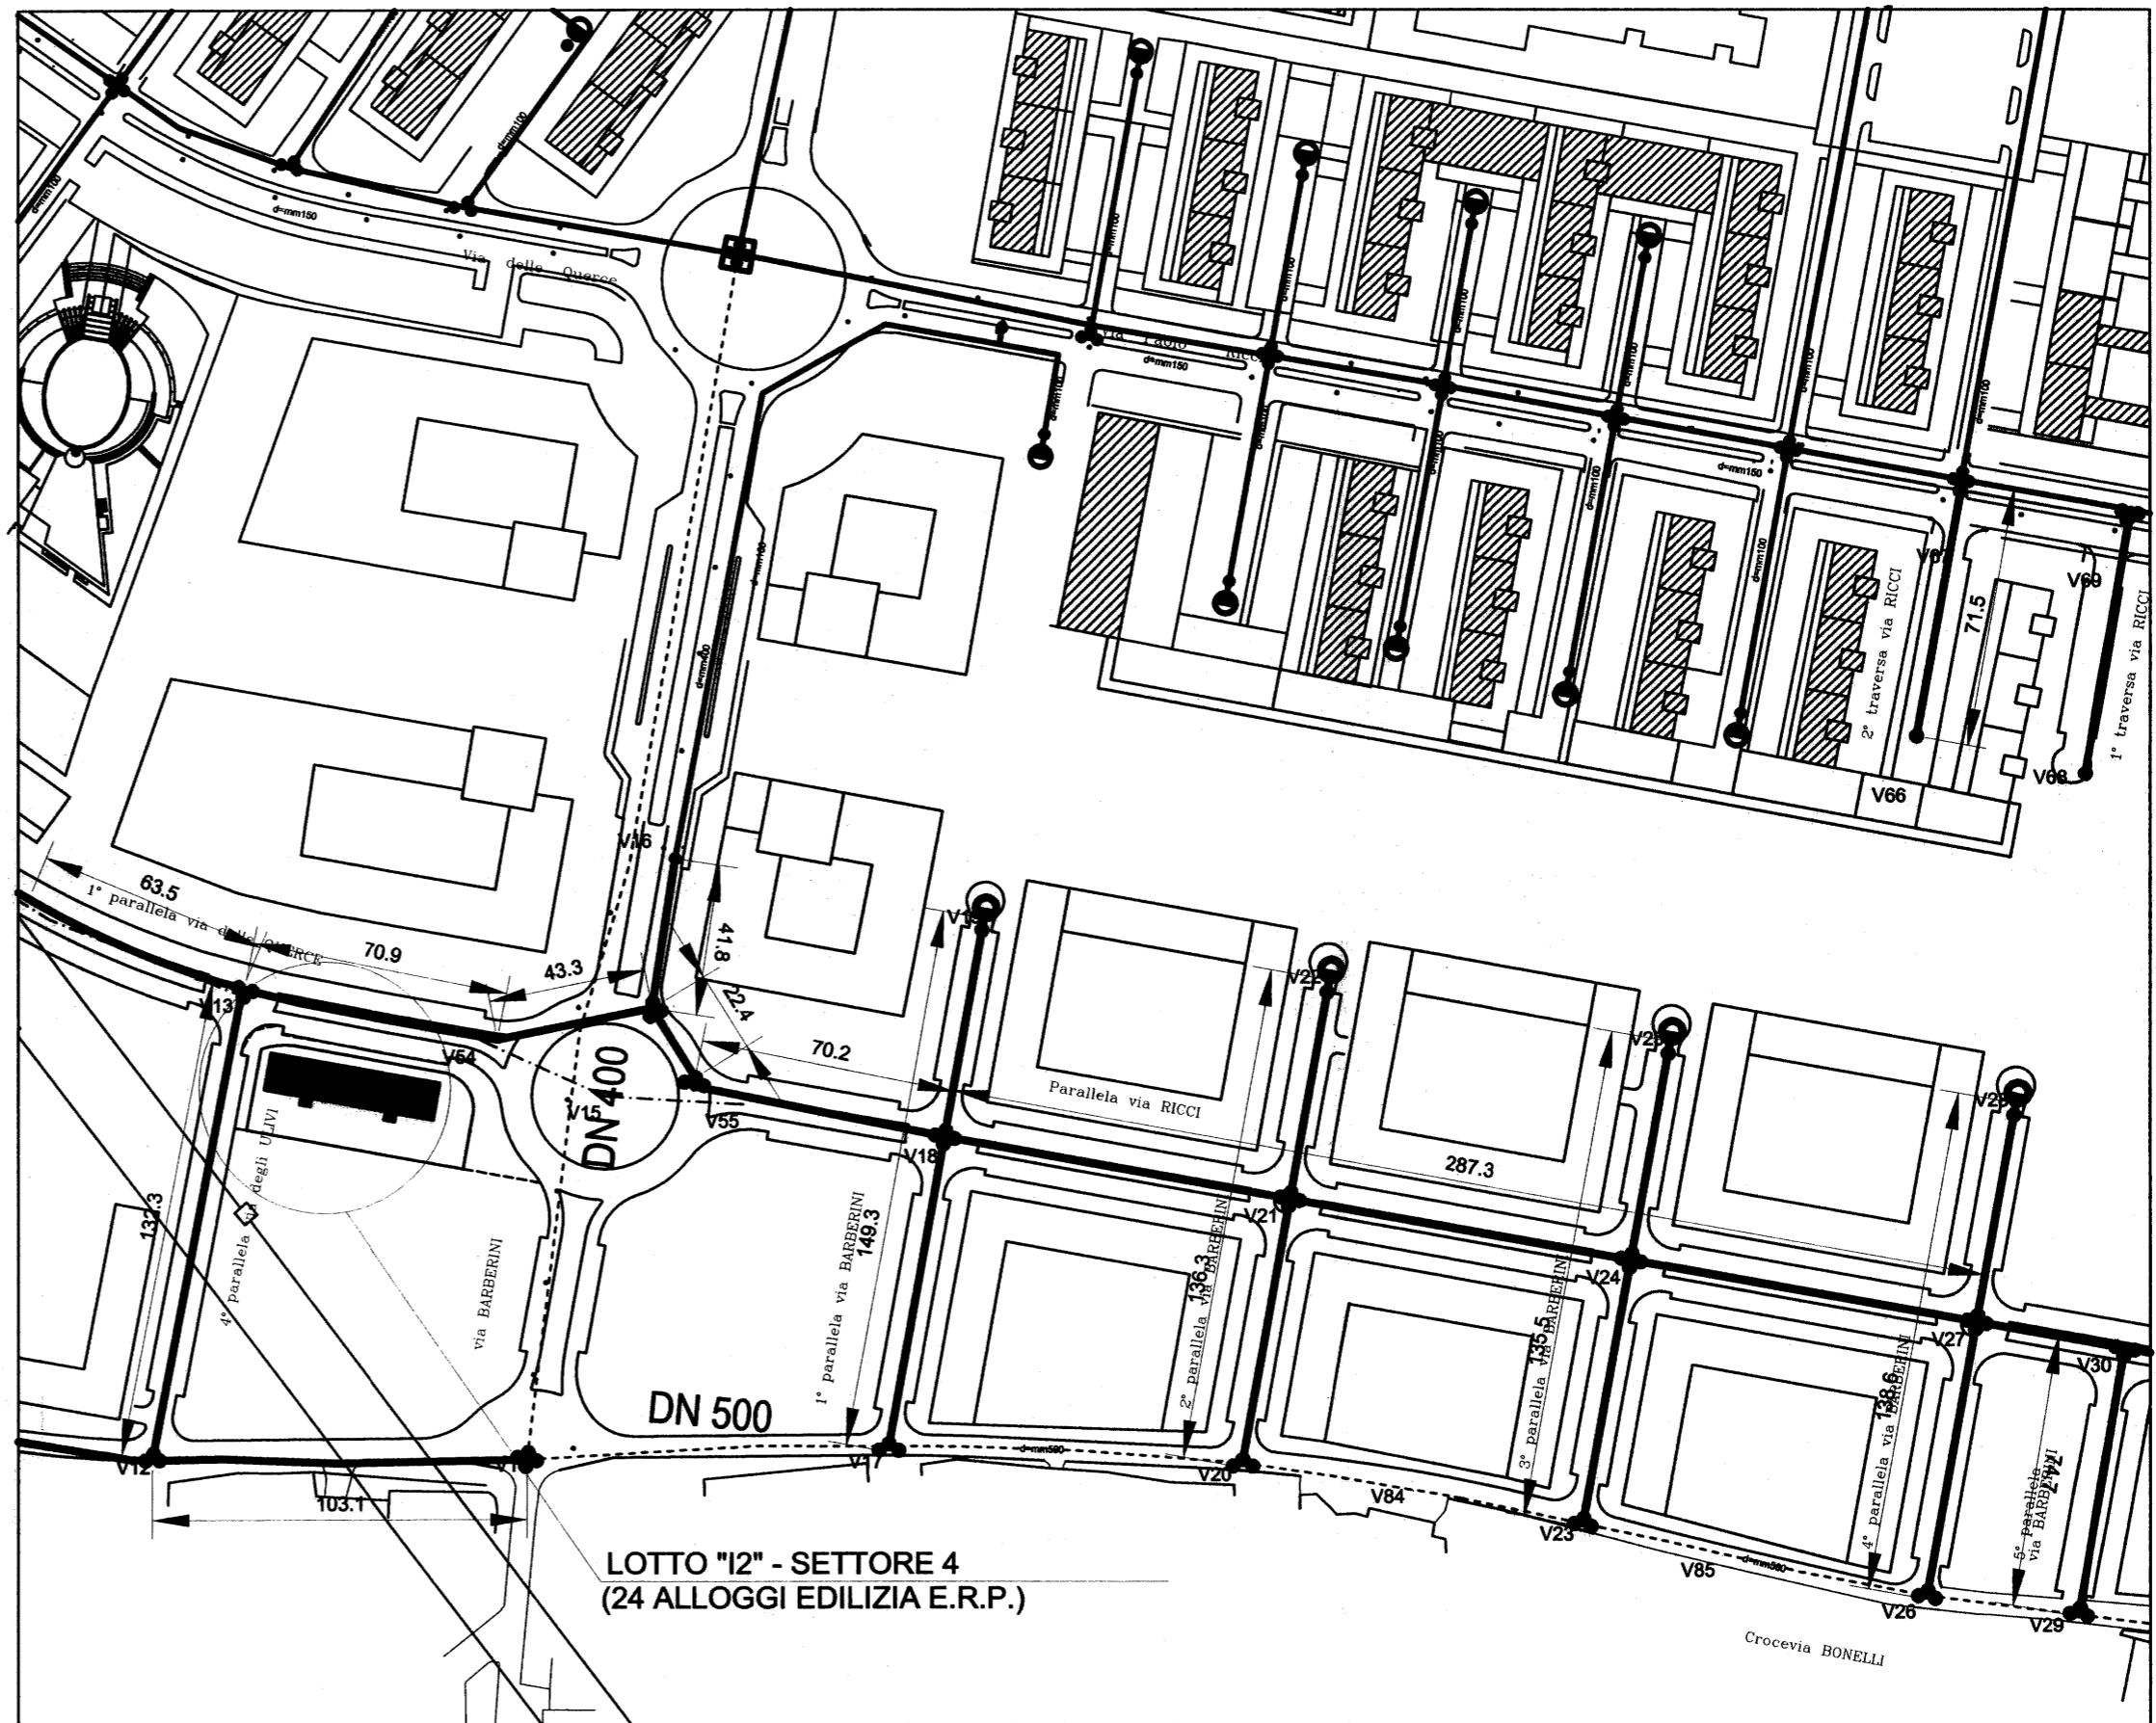
RETE ACQUEDOTTO





Progetto architettonico
arch. VALERIA VALENTINO

Il Responsabile Unico del Procedimento
Dirigente del Settore Lavori Pubblici
ing. Salvatore MASTRORILLO

DATA Luglio 2012 AGGIORNATA ARCHIVIO CA A C

RAPP. 1 : 10 20 50 100 200 250 500 1000 2000 5000 10000 25000 50000



-  Rete idrica esistente
-  Rete idrica in fase di realizzazione a cura delle cooperative edilizie
Tronchi progettati dall'AQP
-  Rete idrica da realizzare
-  Rete idrica condotta primaria