




STRALCIO PLANIMETRICO: INQUADRAMENTO - scala 1:1000

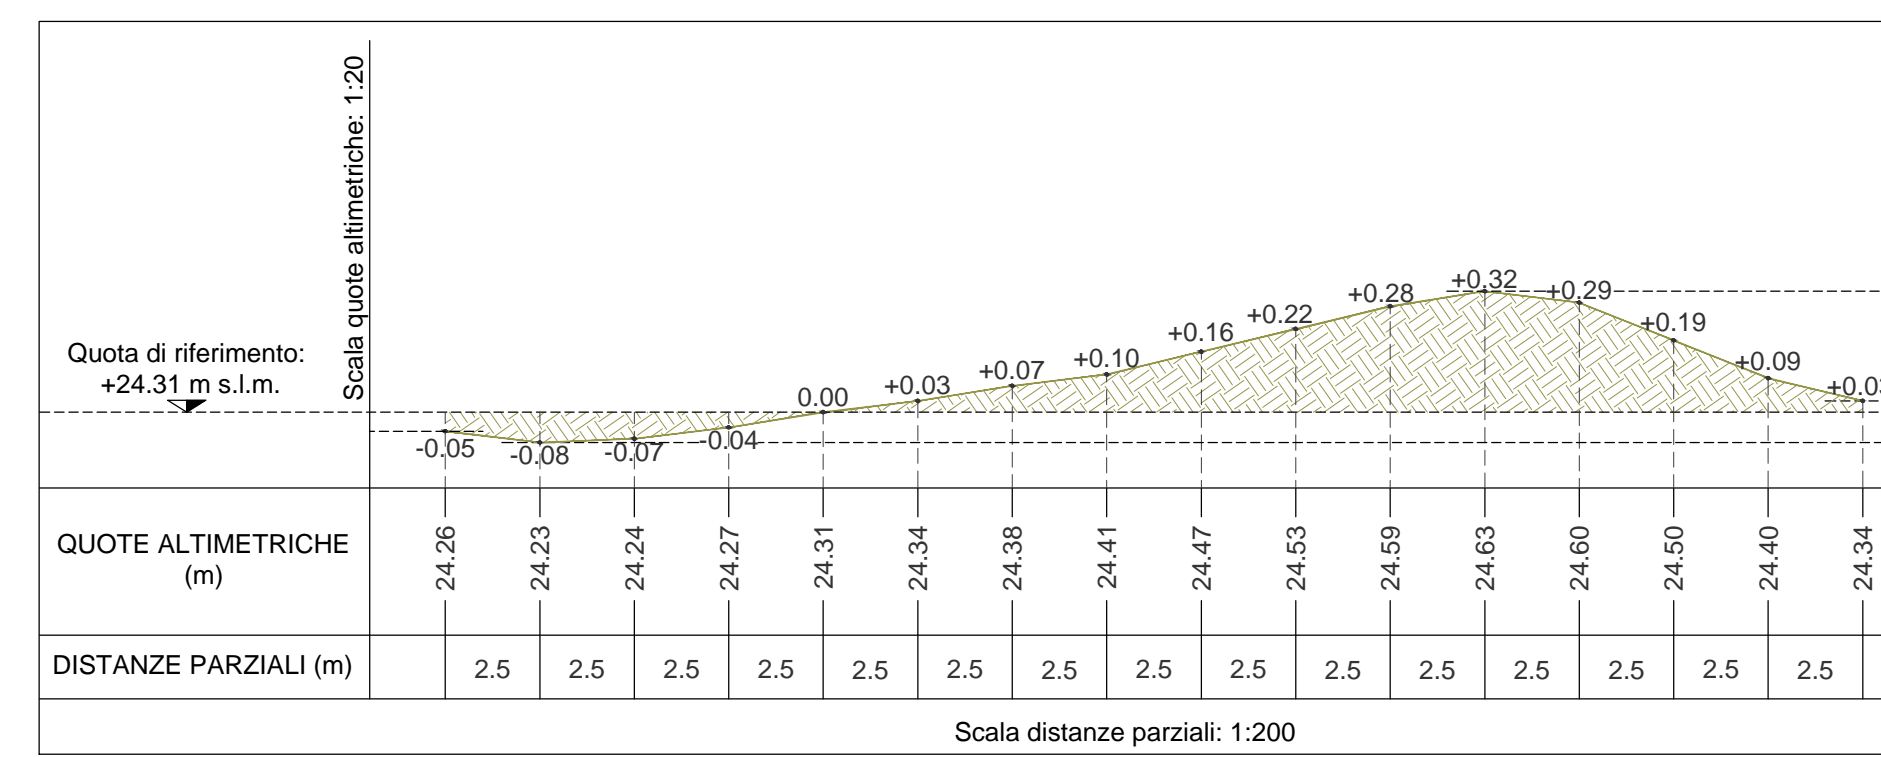


PROFLO LONGITUDINALE DEL TERRENO - SEZIONE 1-1'

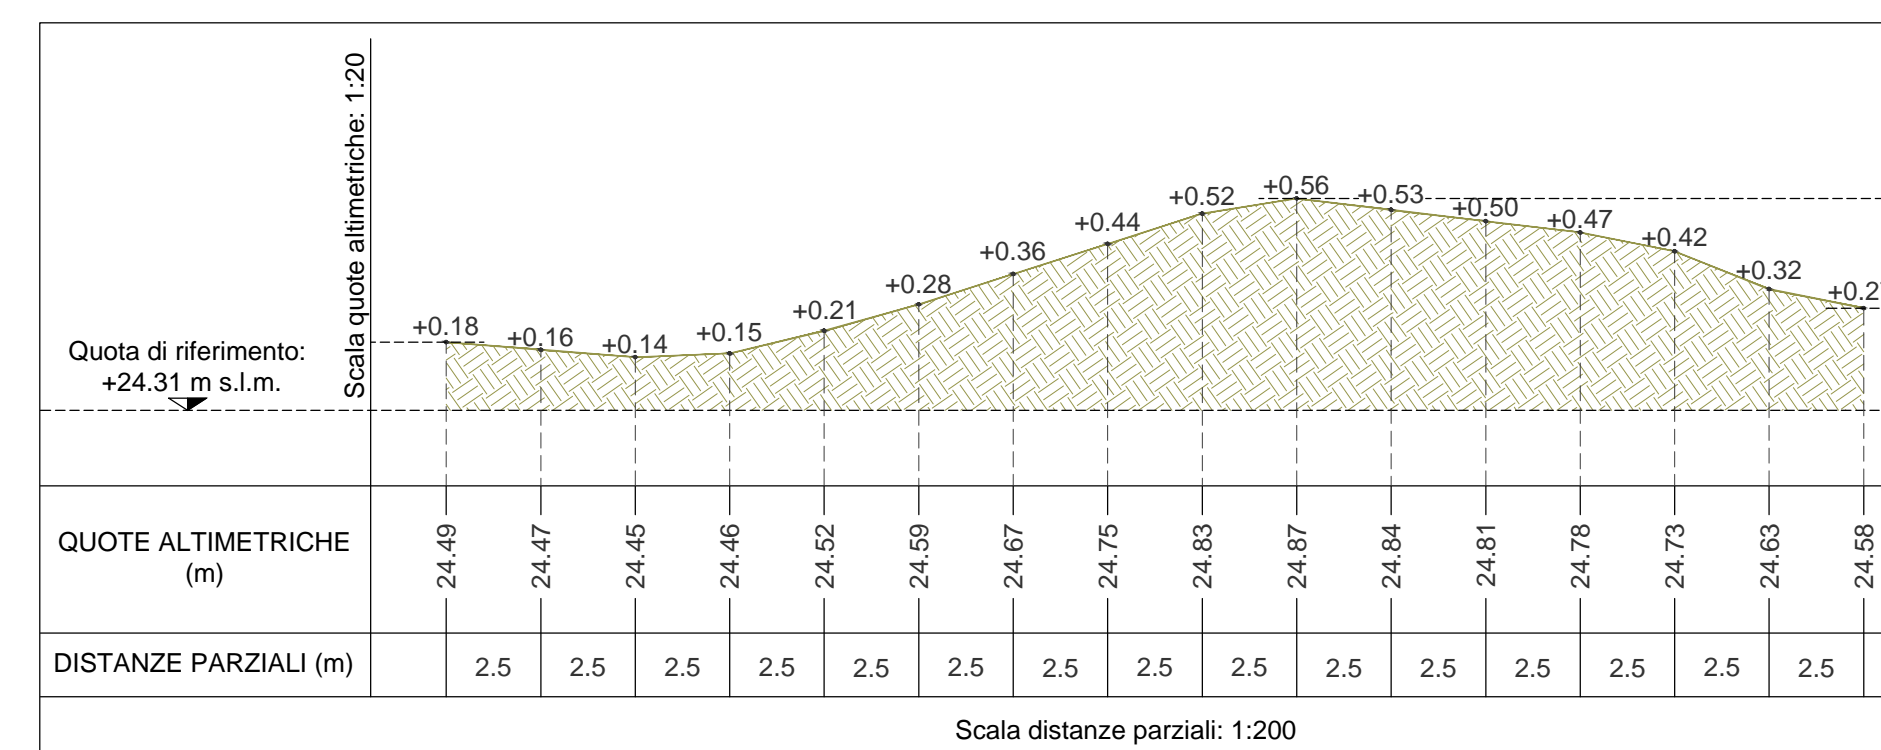


PROFLO LONGITUDINALE DEL TERRENO - SEZIONE 2-2'

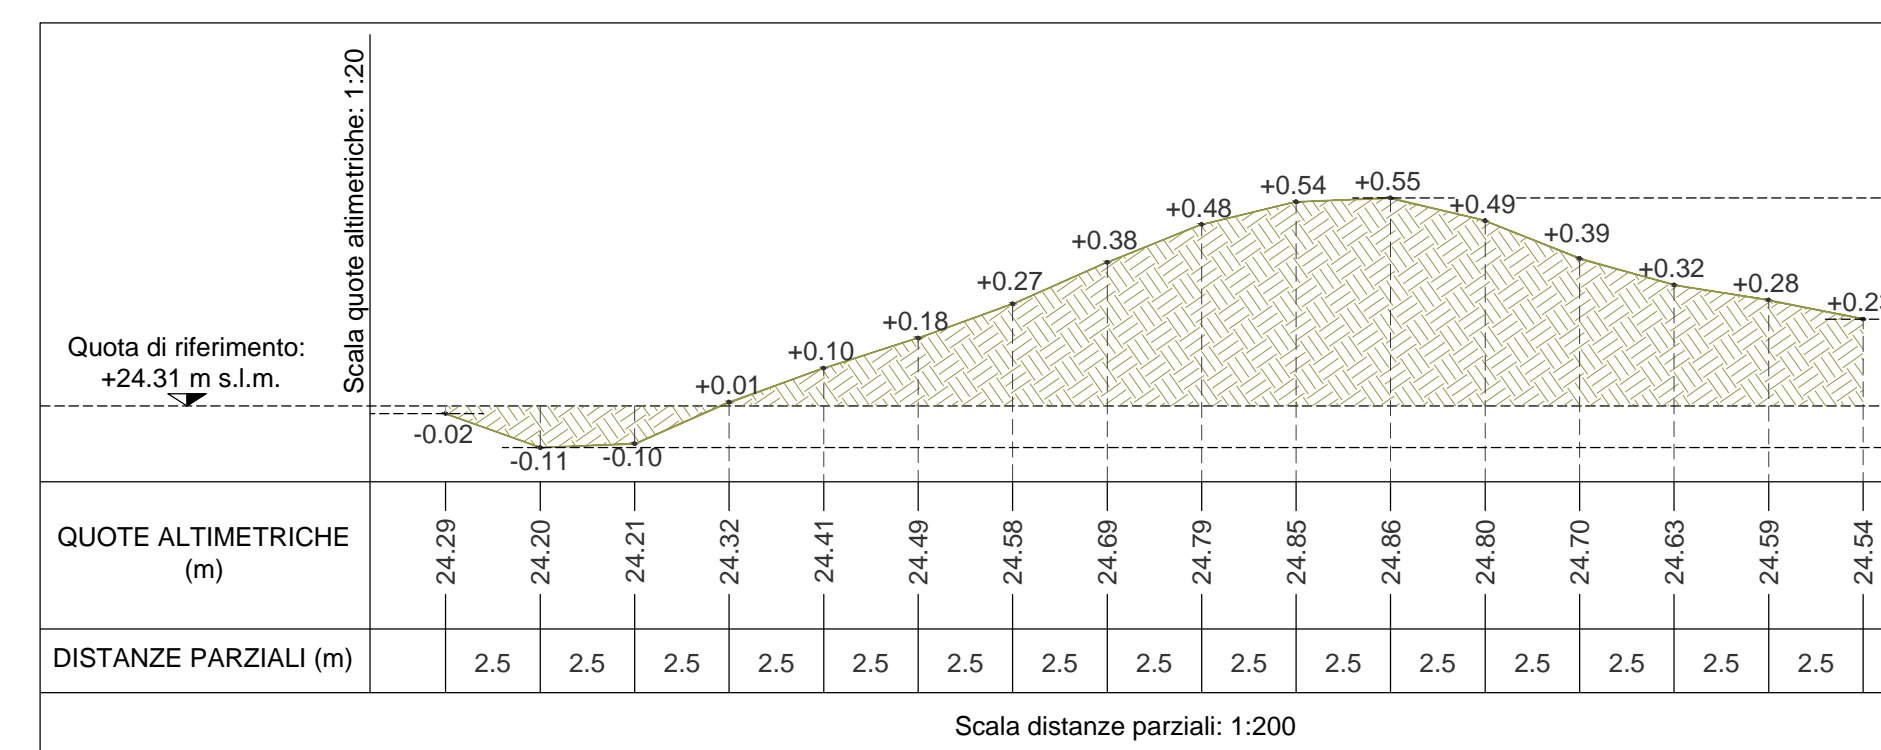


PROFLO LONGITUDINALE DEL TERRENO - SEZIONE 3-3'

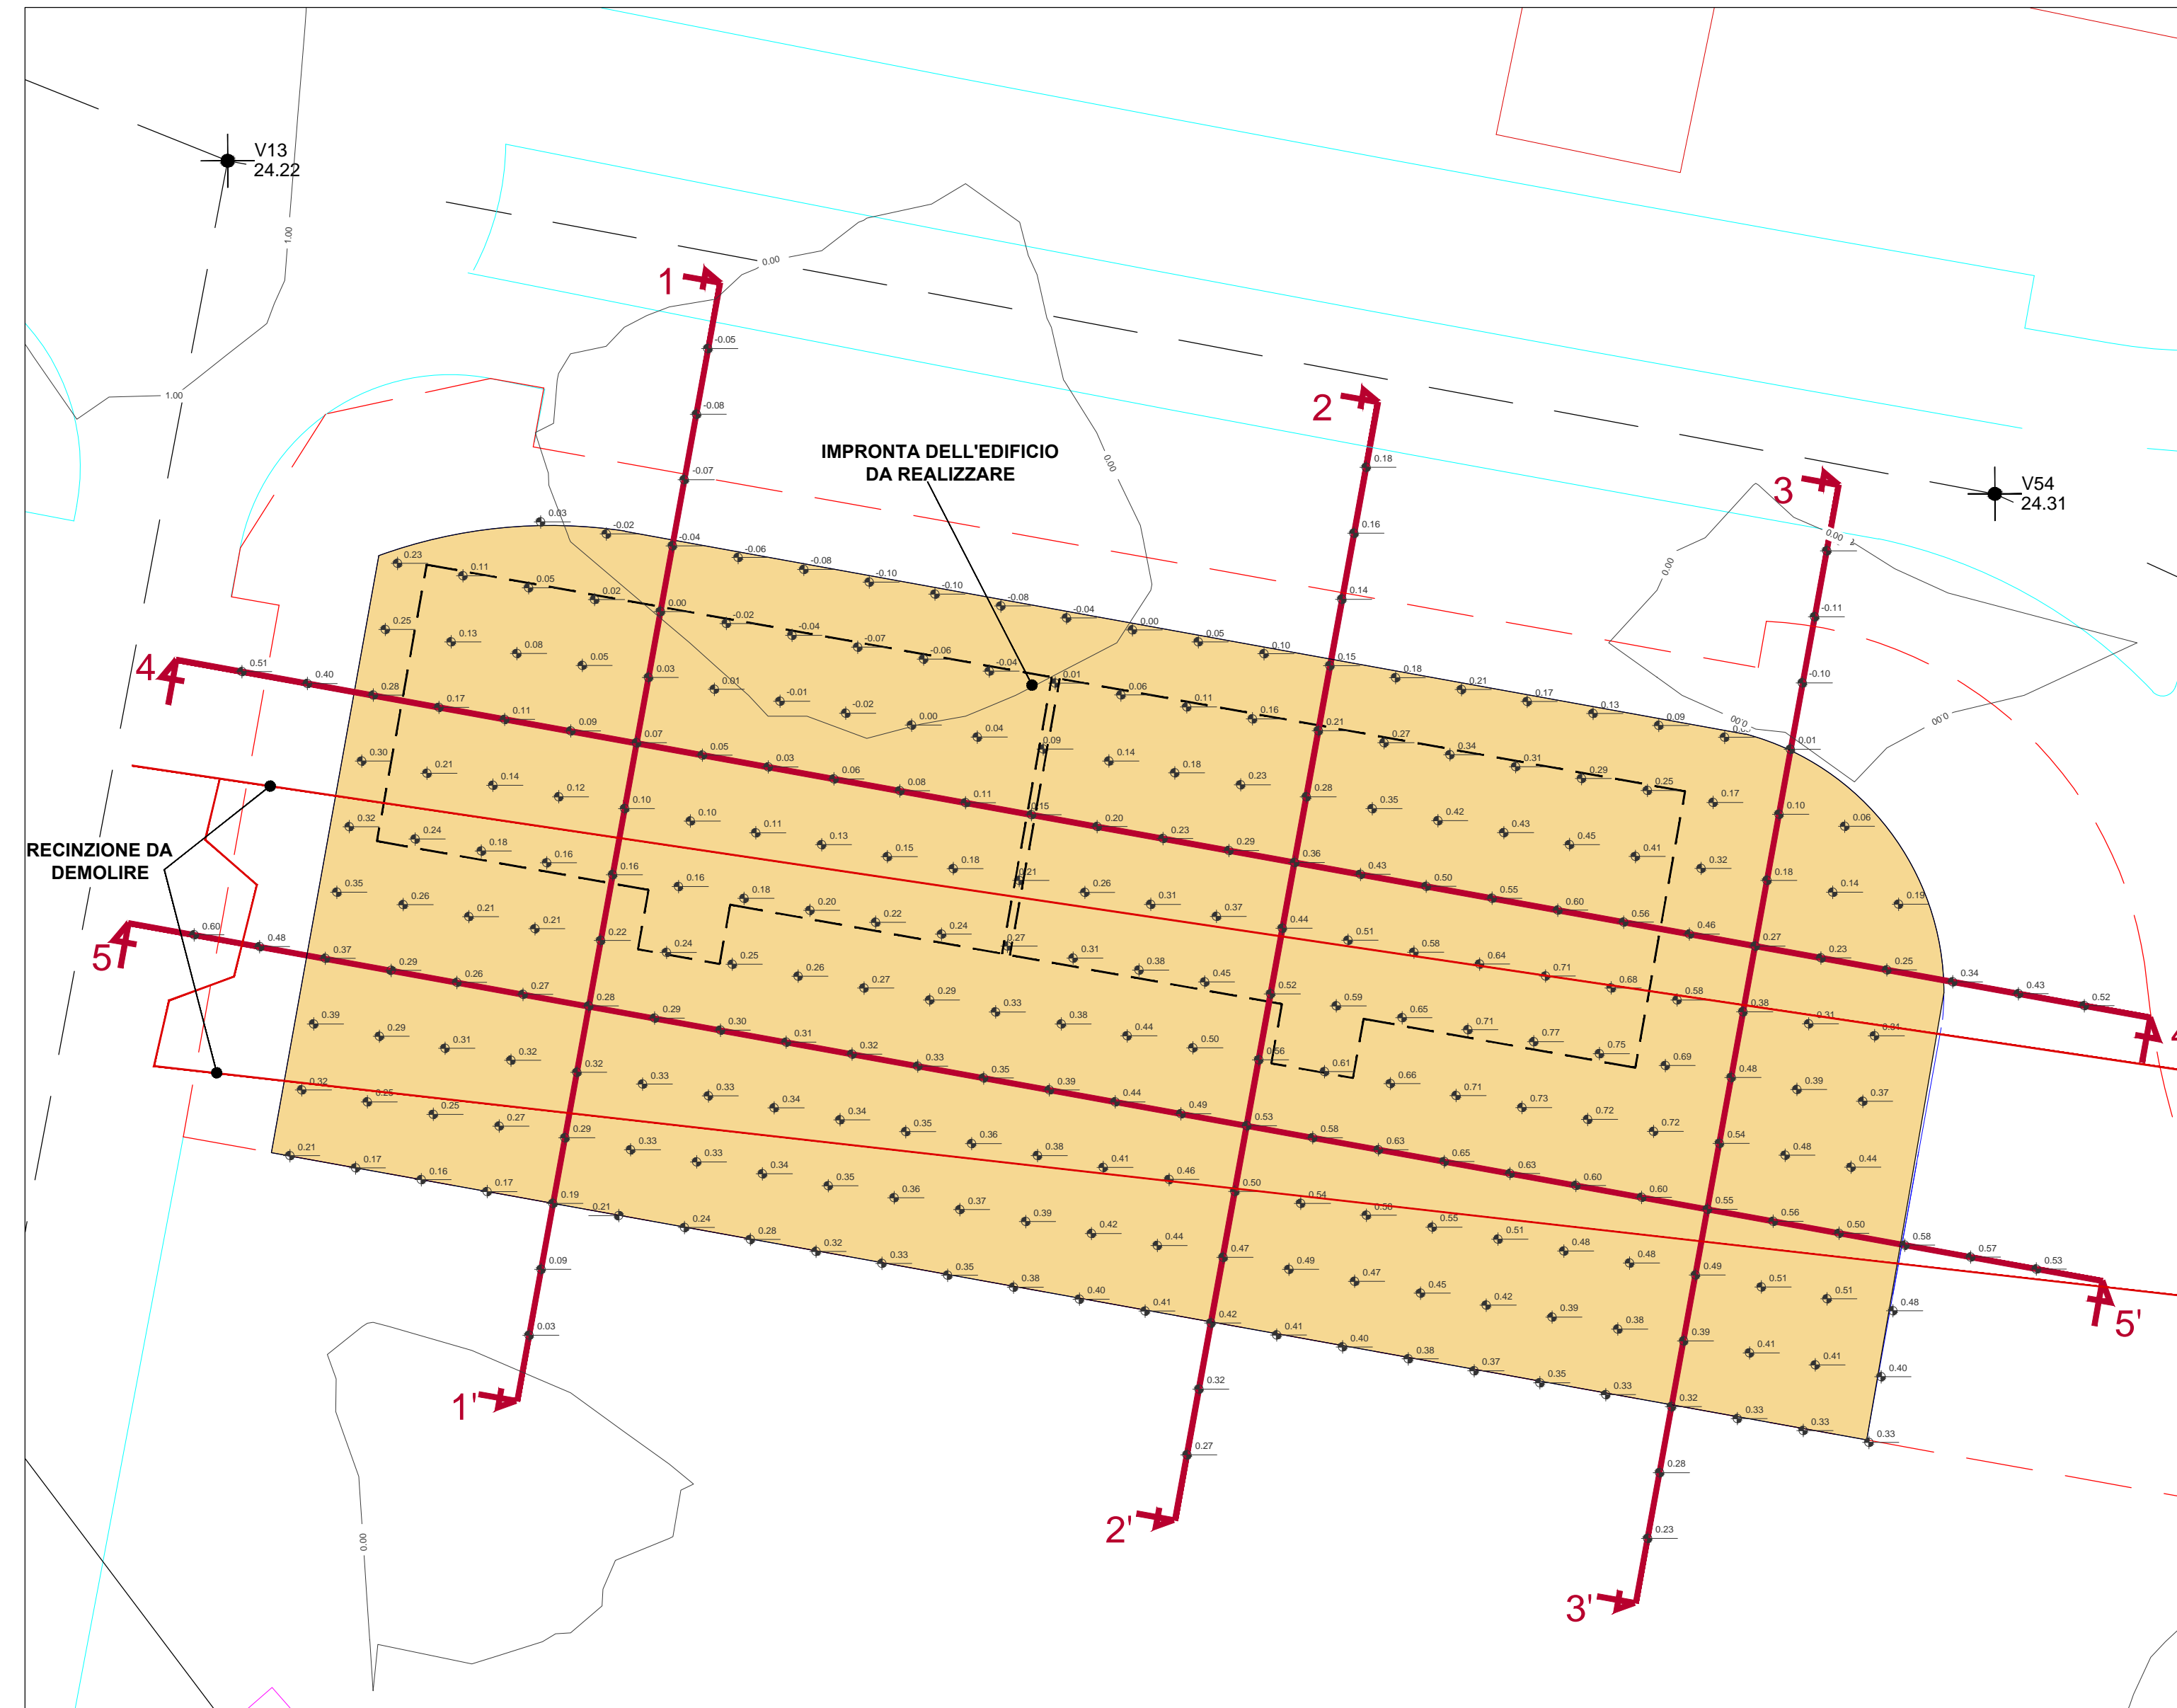

STRALCIO PLANIMETRICO: PIANO QUOTATO - scala 1:200

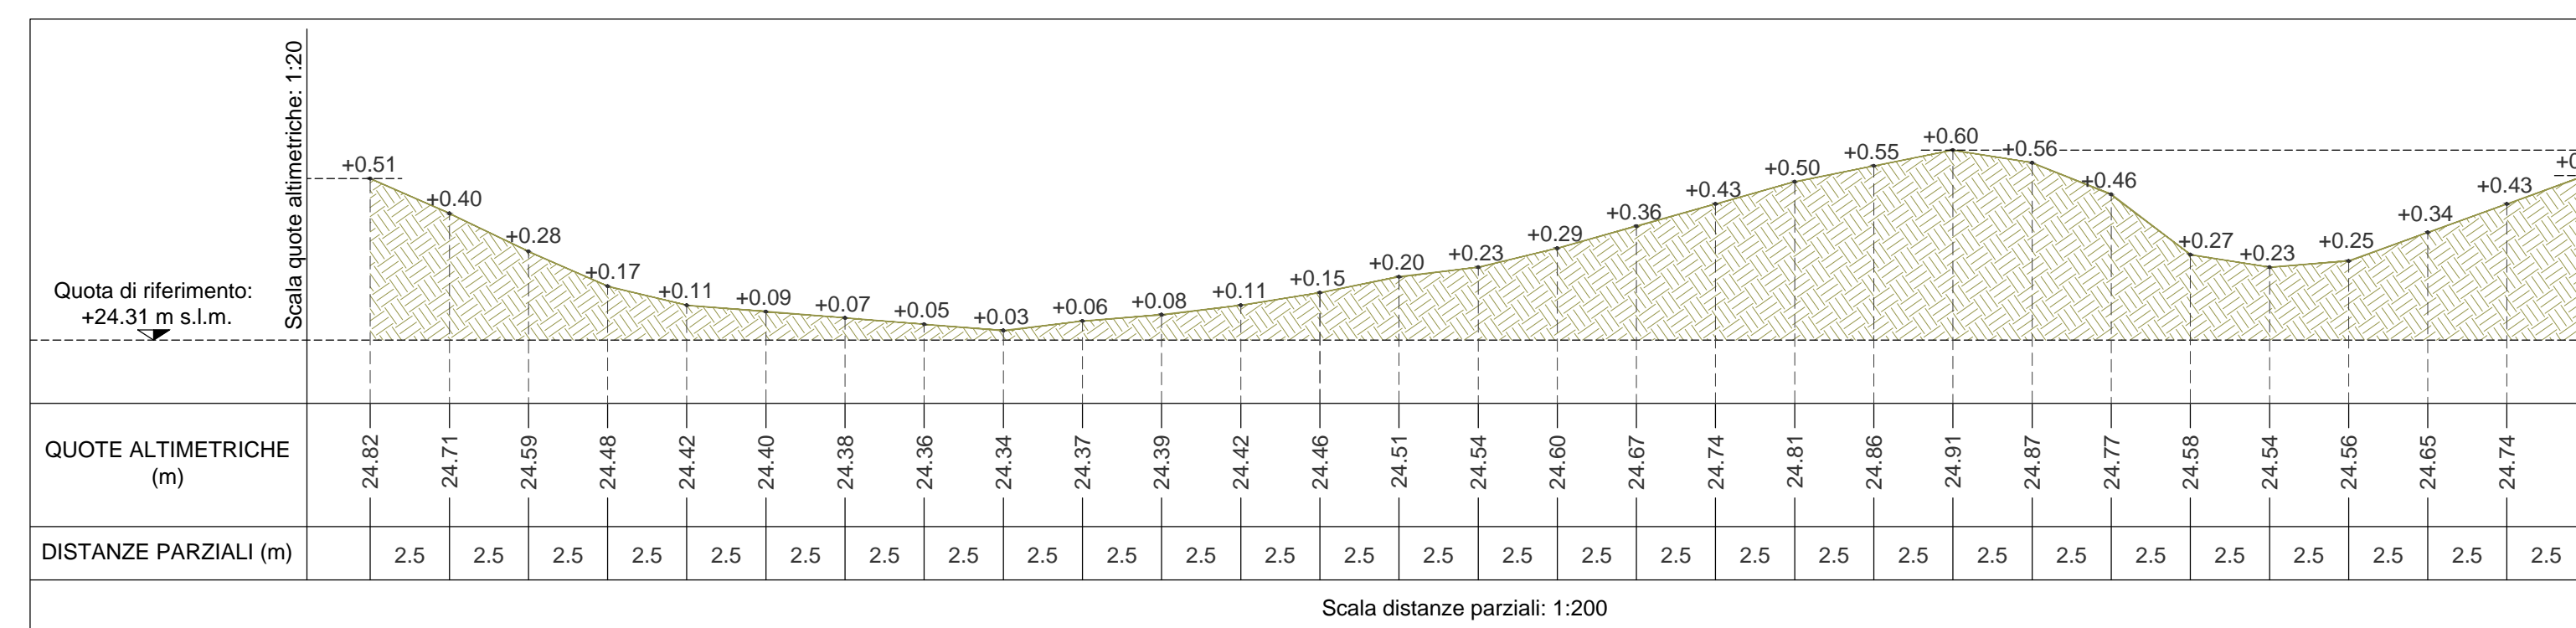

PROFLO LONGITUDINALE DEL TERRENO - SEZIONE 4-4'

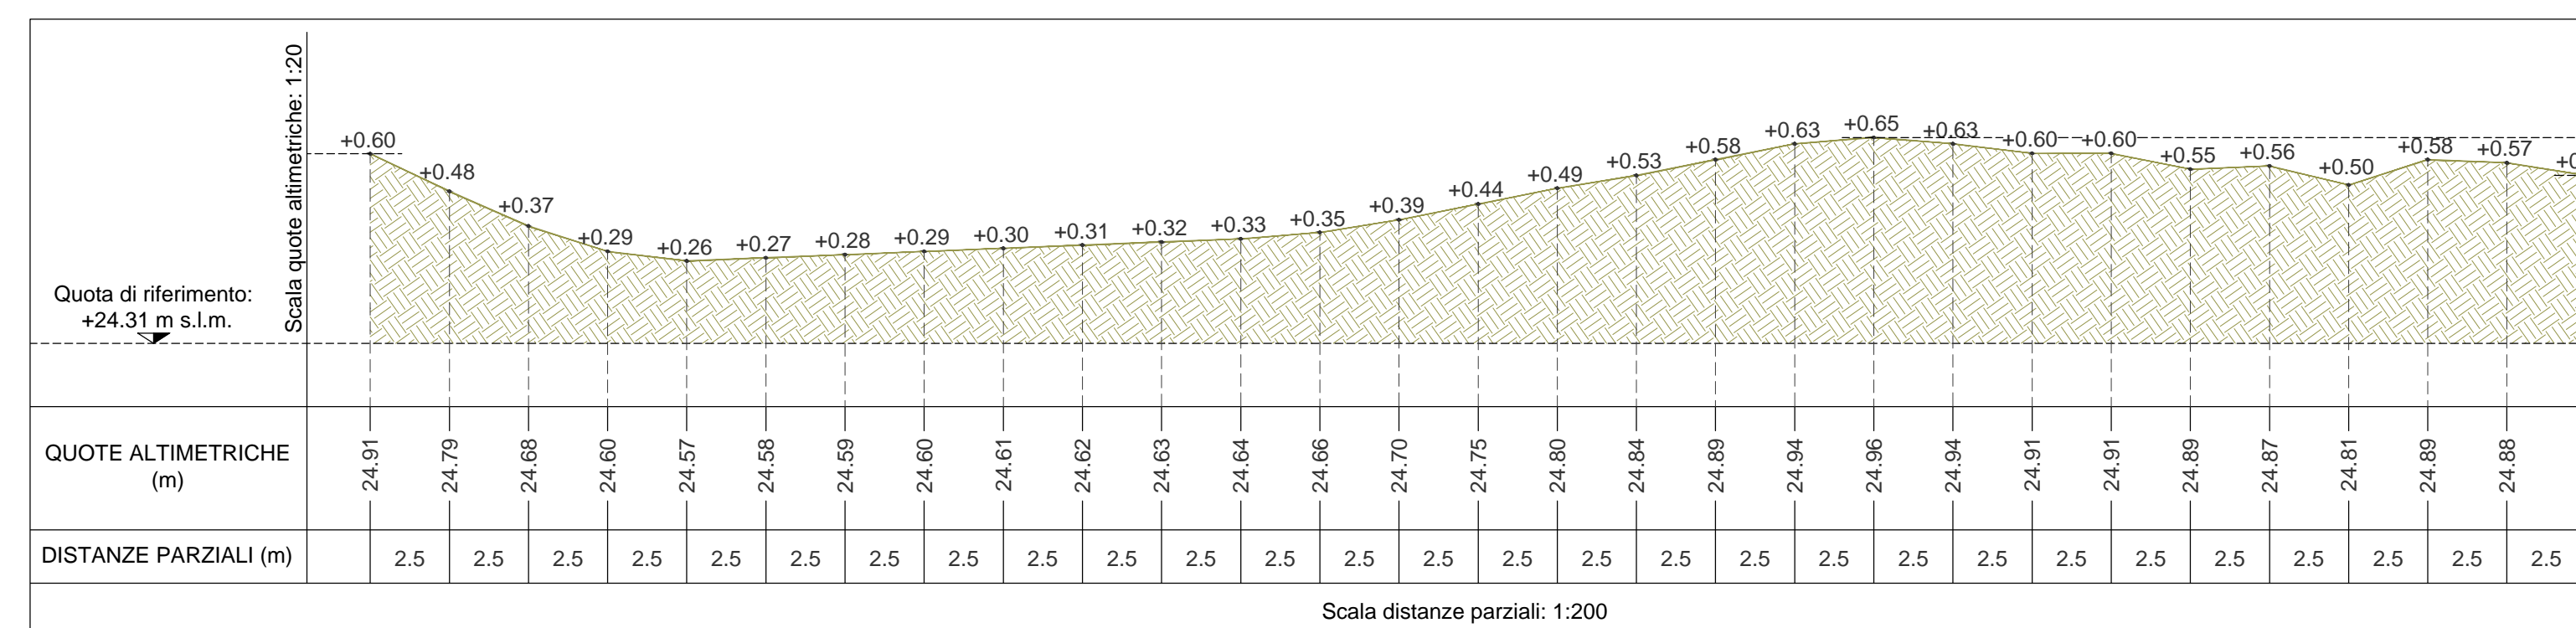

PROFLO LONGITUDINALE DEL TERRENO - SEZIONE 5-5'



**COMUNE DI BARLETTA**  
Municipalità Centro di Merito Civile ed al Lavoro Militare  
Città della Difesa



Programma Straordinario di E.R.P. ex. art. 21 D.L. 159/2007  
PIANO NAZIONALE DI EDILIZIA ABITATIVA  
REALIZZAZIONE DI N° 24 ALLOGGI DI EDILIZIA  
RESIDENZIALE PUBBLICA

**MADDALENA DAMIANI**  
Architetta

STUDIO TECNICO  
Via Messinese 12A - 70132 BARI  
Tel. +39 080 5014282 Fax +39 080 5190207  
arch.damiani@alice.it



**IDEAZIONE E COORDINAMENTO**  
arch. Maddalena Damiani  
**ARCHITETTONICI**  
Arch. Maddalena DAMIANI  
**STRUTTURE**  
ing. Antonio VERNOLE collaboratore  
ing. Annamaria PETRAROLI collaboratore  
**IMPIANTI MECCANICI**  
ing. Flaminia DE MARTINO collaboratore  
**IMPIANTI ELETTRICI E SPECIALI**  
ing. Luigi CESARI collaboratore



**PROGETTO ESECUTIVO**

Categoria documento	RILIEVI	Scala	1:1000 1:200	Codice rilievo:	RI001
				Data di consegna	13.06.2014
<b>RILIEVO STATO DEI LUOGHI PIANTA E SEZIONI</b>				RI	14011
Rev.	Data	Descrizione			
00					
PROGETTAZIONE				APPROVAZIONI	