



COMUNE DI BARLETTA

Medaglia d'oro al merito civile e militare
Città della Distia
AREA TECNICA - SETTORE AMBIENTE E SS-PP.

OGGETTO: INTERVENTI PER RIDURRE IL RISCHIO IDROGEOLOGICO DI VIALE MARGONI, VIA MADONNA DELLA CROCE, VIA BARBERINI E VIA FRACANZANO

PROGETTO DEFINITIVO

TAVOLA

3

PLANIMETRIA CON INDICAZIONE DELLE NUOVE OPERE A REALIZZARE

PROGETTAZIONE
Gruppo di lavoro

Ing. Francesco *Cometti*

Geom. Giocchino DiBenedetto

M. S. S.

RESPONSABILE DEL PROCEDIMENTO
Ing. Francesco *Cometti*


IL DIRIGENTE
Arch. Donato Lamacchia

Donato Lamacchia

DATA GENNAIO 2019 AGGIORNATA

ARCHIVIO CA.....A.....C.....

RAPP. 1:10 | 1:20 | 50 | 100 | 200 | 250 | 500 | 1000 | 2500 | 5000 | 10000 | 25000 | 50000

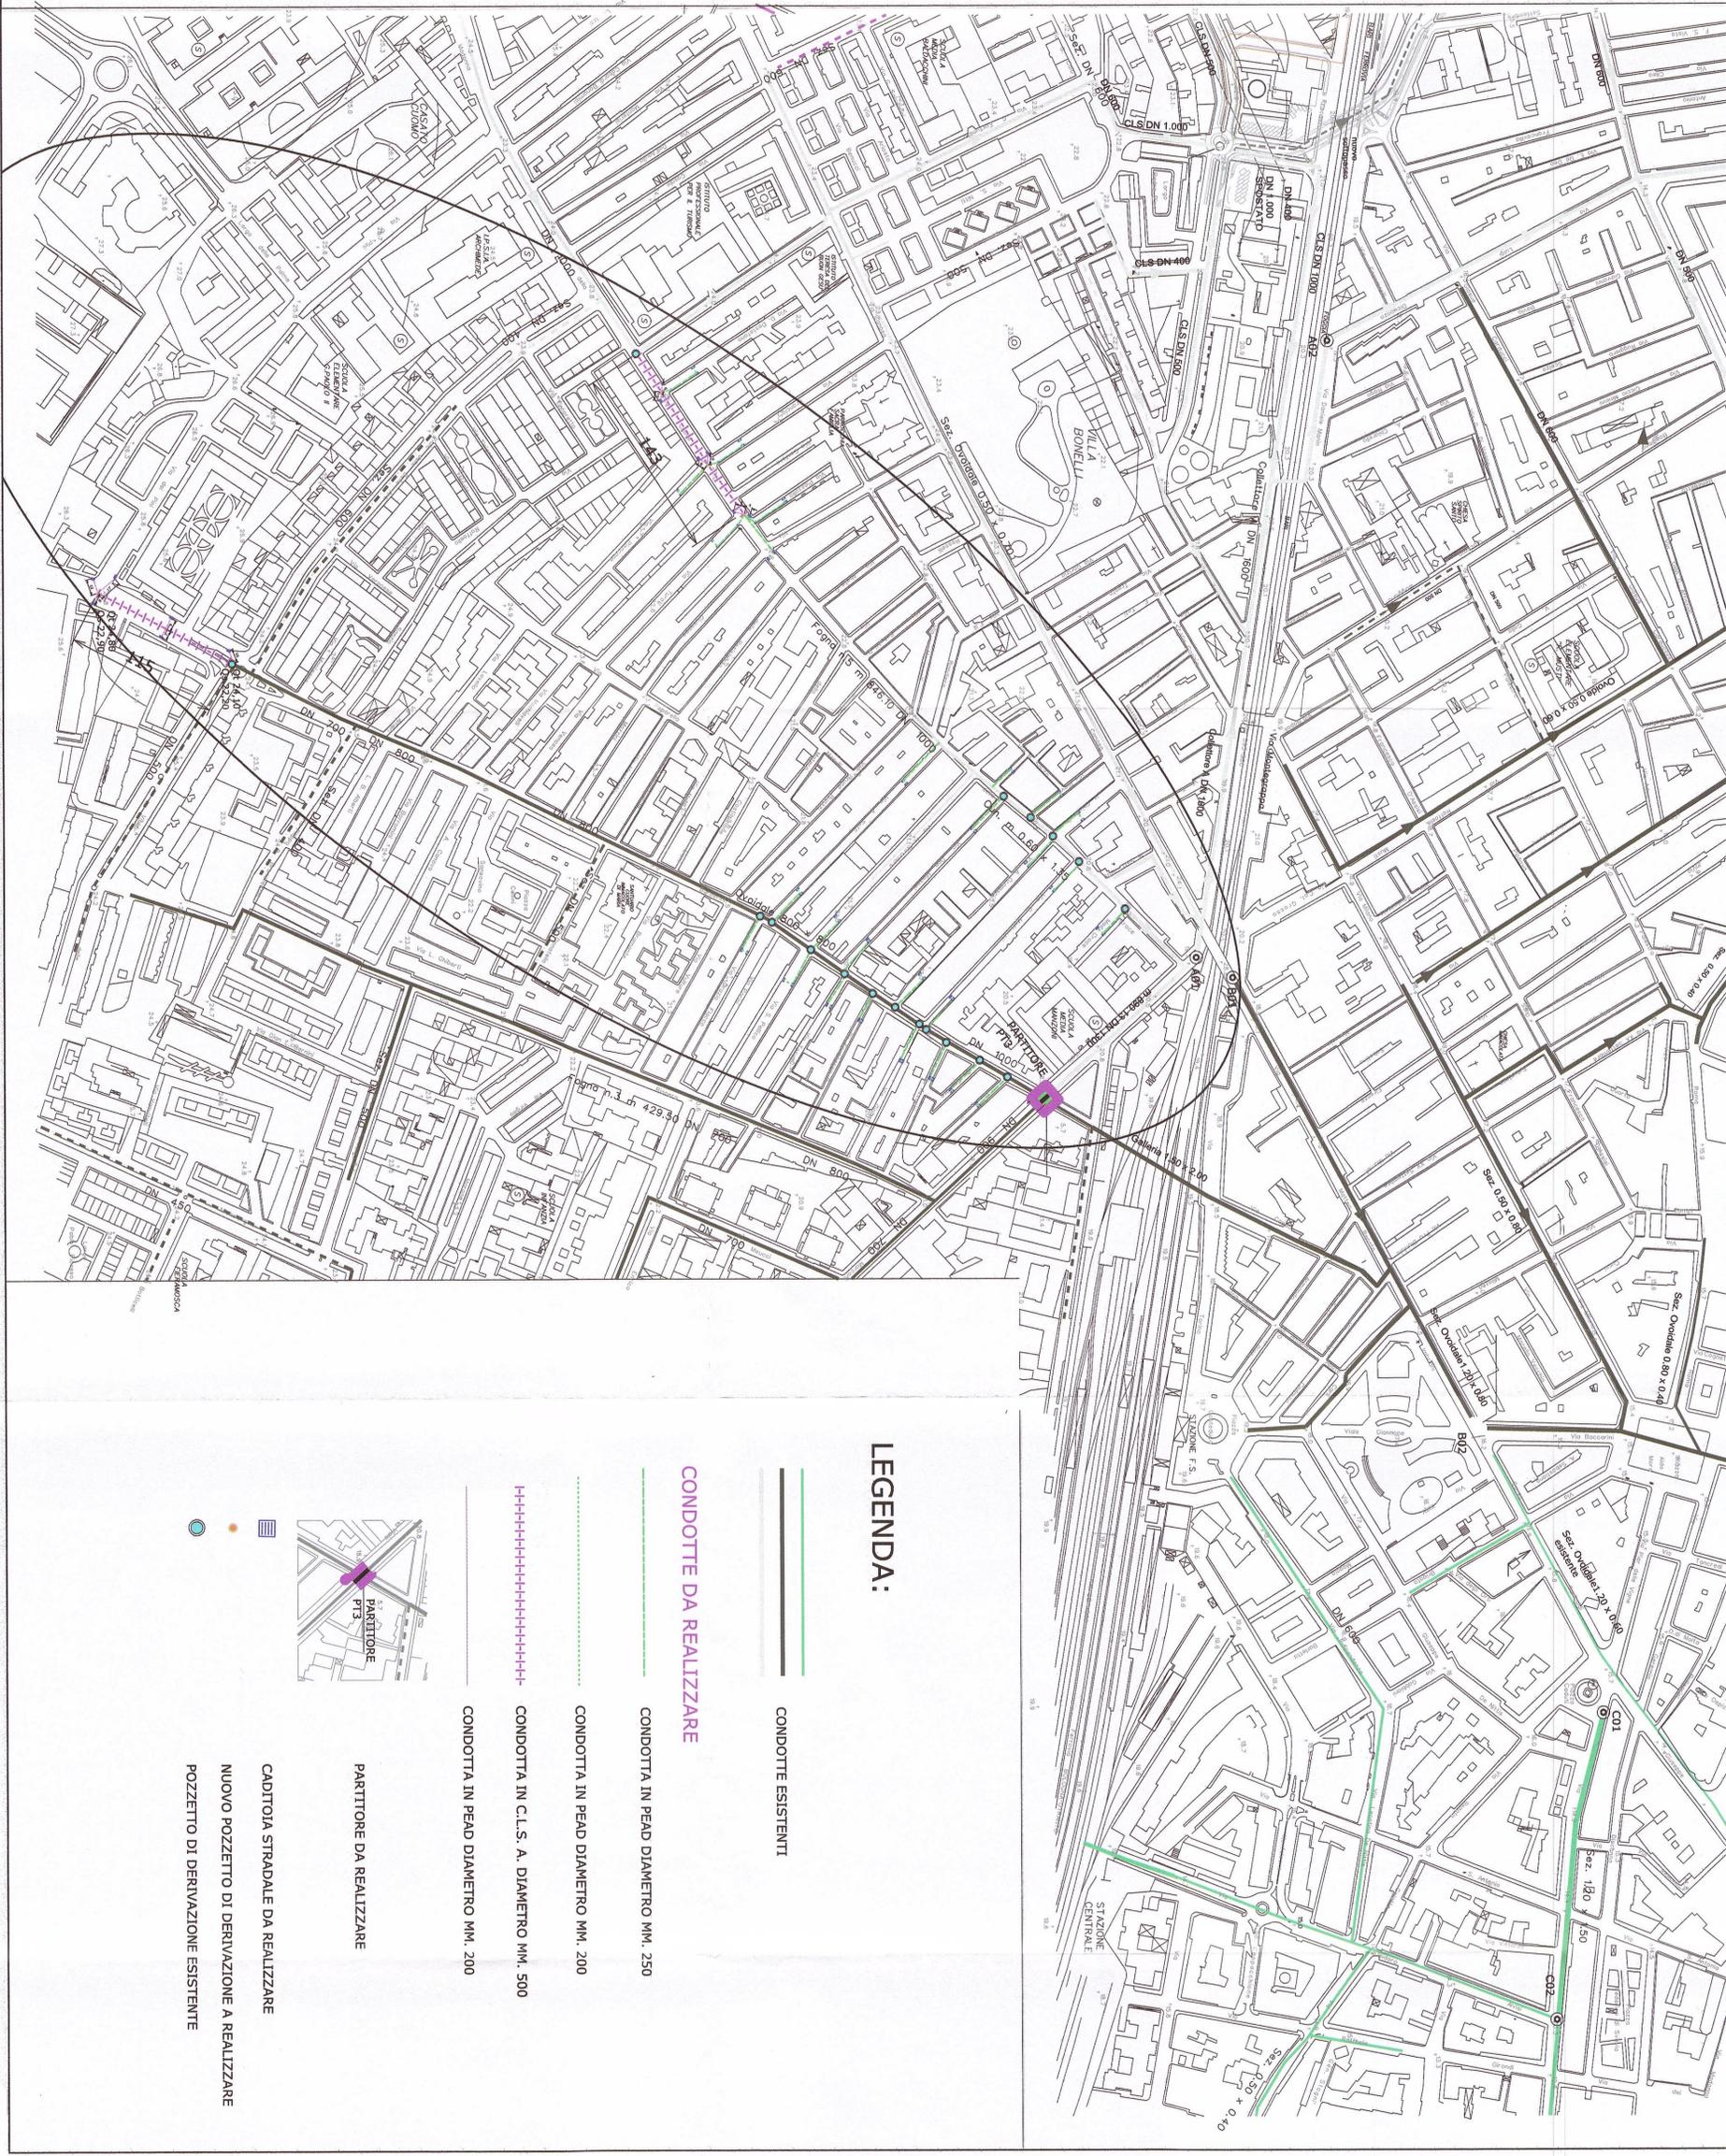

LEGENDA:

- CONDOTTE ESISTENTI
- CONDOTTE DA REALIZZARE**
 - CONDOTTA IN PEAD DIAMETRO MM. 250
 - CONDOTTA IN PEAD DIAMETRO MM. 200
 - CONDOTTA IN C.L.S. A. DIAMETRO MM. 500
 - CONDOTTA IN PEAD DIAMETRO MM. 200
- PARTITORE DA REALIZZARE
- CADITOIA STRADALE DA REALIZZARE
- NUOVO POZZETTO DI DERIVAZIONE A REALIZZARE
- POZZETTO DI DERIVAZIONE ESISTENTE