



COMUNE DI BARLETTA

Medaglia d'oro al merito civile e militare
Città' della Difesa
AREA TECNICA - SETTORE AMBIENTE E SS.PP.

OGGETTO:

INTERVENTI PER RIDURRE IL RISCHIO IDROGEOLOGICO DI VIALE MARCONI, VIA MADONNA DELLA CROCE, VIA BARBERINI E VIA FRACANZANO

PROGETTO DEFINITIVO

PARTICOLARI COSTRUTTIVI

TAVOLA
6

PROGETTAZIONE
Gruppo di lavoro

Inq. Francesco COGNETTI

Geom. Giocchino DIBENEDETTO

Handwritten signature

RESPONSABILE DEL PROCEDIMENTO
Ing. Francesco COGNETTI

Handwritten signature

IL DIRIGENTE
Arch. Donato LAMACCHIA

Handwritten signature


DATA GENNAIO 2019

AGGIORNATA

ARCHIVIO CA. A. C.

RAPP. 1 : 10 | 20 | 50 | 100 | 200 | 250 | 500 | 1000 | 2500 | 5000 | 10000 | 25000 | 50000

INTERVENTO TIPO DA REALIZZARE NELLE TRAVERSE

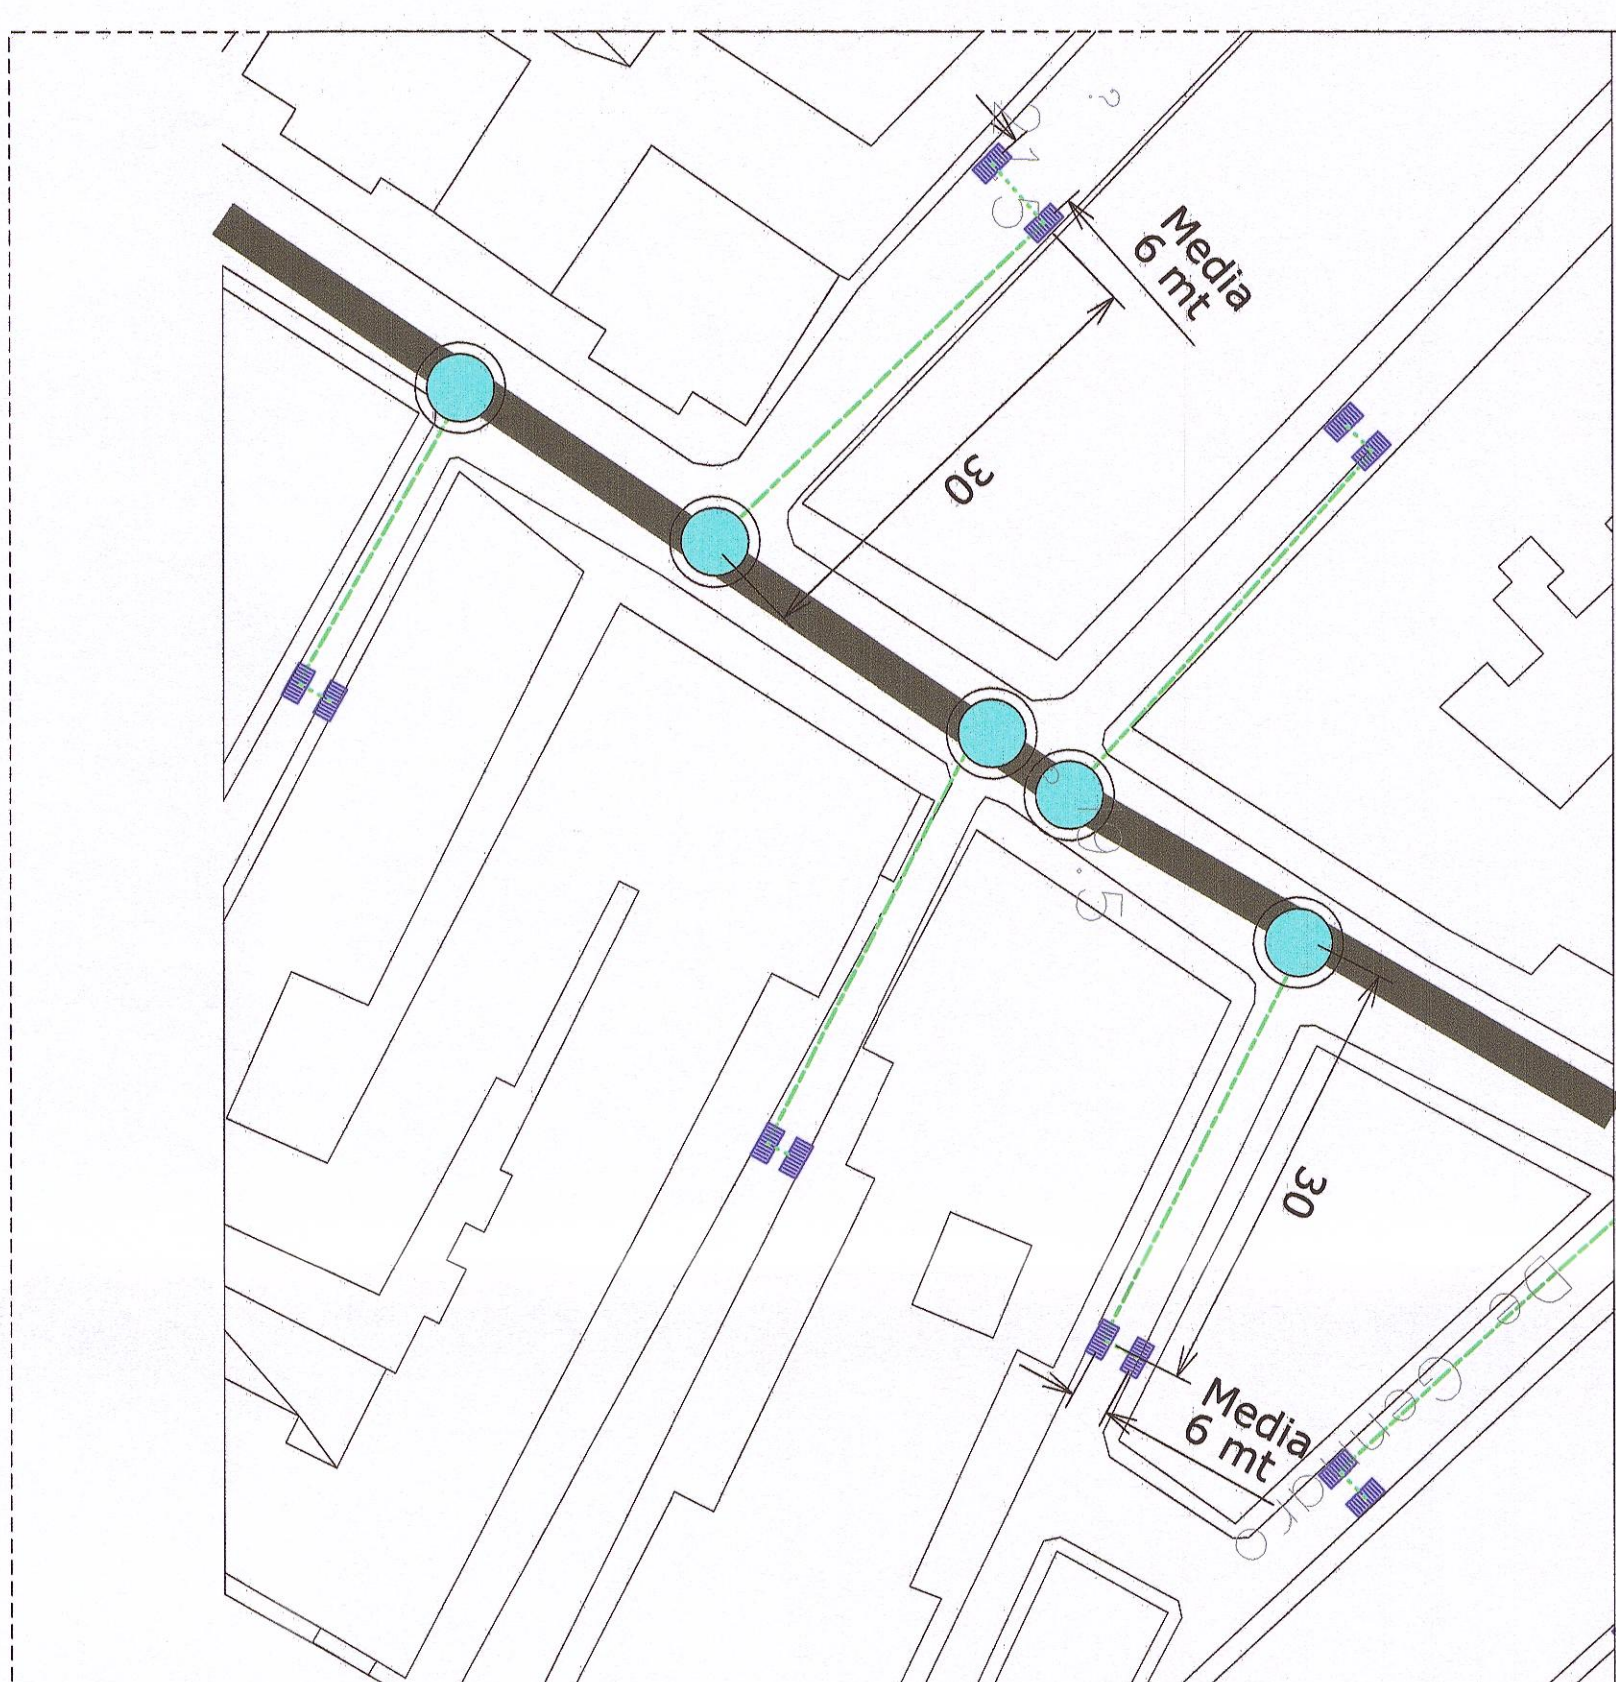

sezione tipo
collettore


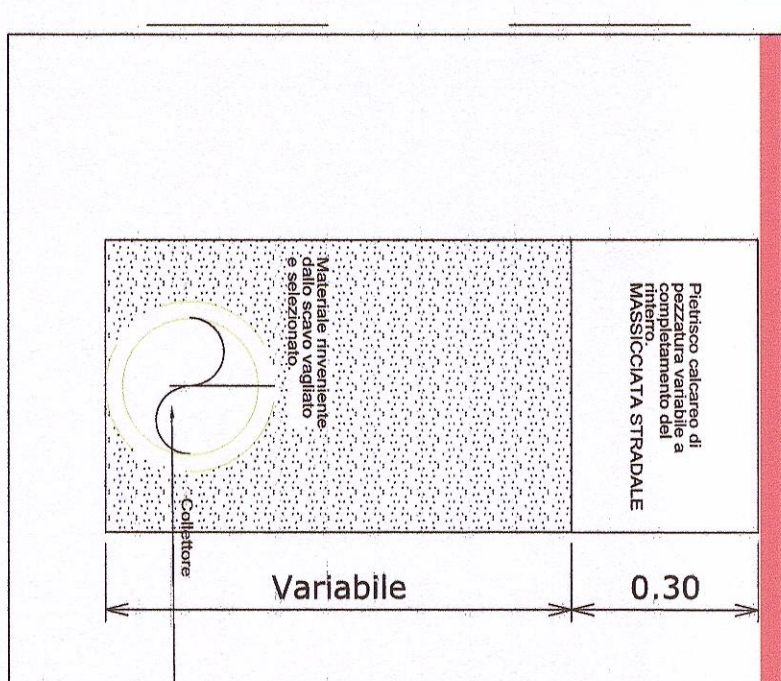



TABELLA SCAVO A SEZIONE RISTRETTA

Diámetro tubo interno	larghezza scavo
fino a 400	1,80
fino a 500	1,15
fino a 600	1,35
fino a 700	1,55
fino a 800	1,55
fino a 1000	2,20
fino a 1200	2,500
fino a 1400	2,700
fino a 1500	2,800
fino a 1800	3,200

sezione tipo
- allaccio cadiroia
- tronco previsto nelle traverse

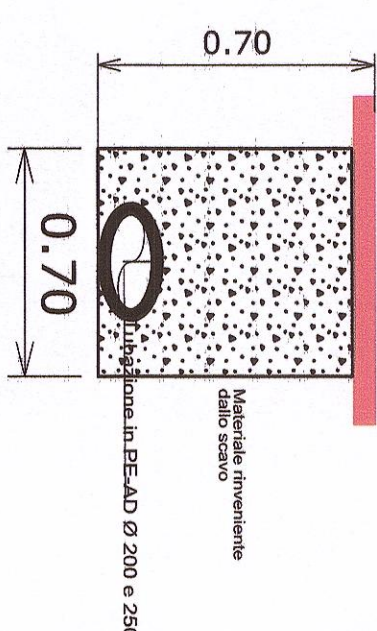


Pianta

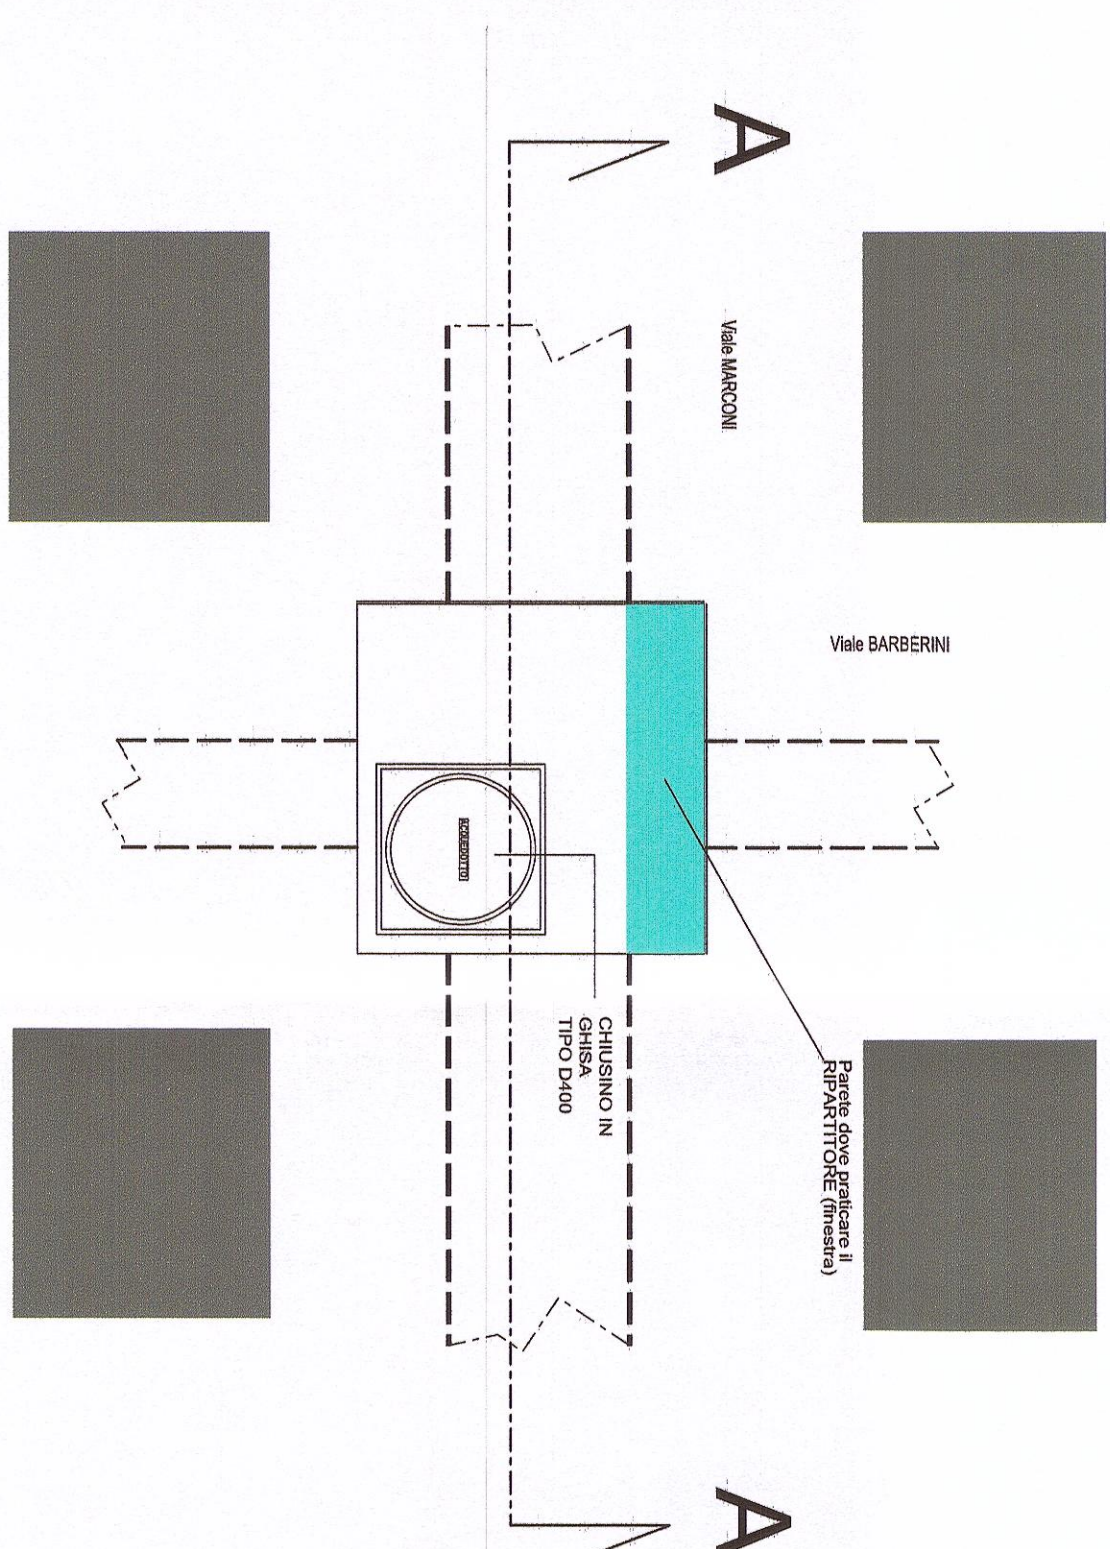

Parte dove praticare il RIPARTITORE (Innesto)

Viale MARCONI

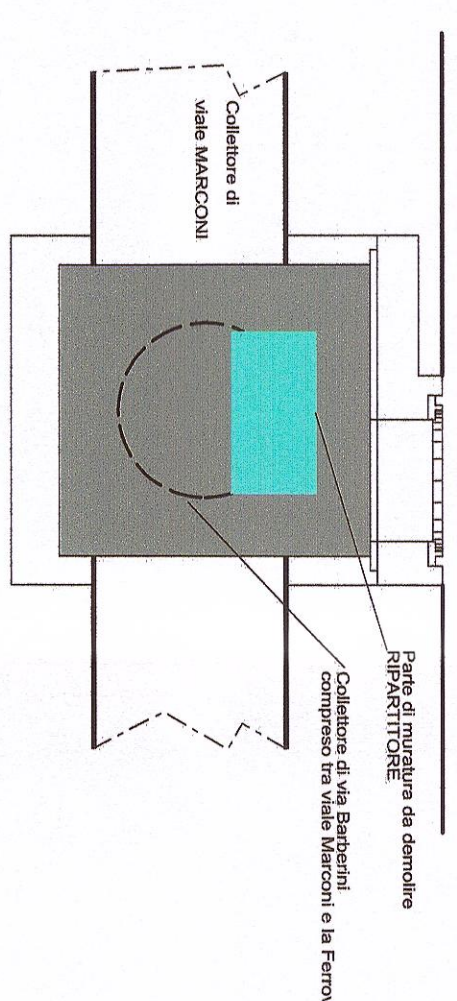

Sezione A-A