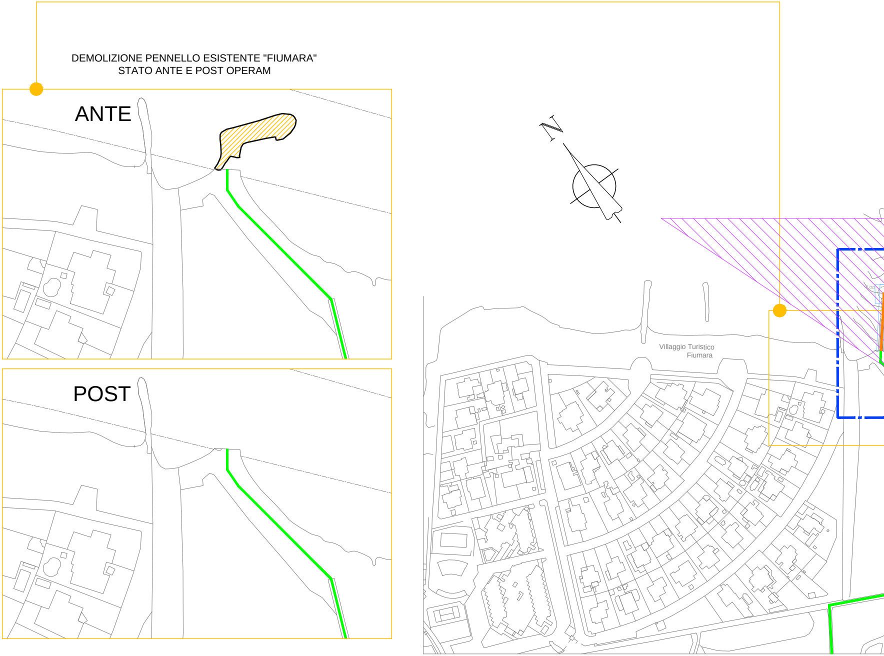

DEMOLIZIONE PENNELLO ESISTENTE "FIUMARA"
STATO ANTE E POST OPERAM

ANTE
POST
N
Villaggio Turistico
Fiumara

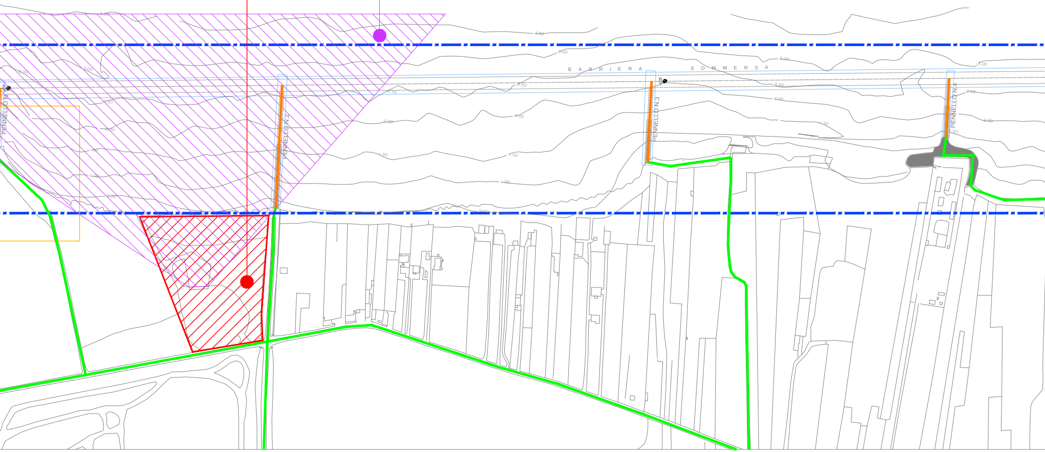

BARRIERA SOMMERSA
PENNELLO N.1
PENNELLO N.2
PENNELLO N.3
PENNELLO N.4
3.50
3.00
2.50
2.00
1.50
1.00
0.50

POTENZIALE CONO DI TIRO

POLIGONO DI TIRO MILITARE

LAY-OUT APPRESTAMENTI DI CANTIERE

Scala 1:100

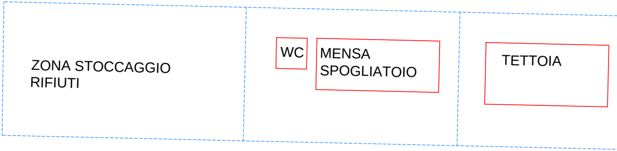
ZONA STOCCAGGIO
RIFIUTI
WC
MENSA
SPOGLIATOIO
TETTOIA

FASE 2

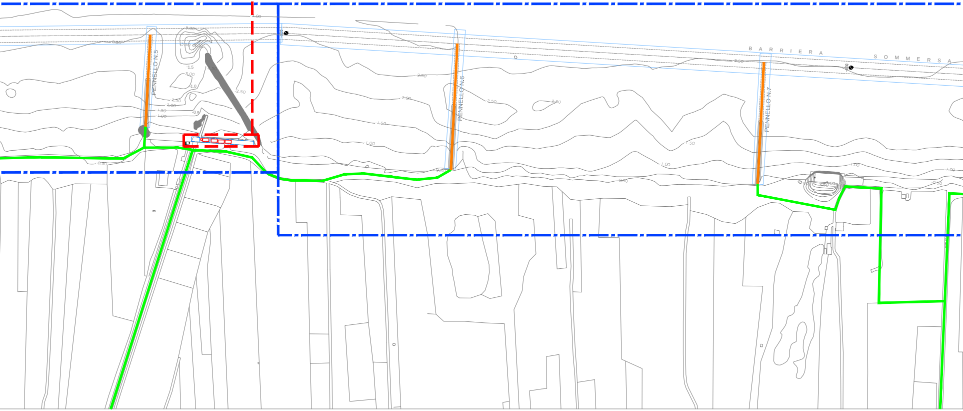
PENNELLO N.5
PENNELLO N.6
PENNELLO N.7
BARRIERA
SOMMERSA
-4.00
-3.00
-3.50
-2.50
-2.00
-1.50
-1.00
-0.50
-1.5
-1.0
-0.5

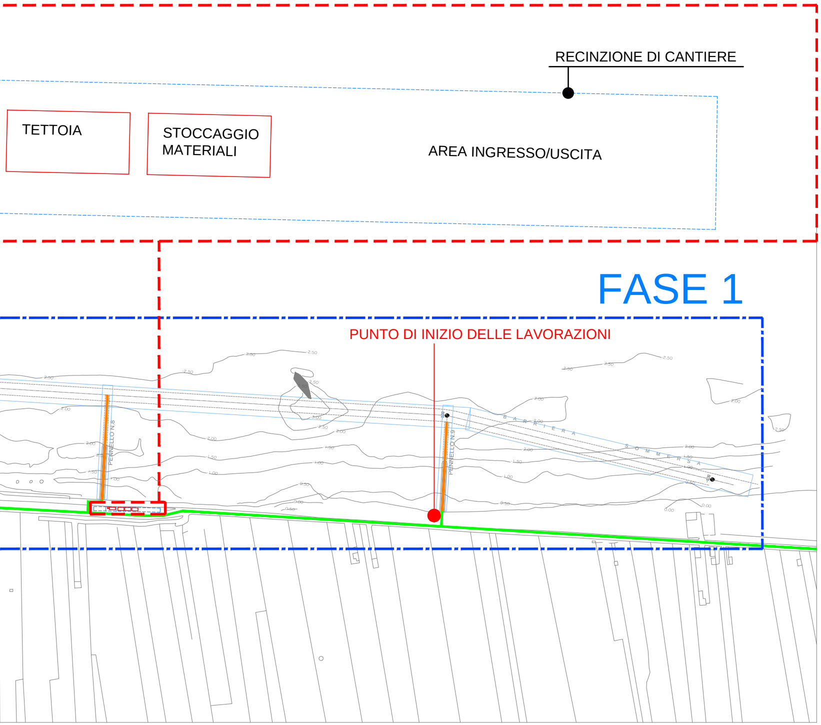
RECINZIONE DI CANTIERE
TETTOIA
STOCCAGGIO MATERIALI
AREA INGRESSO/USCITA
FASE 1
PUNTO DI INIZIO DELLE LAVORAZIONI
PENNELLO N.8
PENNELLO N.9
BARRIERA
SOMMERSA

LEGENDA

- - -	RECINZIONE DI CANTIERE
🟩	VIABILITA' ESISTENTE DA UTILIZZARE CON I MEZZI DI CANTIERE
🟧	VIABILITA' PRECARIA REMOVIBILE A FINE CANTIERE
▨	DEMOLIZIONE PENNELLO "FIUMARA"
☐	AREA SOGGETTA A RIPRISTINO SPECCHIO ACQUEO
☐	INDIVIDUAZIONE DELLE MACRO ZONE D'INTERVENTO

Ems	Data	Descrizione	Predisposto	Verificato	Approvato
01	MAGGIO 2015	SECONDA EMISSIONE PER RECEPIMENTO RI1-CV379	AKKAD	G. TROTTA	V. ADDIS
00	MARZO 2015	PRIMA EMISSIONE PROGETTO ESECUTIVO	AKKAD	G. TROTTA	V. ADDIS

tecno habitat
società di ingegneria
Tecno Habitat s.p.a.
sede legale: via Battaglia 22 - 20127 Milano - tel 02.26148322 fax 02.26145697 - thmi@tecnohabitat.com
via Macon 30 - 23900 Lecco - tel 0341.282081 fax 0341.287303 - thlc@tecnohabitat.com
via Parigi 11 - 00185 Roma - tel 06.48906454 fax 06.48977035 - thrm@tecnohabitat.com
P.IVA, C.F. e ISCR. REG. IMP. n. 11718220152 - n. REA MI 1492797 capitale sociale: 540.000,00 € i.v.
www.tecnohabitat.com

DOTT. ING. VITTORIO ADDIS

Consulente Specialistico

AKKAD Società di ingegneria s.r.l.
via Putignani, 118 - ITALY - 70122 - BARI
Tel. +39.080.975.637.8 - Fax. +39.080.919.058.8
info@akkadsrl.it - www.akkadsrl.it
Partita IVA e Codice Fiscale 07656340721

Ing. FABRIZIO PALMIOTTI n. 6742

Appaltatore

VALORI S.c.a r.l. Consorzio Stabile
via Marianna Dionigi, 43 - ITALY - 00193 - ROMA
Tel. +39.06.32.33.608 - Fax. +39.06.68.78.293
info@valoriscarl.it - www.valoriscarl.it
Partita IVA e Codice Fiscale 08066951008

Committente Opera

COMUNE DI
BARLETTA (BT)

PROGETTO ESECUTIVO - LAVORI DI DIFESA DALL'EROSIONE DEL LITORALE DI PONENTE

Titolo

PLANIMETRIA DELLO STATO DEI LUOGHI

Data	Nome file	Scala stampa	Scala	Tavola n.
GIU. 2015	layout_02	1:5	varie	R.09a

Questo documento contiene informazioni di proprietà di Tecno Habitat s.p.a. e deve essere utilizzato esclusivamente dal destinatario in relazione alle finalità per le quali è stato ricevuto.
E' vietata qualsiasi forma di riproduzione e di divulgazione senza l'esplicito consenso di Tecno Habitat s.p.a.
This document contains informations belonging to Tecno Habitat s.p.a. and it will have to be used exclusively for the purposes for which it has been furnished.
Whatever shape of spreading or reproduction without the written permission of Tecno Habitat s.p.a. is prohibited.

\\H0\Ingpal\ARC\2015\15.003 Litoranea Barletta\09 Esecutivo\S00\V00\02 R - Relazioni\R09a PSC Layout di cantiere\layout_02.dwg