


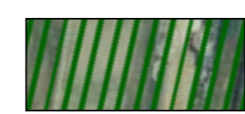

PARCHI E RISERVE
(Art. 71 N.T.A. PPTR Approvato)




AREA DI RISPETTO PARCHI E RISERVE
(Art. 72 N.T.A. PPTR Approvato)



(scala 1:5.000)



AMBITO PPTR "OFANTO"
(scala 1:10.000)

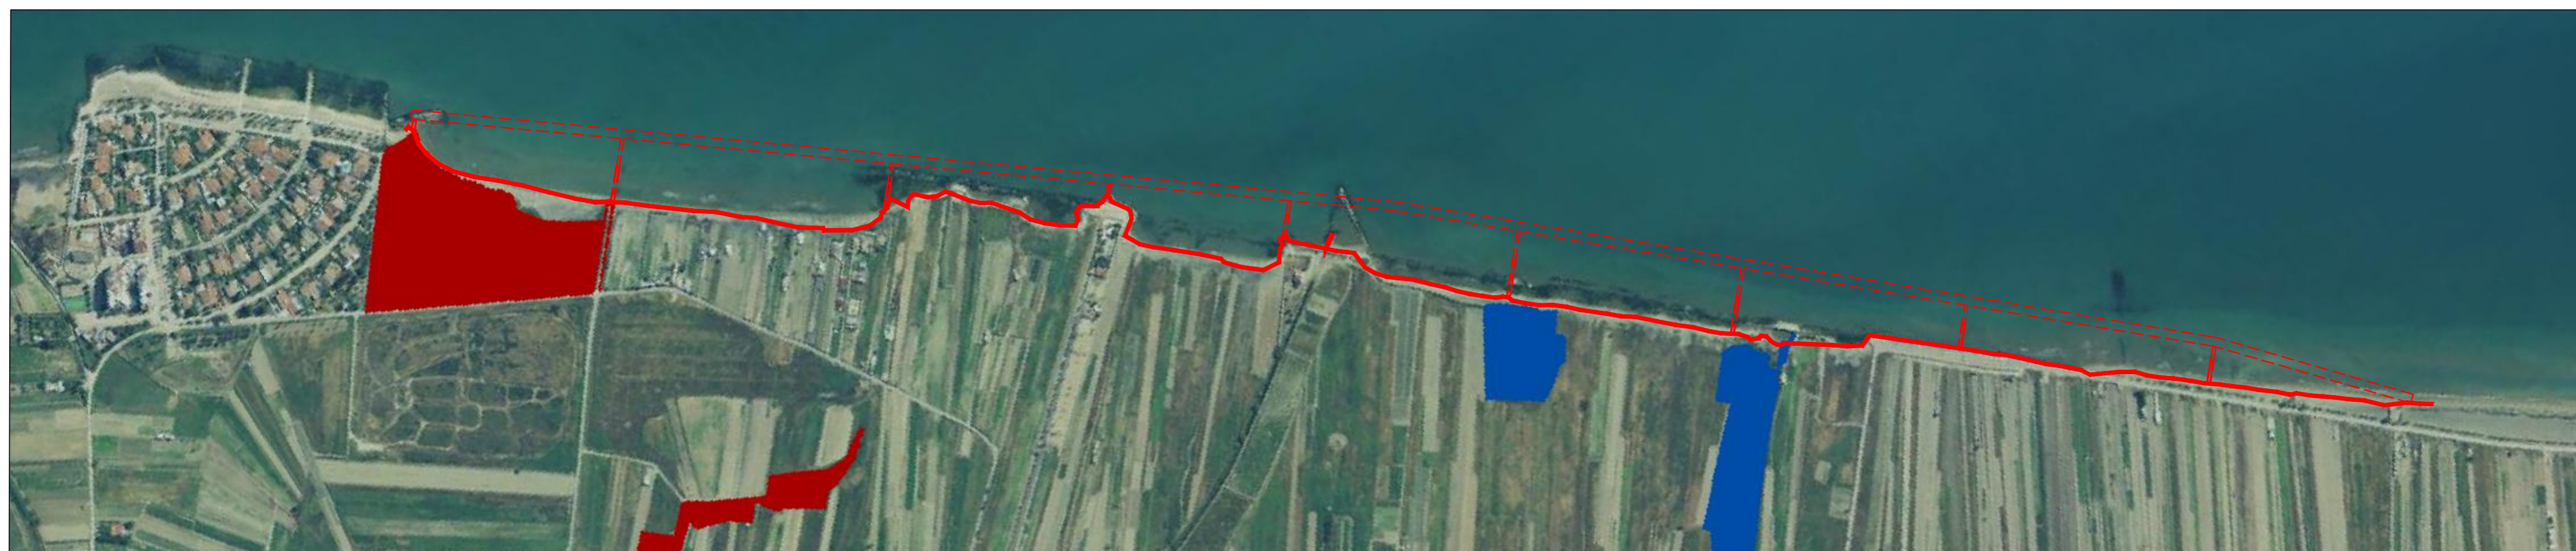


AREE UMIDE
(Art. 65 N.T.A. PPTR Approvato)



FORMAZIONI ARBUSTIVE
(Art. 66 N.T.A. PPTR Approvato)



(scala 1:5.000)

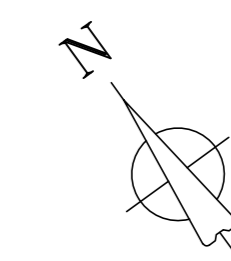


Studio assetto del territorio secondo PPTR approvato con Delibera n. 176 del 16 febbraio 2015 pubblicata sul BURP n. 40 del 23.03.2015.
Le aree individuate sono posizionate su ortofoto anno 2013 disponibile sul sito del SIT Puglia.



PRESENZE DI PROGETTO




STRADE PANORAMICHE
(Art. 85 N.T.A. PPTR Approvato)

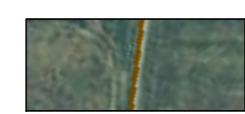

STRADE A VALENZA PAESAGGISTICA
(Art. 85 N.T.A. PPTR Approvato)




(scala 1:5.000)

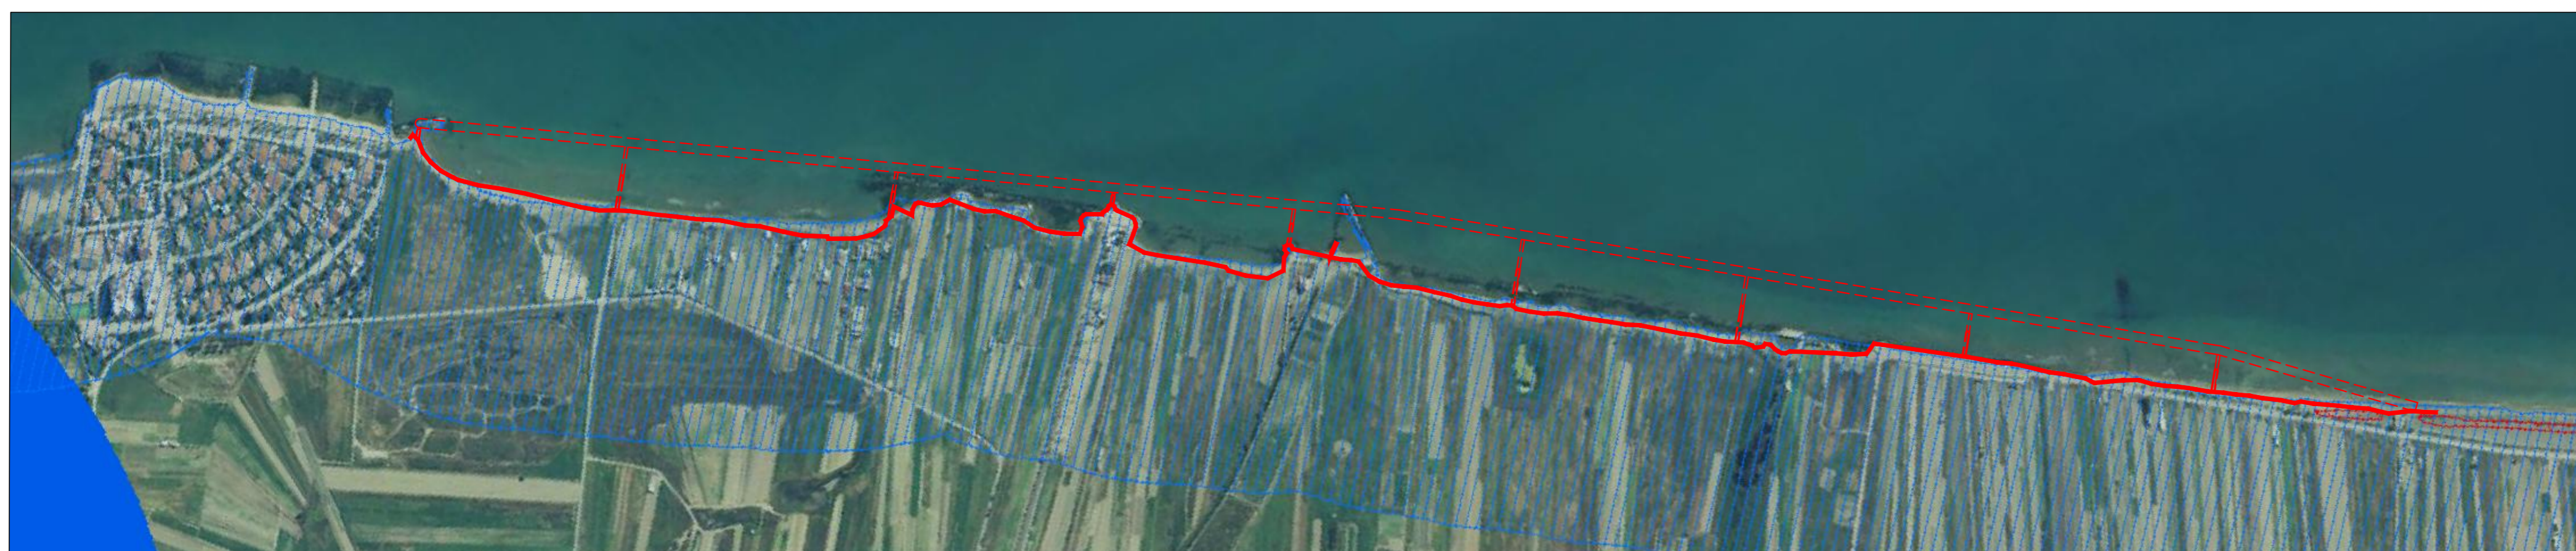

TERRITORI COSTIERI
(Art. 45 N.T.A. PPTR Approvato)



CORDONI DUNARI
(Art. 56 N.T.A. PPTR Approvato)

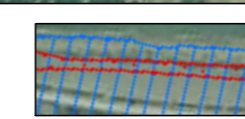

(scala 1:5.000)

01	MAGGIO 2015	SECONDA EMISSIONE PER RECEPIMENTO RI1-CV379	AKKAD	G. TROTTA	V. ADDIS
00	MARZO 2015	PRIMA EMISSIONE PROGETTO ESECUTIVO	AKKAD	G. TROTTA	V. ADDIS
Ems	Data	Descrizione	Predisposto	Verificato	Approvato

tecno habitat
società di ingegneria

Tecno Habitat s.p.a.
sede legale: via Battaglia 22 - 20127 Milano - tel 02.26148322 fax 02.26145697 - thmi@tecnohabitat.com
via Macon 30 - 23900 Lecco - tel 0341.282051 fax 0341.287303 - thlc@tecnohabitat.com
via Parigi 11 - 00185 Roma - tel 06.48906454 fax 06.48977035 - thrm@tecnohabitat.com
P.IVA, C.F. e ISCR, REG. IMP. n. 11718220152 - n. REA MI 1492797 capitale sociale: 540.000,00 € i.v.
www.tecnohabitat.com

Consulente Specialistico
AKKAD Società di ingegneria s.r.l.
via Fulginiti, 118 - ITALY - 70122 - BARI
tel. +39 080 975.637.8 - fax. +39 080 919.058.8
info@akkad.it - www.akkad.it
Partita IVA e Codice Fiscale 07654340721

Appaltatore
VALORI S.c.a.r.l. Consorzio Stabile
via Marconi 210/23 - ITALY - 00193 - ROMA
tel. +39 06 32.33.008 - fax. +39 06 68.78.293
info@valoricst.it - www.valoricst.it
Partita IVA e Codice Fiscale 0866951008

Committente Opera
COMUNE DI BARLETTA (BT)
PROGETTO ESECUTIVO - LAVORI DI DIFESA DALL'EROSIONE DEL LITORALE DI PONENTE

Titolo
INQUADRAMENTO TERRITORIALE: PPTR

Data	Nome file	Scala stampa	Scala	Tavola n.
MAG. 2015	T01S Rev02 Inq. PPTR	1:1	varie	T.01.S

Questo documento contiene informazioni di proprietà di Tecno Habitat s.p.a. e deve essere utilizzato esclusivamente dal destinatario in relazione alle finalità per le quali è stato ricevuto.
E' vietata qualsiasi forma di riproduzione e di divulgazione senza l'esplicito consenso di Tecno Habitat s.p.a.
This document contains informations belonging to Tecno Habitat s.p.a. and it will have to be used exclusively for the purposes for which it has been furnished.
Whatever shape of spreading or reproduction without the written permission of Tecno Habitat s.p.a. is prohibited.