



FOGLIO A

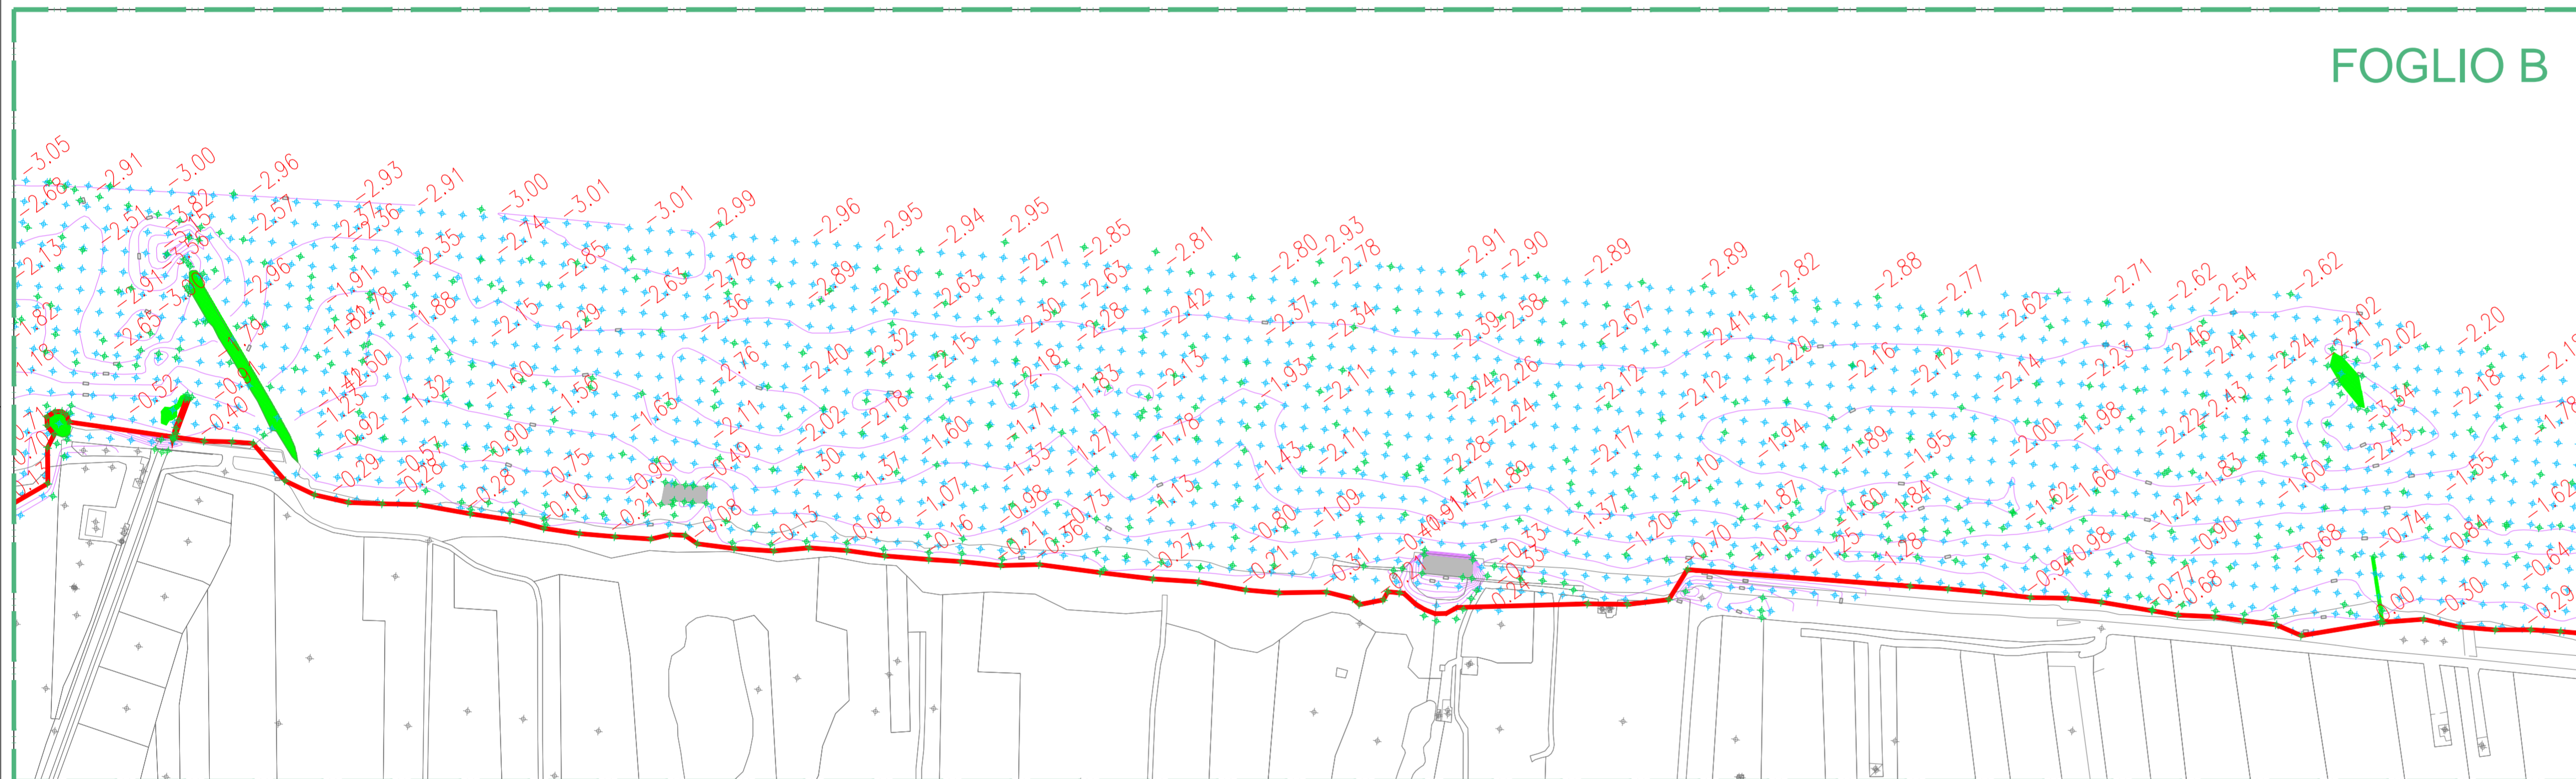



FOGLIO B

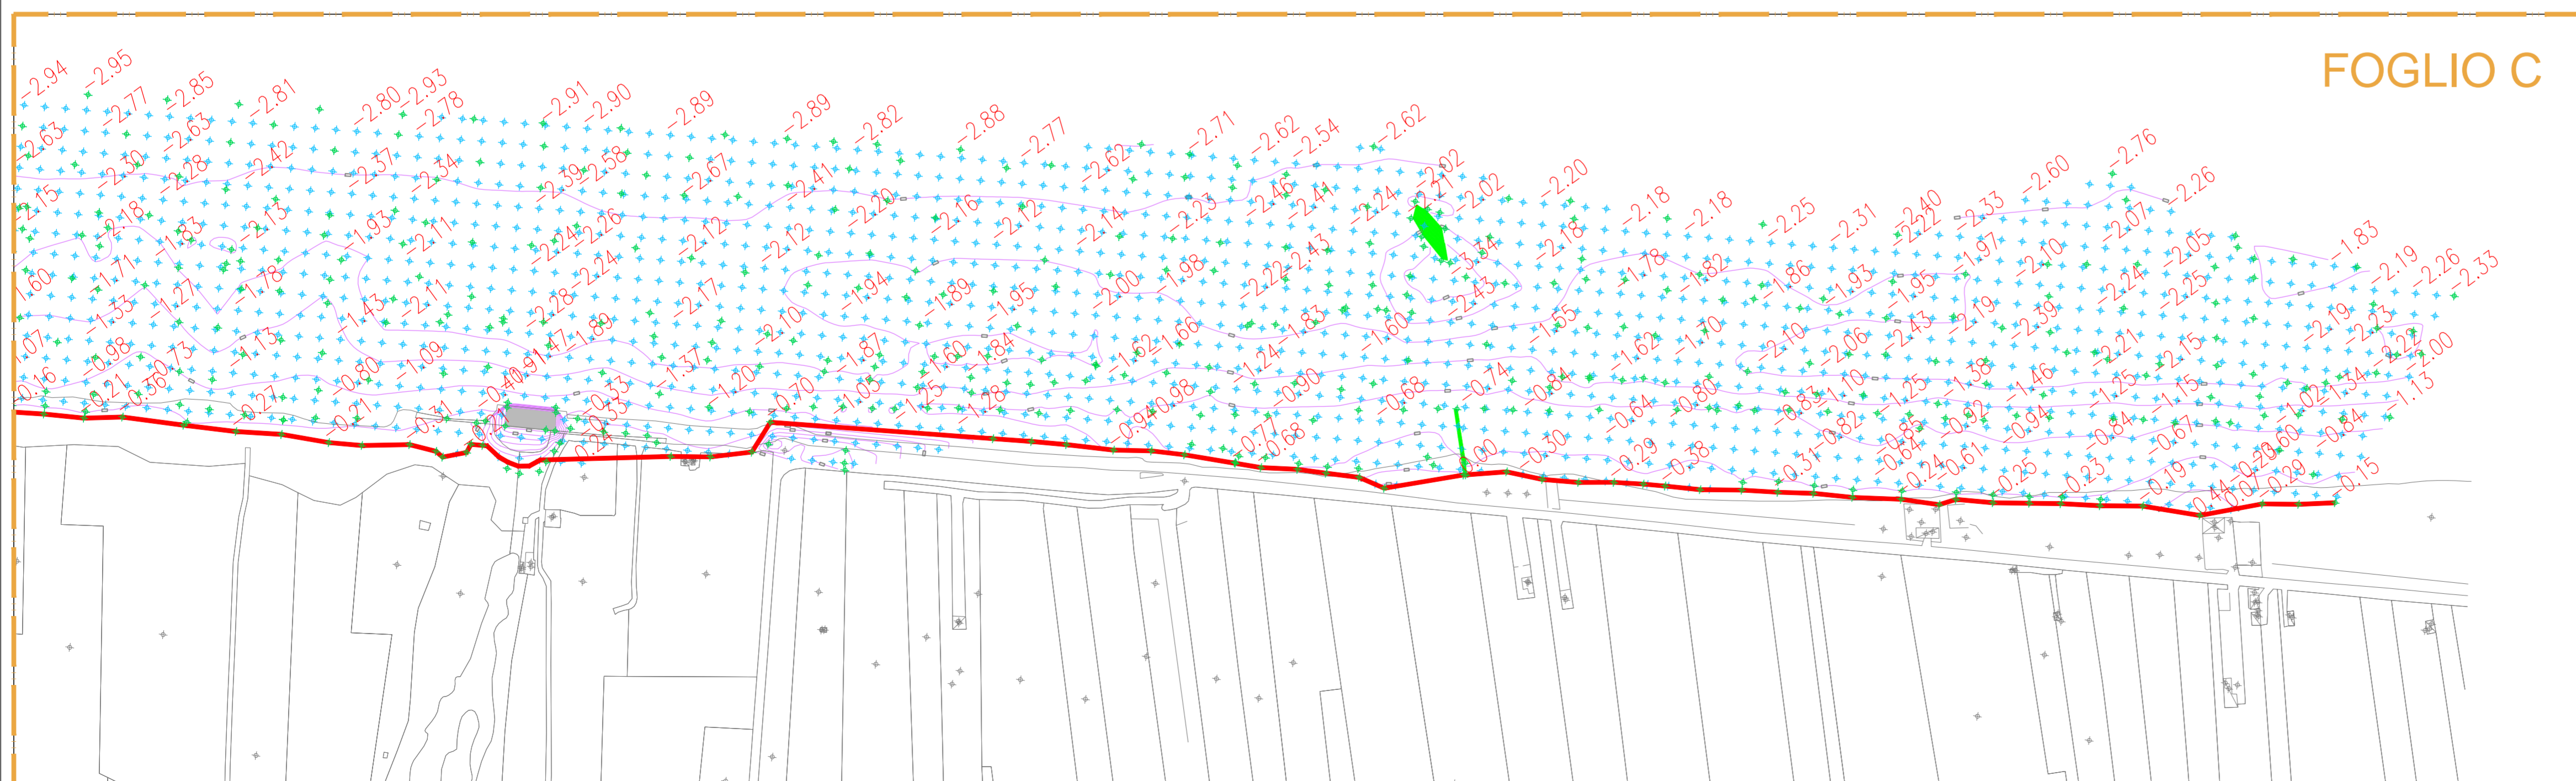

FOGLIO C

LEGENDA degli ELEMENTI di RILIEVO del Febbraio 2015	
	Linea di Costa rilevata
	Batimetria rilevata
	Scogliera rilevata
	Punti topografici interpolati e ricavati da modello DTM
	Punti topografici GPS rilevati in sito

Gli elementi di rilievo sono montati su CTR prelevata dal SIT Regione Puglia.

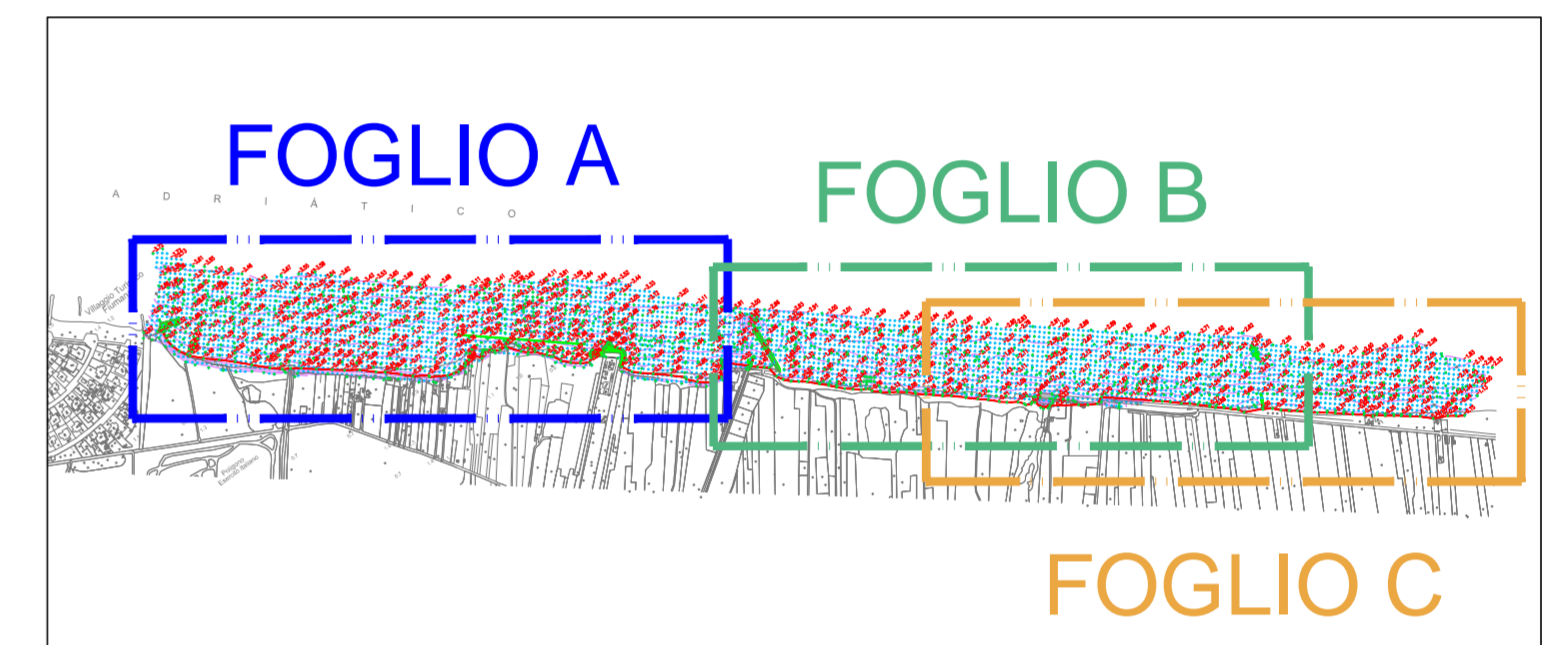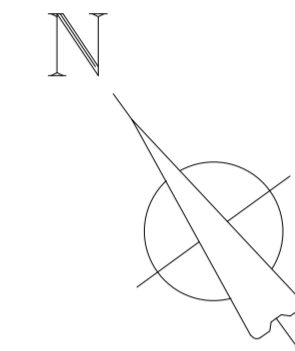

01	MAGGIO 2015	SECONDA EMISSIONE PER RECEPIMENTO RI1-CV379	AKKAD	G. TROTTA	V. ADDIS
00	MARZO 2015	PRIMA EMISSIONE PROGETTO ESECUTIVO	AKKAD	G. TROTTA	V. ADDIS
Ems	Data	Descrizione	Predisposto	Verificato	Approvato
<b>tecno habitat</b> società di ingegneria Tecno Habitat s.p.a. sede legale: via Battaglia 22 - 20127 Milano - tel 02 26148322 fax 02 26145697 - thm@tecnohabit.com via Macon 30 - 23900 Lecco - tel 0341.282081 fax 0341.287303 - thl@tecnohabit.com via Parigi 11 - 00185 Roma - tel 06.48906454 fax 06.48977035 - thm@tecnohabit.com P.IVA, C.F. e ISCR. REG. IMP. n. 11718220152 - n. REA MI 1492797 capitale sociale: 540.000,00 € i.v. www.tecnohabit.com					
Consulente Specialistico		AKKAD Società di Ingegneria s.r.l.	Rilevi Batimetrici	Geom. Savino MIRANDA	Autore
Appaltatore		VALORI	VALORI S.c.a.r.l. Consorzio Stabile	Autore	Autore
Committente Opera		COMUNE DI BARLETTA (BT) <b>PROGETTO ESECUTIVO - LAVORI DI DIFESA DALL'EROSIONE DEL LITORALE DI PONENTE</b>			
Titolo		<b>RILIEVO BATIMETRICO</b>			
Data	Nome file	Scala stampa	Scala	Tavola n.	
MAG. 2015	T03S Rev05	1:5	1:2.000	T.03.S	
Questo documento contiene informazioni di proprietà di Tecno Habitat s.p.a. e deve essere utilizzato esclusivamente dal destinatario in relazione alle finalità per le quali è stato ricevuto. E' vietata qualsiasi forma di riproduzione o di divulgazione senza l'esplicito consenso di Tecno Habitat s.p.a. This document contains information belonging to Tecno Habitat s.p.a. and it will have to be used exclusively for the purposes for which it has been furnished. Whatever shape of spreading or reproduction without the written permission of Tecno Habitat s.p.a. is prohibited.					