PARTICOLARE A - AREA DI TRANSIZIONE PENNELLI

SCALA 1:200

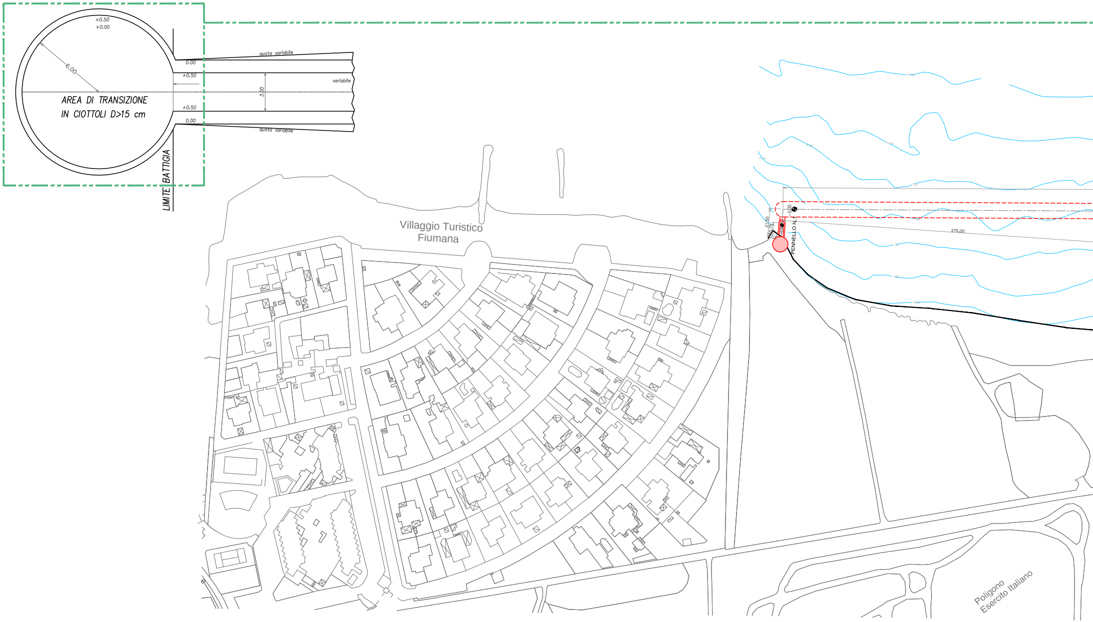
+0.50
+0.00
6.00
AREA DI TRANSIZIONE
IN CIOTTOLI D>15 cm
LIMITE BATTIGIA
quota variabile
0.00
+0.50
variabile
3.00
+0.50
0.00
quota variabile
Villaggio Turistico
Fiumana
-0.30
21.50
0.75
+0.50
PENNELLO N.
275,00
-2.50
-3.00
-2.00
-1.50
-1.00
-0.50
Poligono
Esercito Italiano

N.B.: IN SEDE DI TRACCIAMENTO DI PRIMA PIANTA SARANNO COLLOCATI CAPISALDI ARTIFICIALI
REFERENZIATI CON SISTEMA GAUSS - BOAGA, IN NUMERO DI 2 PER OGNI PENNELLO REFERENZIATO

🔴 AREA DI TRANSIZIONE DA ESEGUIRSI PREVIO SCAVO/DEMOLIZIONE

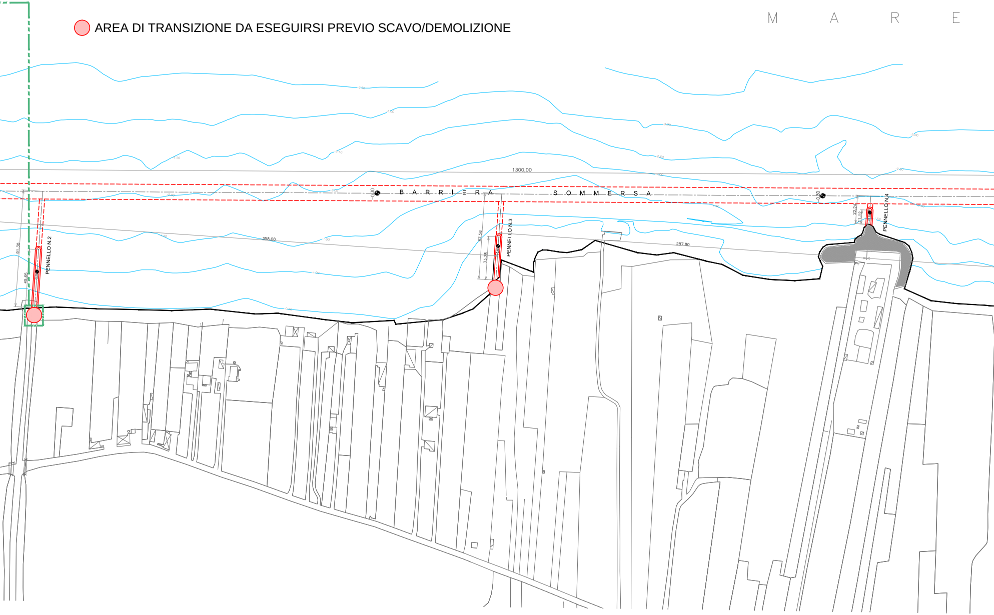
M A R E
BARRIERA SOMMERSA
1300,00
358,00
287,80
PENNELLO N.2
PENNELLO N.3
PENNELLO N.4
91,30
45,65
57,56
33,78
22,24
11,12

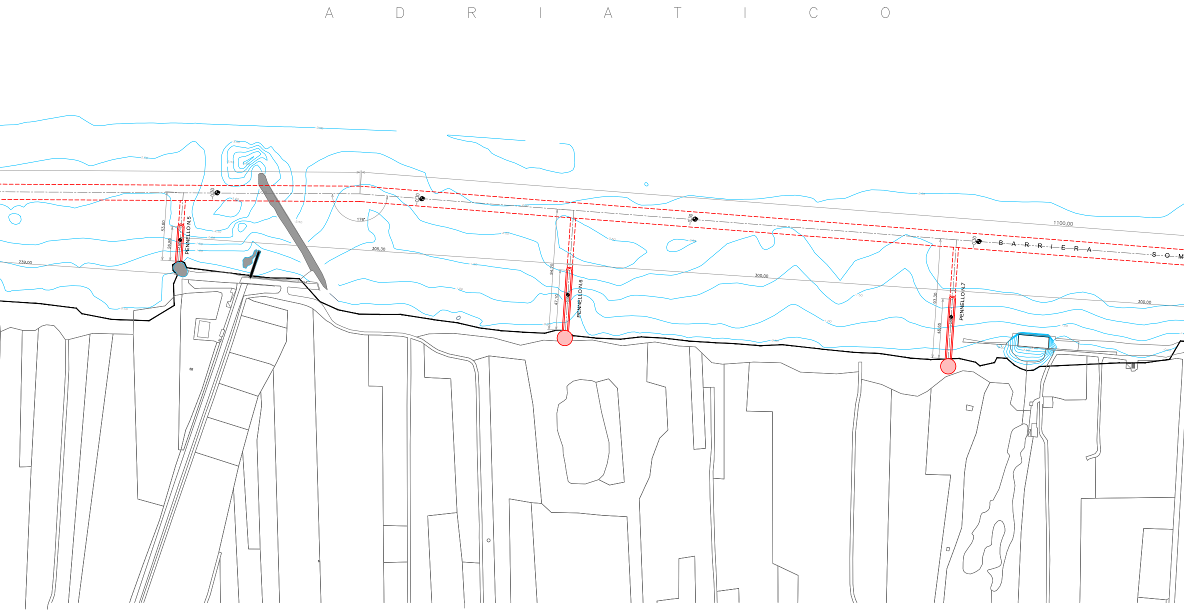
A D R I A T I C O
B A R R I E R A
S O M
PENNELLO N.5
PENNELLO N.6
PENNELLO N.7
239,00
305,30
300,00
300,00
1100,00
176°
53,60
26,80
94,20
47,10
93,30
46,65
-0,30
-0,30
-0,30
-0,30
+0,50
+0,50
+0,50

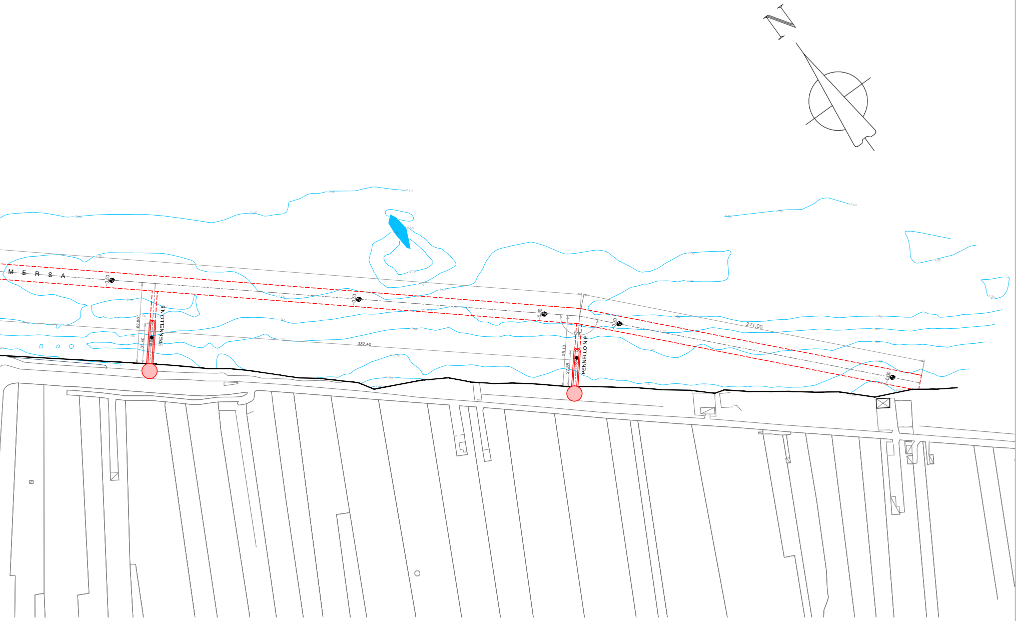
N
M E R S A
-0,30
-0,30
-0,30
-0,30
-0,30
PENNELLO N.8
62,80
31,40
-0,50
PENNELLO N.9
55,10
27,55
-0,50
332,40
271,00
-2,50
-2,00
-1,50
-1,00
-0,50

Ems	Data	Descrizione	Predisposto	Verificato	Approvato
01	MAGGIO 2015	SECONDA EMISSIONE PER RECEPIMENTO RI1-CV379	AKKAD	G. TROTTA	V. ADDIS
00	MARZO 2015	PRIMA EMISSIONE PROGETTO ESECUTIVO	AKKAD	G. TROTTA	V. ADDIS

tecno habitat
società di ingegneria

DOTT. ING
VITTORIO ADDIS
n° A 94

Tecno Habitat s.p.a.
sede legale: via Battaglia 22 - 20127 Milano - tel 02.26148322 fax 02.26145697 - thmi@tecnohabitat.com
via Macon 30 - 23900 Lecco - tel 0341.282081 fax 0341.287303 - thlc@tecnohabitat.com
via Parigi 11 - 00185 Roma - tel 06.48906454 fax 06.48977035 - thrm@tecnohabitat.com
P.IVA, C.F. e ISCR. REG. IMP. n. 11718220152 - n. REA MI 1492797 capitale sociale: 540.000,00 € i.v.
www.tecnohabitat.com

Consulente Specialistico

AKKAD Società di Ingegneria

AKKAD Società di ingegneria s.r.l.
via Putignani, 118 - ITALY - 70122 - BARI
Tel. +39.080.975.637.8 - Fax. +39.080.919.058.8
info@akkadsrl.it - www.akkadsrl.it
Partita IVA e Codice Fiscale 07656340721

Ing. FABRIZIO PALMIOTTI
N. 6742

Appaltatore

VALORI

VALORI S.c.a r.l. Consorzio Stabile
via Marianna Dionigi, 43 - ITALY - 00193 - ROMA
Tel. +39.06.32.33.608 - Fax. +39.06.68.78.293
info@valoriscarl.it - www.valoriscarl.it
Partita IVA e Codice Fiscale 08066951008

Committente Opera

COMUNE DI
BARLETTA (BT)

PROGETTO ESECUTIVO - LAVORI DI DIFESA DALL'EROSIONE DEL LITORALE DI PONENTE

Titolo

PLANIMETRIA DI PROGETTO

Data	Nome file	Scala stampa	Scala	Tavola n.
MAG. 2015	T04P Rev01	1:2	1:2.000	T.04.P

Questo documento contiene informazioni di proprietà di Tecno Habitat s.p.a. e deve essere utilizzato esclusivamente dal destinatario in relazione alle finalità per le quali è stato ricevuto.
E' vietata qualsiasi forma di riproduzione e di divulgazione senza l'esplicito consenso di Tecno Habitat s.p.a.
This document contains informations belonging to Tecno Habitat s.p.a. and it will have to be used exclusively for the purposes for which it has been furnished.
Whatever shape of spreading or reproduction without the written permission of Tecno Habitat s.p.a. is prohibited.

\\H0\Ingpal\ARC\2015\15.003 Litoranea Barletta\09 Esecutivo\S00\V00\03 T - Tavole\T04P Rev01.dwg