



PIANTA PENNELLO TIPO

SCALA 1:100

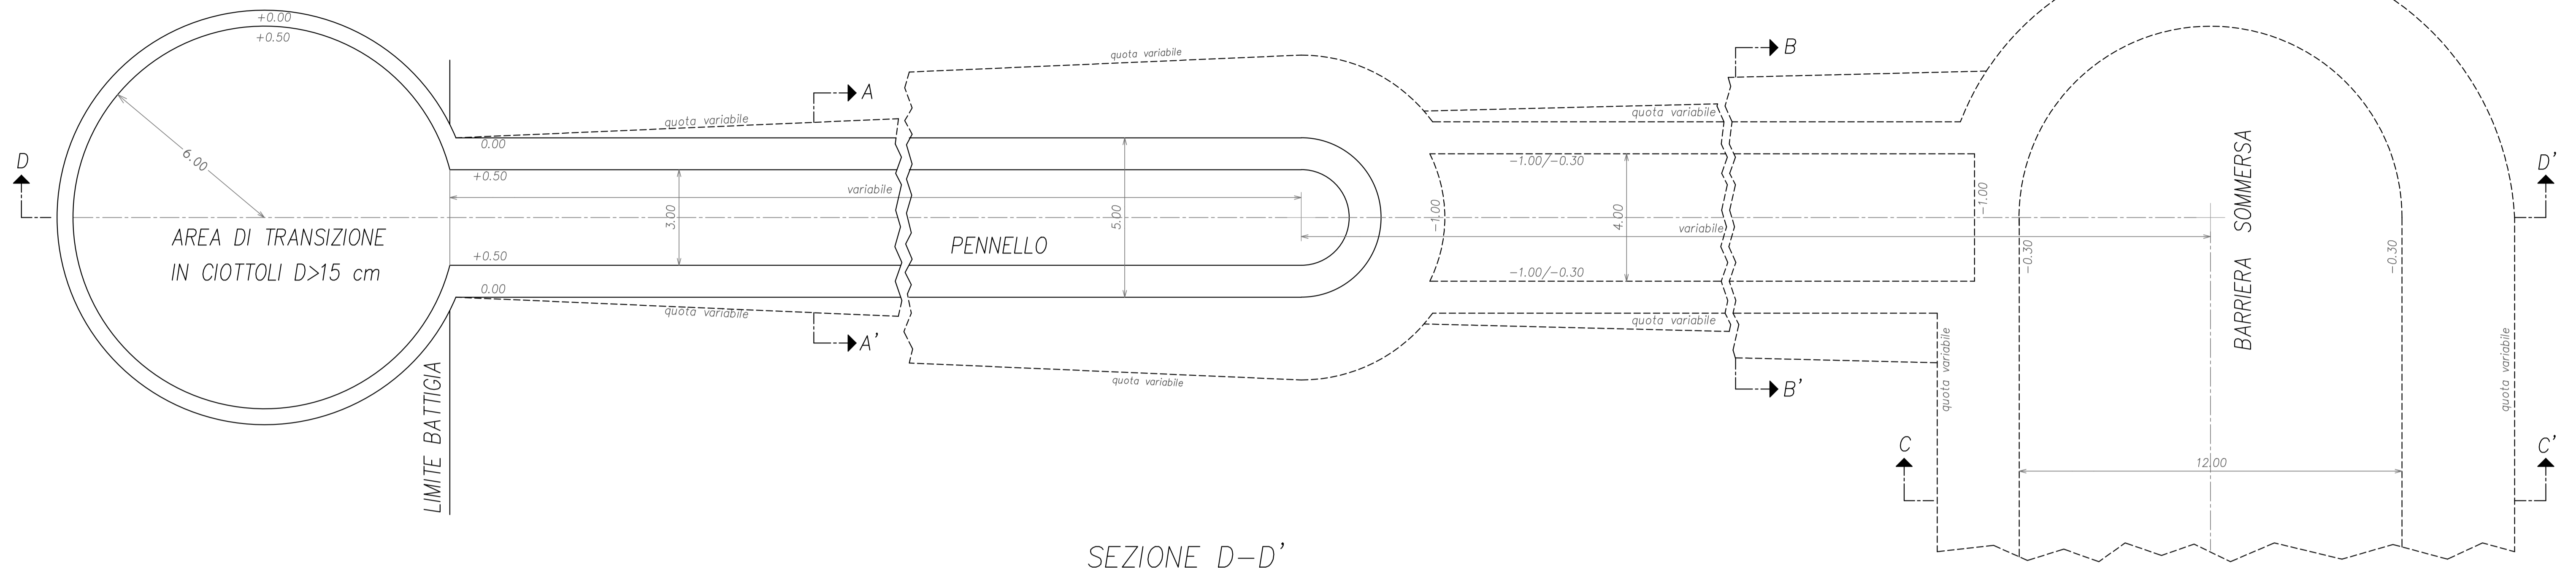


SEZIONE D-D'

SCALA 1:100

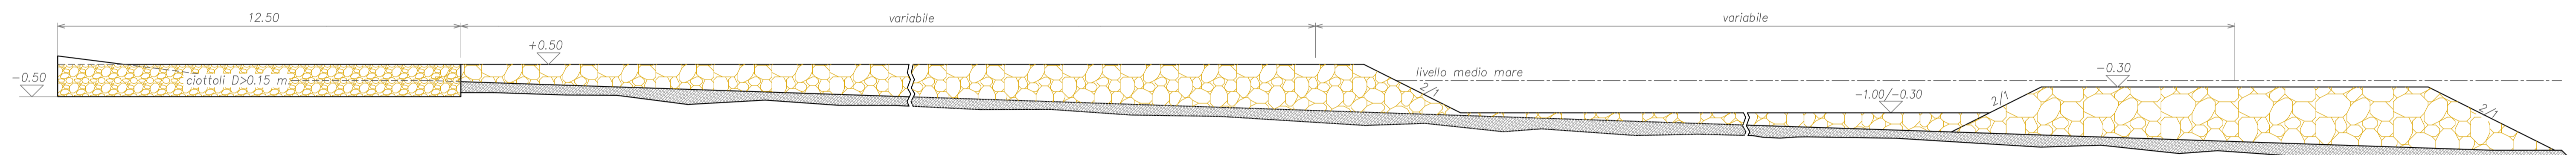


SEZIONE A-A' PENNELLO

SCALA 1:50

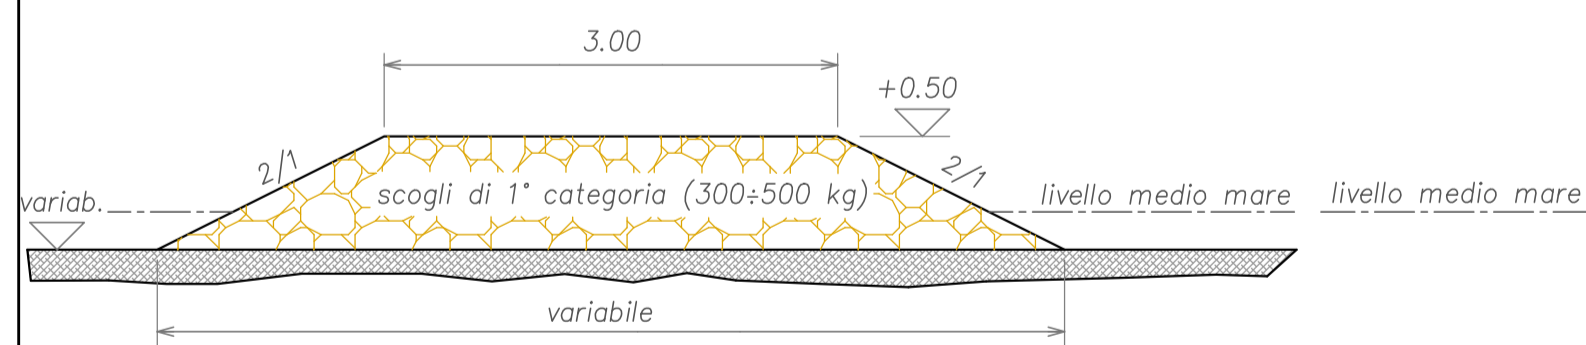


SEZIONE B-B' PENNELLO

SCALA 1:50

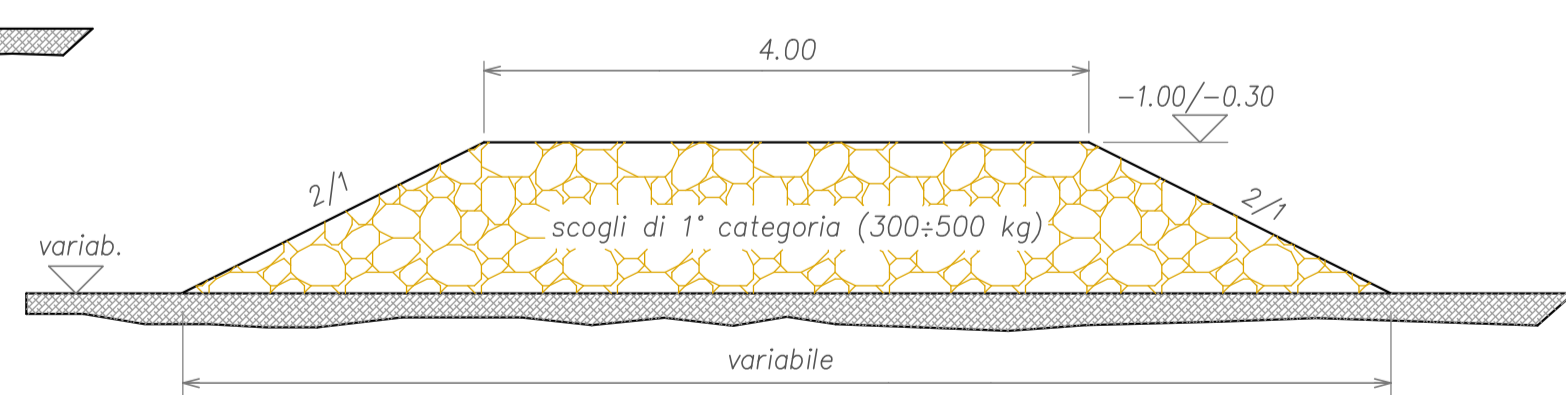

SEZIONE C-C' BARRIERA

SCALA 1:100

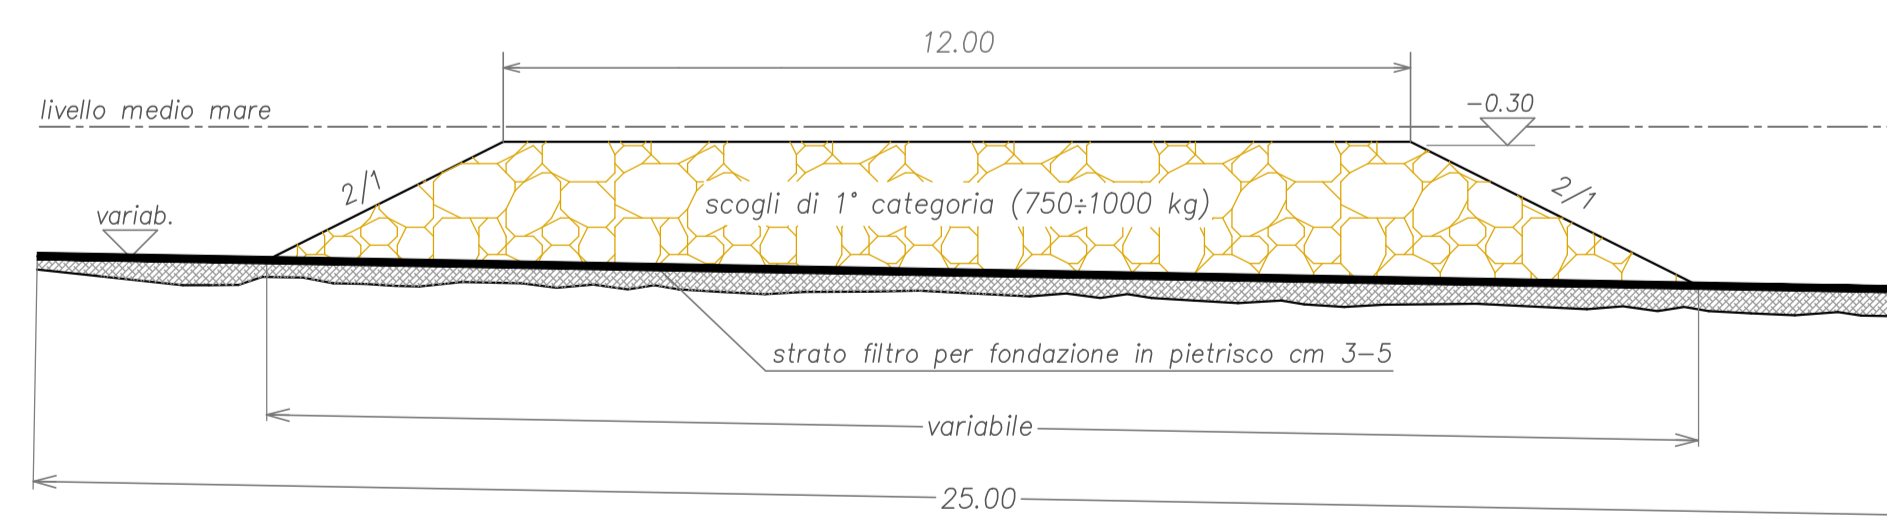

01	MAGGIO 2015	SECONDA EMISSIONE PER RECEPIMENTO R11-CV379	AKKAD	G. TROTTA	V. ADDIS
00	MARZO 2015	PRIMA EMISSIONE PROGETTO ESECUTIVO	AKKAD	G. TROTTA	V. ADDIS
Ems	Data	Descrizione	Predisposto	Verificato	Approvato

tecno habitat
società di ingegneria

Tecno Habitat s.p.a.
sede legale: via Battaglia 22 - 20127 Milano - tel. 02.26148322 fax 02.26145697 - thmi@tecnohabitat.com
via Macon 30 - 23900 Lecco - tel. 0341.282091 fax 0341.287303 - thlc@tecnohabitat.com
via Parigi 11 - 00185 Roma - tel. 06.48970355 fax 06.48970355 - thrm@tecnohabitat.com
P.IVA, C.F. e ISCR. REG. IMP. n. 11718220152 - n. REA MI 1492797 capitale sociale: 540.000,00 € i.v.
www.tecnohabitat.com

Consulente Specialistico

AKKAD Società di ingegneria s.r.l.
via Fulgheroni 118 - ITALY - 70122 - BARI
Tel. +39.080.975.4378 - Fax. +39.080.919.0588
info@akkad.it - www.akkad.it
P.IVA n. e Codice Fiscale 0754540721

Appaltatore

VALORI S.c.a.r.l. Consorzio Stabile
via Marconi Dorigi, 41 - ITALY - 00193 - ROMA
Tel. +39.06.32.33.608 - Fax. +39.06.48.78.293
info@valorisca.it - www.valorisca.it
P.IVA n. e Codice Fiscale 08066951008

Committente Opera

COMUNE DI BARLETTA (BT)

PROGETTO ESECUTIVO - LAVORI DI DIFESA DALL'EROSIONE DEL LITORALE DI PONENTE

TITOLO

PIANTA E SEZIONI TIPO

Data	Nome file	Scala stampa	Scala	Tavola n.
MAG. 2015	T06P Rev00	20:1	1:100 - 1:50	T.06.P

Questo documento contiene informazioni di proprietà di Tecno Habitat s.p.a. e deve essere utilizzato esclusivamente dal destinatario in relazione alle finalità per le quali è stato ricevuto.
E' vietata qualsiasi forma di riproduzione e di divulgazione senza l'esplicito consenso di Tecno Habitat s.p.a.
This document contains information belonging to Tecno Habitat s.p.a. and it will have to be used exclusively for the purposes for which it has been furnished.
Whatever shape of spreading or reproduction without the written permission of Tecno Habitat s.p.a. is prohibited.

V:\01\Ingegneria\ARCC001515.003 Litorenea Barletta\09 Esecutivo\SO\00\003 T - Tavole\T06P Rev00.dwg