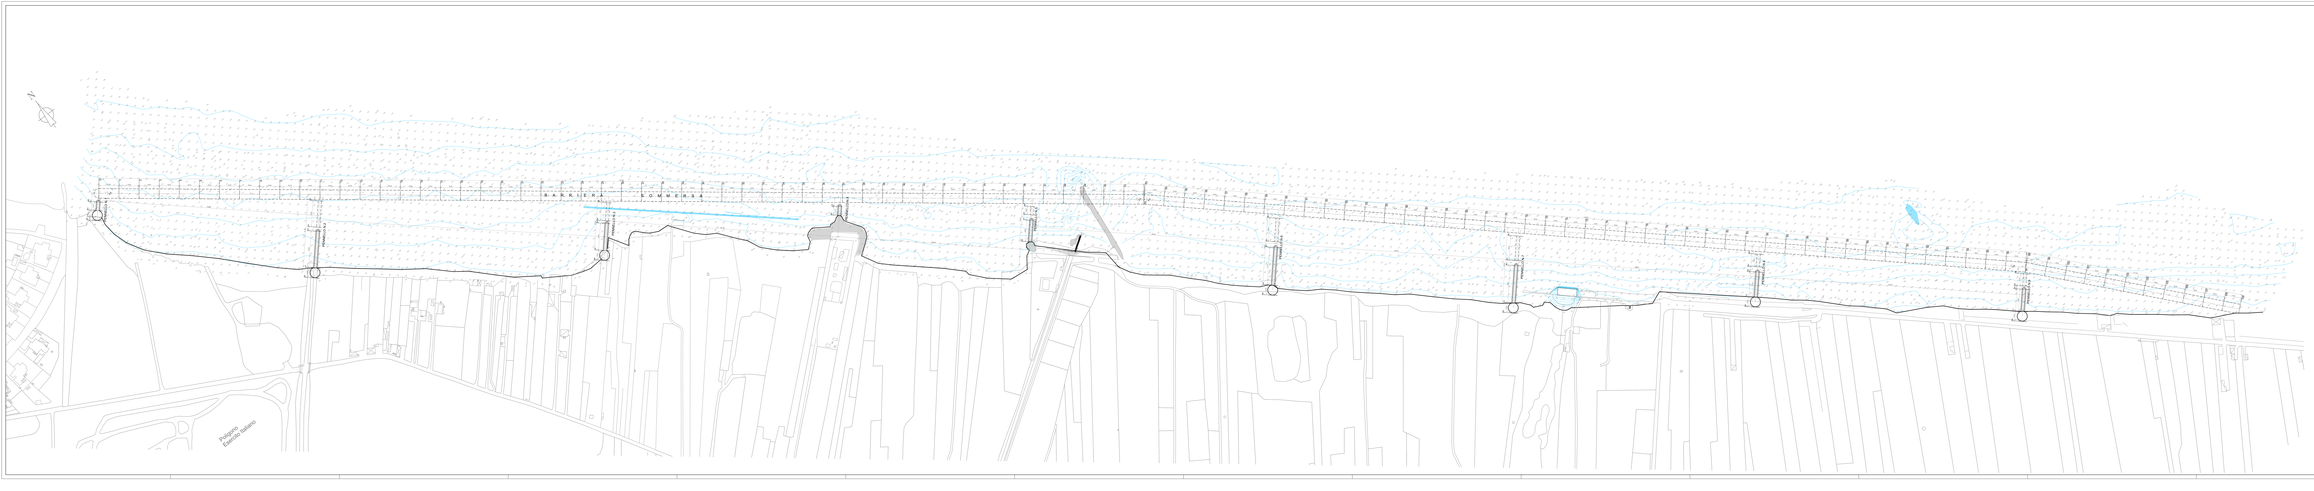

0	EMISSIONE AI FINI DELL'ESECUZIONE DEI LAVORI DEL PROGETTO ESECUTIVO	GENNAIO	G. TRISTA	G. MARIA
A	PRIMA EMISSIONE	GENNAIO	G. TRISTA	G. MARIA
REV.	DESC.	DATA	DISEGNATO	CONTROLLATO

tecno habitat
società di ingegneria

sede legale: via Brigata Bari, 26 - 70122 Bari - tel. 080 5212611 - fax 080 5212612
sede operativa: via Cardinale Agostiano, 31 - 70056 Molfetta - tel. 080 3971960 - fax 080 3972260
C.F. e P.IVA n. 08051890723 - REA BA/470251 - Cap. Soc. € 100.000,00 i.v. - info@tecnohabitat.eu - www.tecnohabitat.eu

Consulenza Specialistica:
AKKAD Consulenze Ambientali
AKKAD Società di ingegneria s.r.l.
Via Cardinale Agostiano, 31 - 70056 Molfetta
tel. 080 3971960 - fax 080 3972260
info@akkad.it - www.akkad.it

Consulenza Geologica:
VALORI Geologia Ambiente Territorio
VALORI S.r.l. U.S. Consulenze Geologiche
Via Cardinale Agostiano, 31 - 70056 Molfetta
tel. 080 3971960 - fax 080 3972260
info@valori.it - www.valori.it

Consulenze Opere:
CONSULTA GARGANO

Titolo:
PROGETTO ESECUTIVO - LAVORI DI DIFESA DALL'EROSIONE DEL LITORALE DI PONENTE

Oggetto:
PLANIMETRIA DI COMPUTO

DATA:	SCALA:	FORMATO:	TAVOLA:
MAG. 2015	1:1 1:1.000		T.07.P

Questo documento contiene informazioni proprietarie della Tecnohabitat s.r.l. e non possono essere utilizzate da terzi senza il consenso scritto della stessa. Il mancato rispetto di tali vincoli comporta la violazione dei diritti di proprietà intellettuale della Tecnohabitat s.r.l.
This document contains proprietary information of Tecnohabitat s.r.l. and may not be used by third parties without the written consent of the company. Failure to comply with these restrictions will constitute a violation of the Tecnohabitat s.r.l. proprietary intellectual property rights.