


KEY PLAN

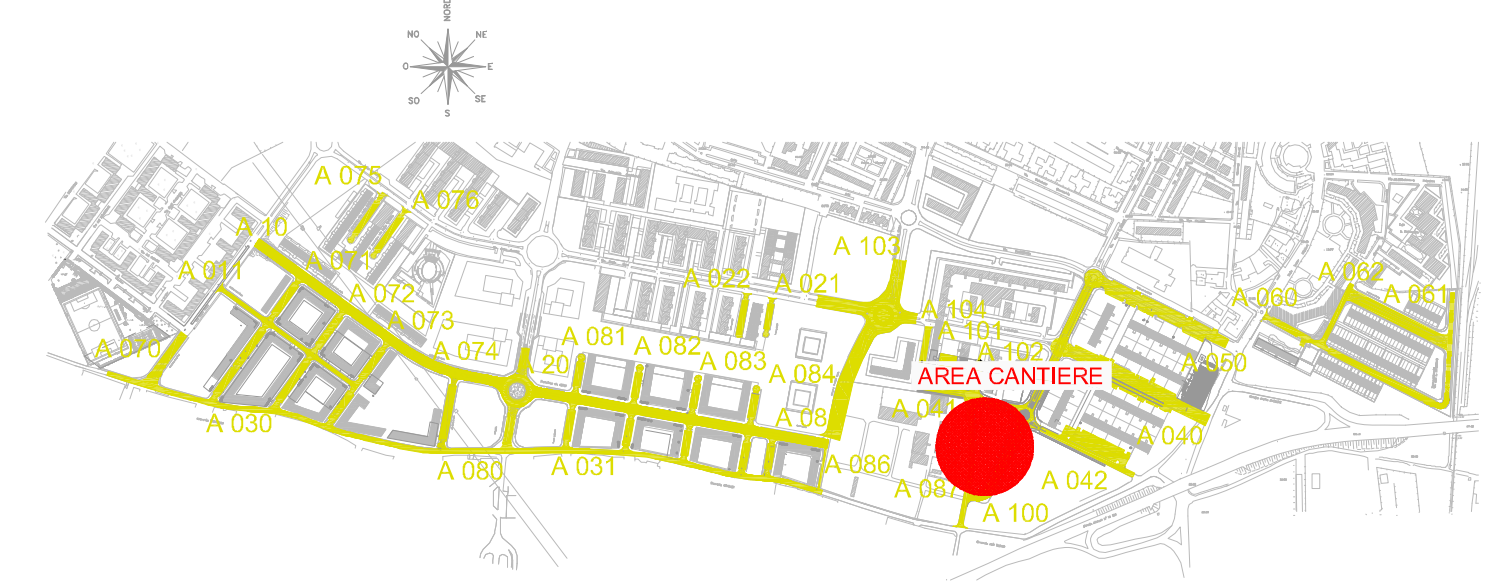

LEGENDA

M	BOX MENSOLA	ASM	AREA STOCCAGGIO MATERIALI	Verde di cantiere	PROZETTO DI DEPOSITO MATERIALI ELETTRICI (8x1,30x30x1)
U.D.L.	BOX PER UTILITY DI CANTIERE DIREZIONE LAVORI	SA	SERBATOIO ACQUA	TUBAZIONE INTERMATA IN PVC RILEVANTE SOTTO PAVIMENTO CON PULSANTE DI PROTEZIONE IN CANTIERE	PROZETTO (8x1,30x30) COMPLETO DI DISPERSIONE ELETTRICHE MACCHIO (8x1,30x1,30) 12500 mm
U.C.C.	BOX PER UTILITY DEL CAPO CANTIERE	DR	DEPOSITO RIFIUTI	CONDUTTORE IN TERRA PERFORMATO (COPRA) ISOLATA DI RAME (4x25 - 100%)	ESTINTORE CARBONATO
AL	AREA LAVORAZIONE		LAMPINE PER ILLUMINAZIONE CANTIERE	FODERATURA	OVETTO "VIETATO LUGGESSI PERSONE AUTORIZZATE"
S	BOX PER SPIGOLIATORI		RECINZIONE DI CANTIERE	TUBAZIONE ACQUA	PERICOLO ATTENZIONE USCITA AUTOCORRE
I	BOX PER FORMERIA		RECINZIONE ANTIPOLVERE	INTERROTTORE DIFFERENZIALE	OBBLIGO "TORNIONE OBLIQUATA"

COMUNE DI BARLETTA
 Medaglia d'oro al merito civile e militare
 Città' della Disfida

AREA TECNICA - SETTORE LAVORI PUBBLICI
 REALIZZAZIONE DI URBANIZZAZIONI PRIMARIE
 NEL PIANO DI ZONA DELLA NUOVA 167,
 2° E 3° TRIENNIO.
 In parziale variante alla viabilità approvata con il P.E.E.P.
 Responsabile Unico del Procedimento
 Dott. Ing. Sebastiano LONGANO



PROGETTO ESECUTIVO
 CANTIERIZZAZIONE
 Planimetria di cantiere

CODICE ELABORATO: E 000 PIS00 SIC L F 02		REV: B	SCALA: 1:500	NOME FILE: E000PS00SICLF02B.dwg	
CONSORZIO AGGIUDICATARIO: Research Consorzio Stabile Scaglione Il Rappresentante Legale		ATTIVITA' DI PROGETTAZIONE: VAMS Ingegneria Via Mezza 154, 00188 - ROMA		Responsabili di settore: Viabilità e corpo stradale: Dott. Ing. F. Ferraro Idrologia ed Idraulica: Dott. Ing. A. Ademollo Impianti: Dott. Ing. F. Di Benedetto Strutture: Dott. Ing. G. Filippi Geodisegno: Dott. Ing. E. Capanna Sicurezza: Dott. Ing. F. Ferraro Ambiente: Dott. G. Politi Opere a vento: Arch. M. Rosati Cantierizzazione: Dott. Ing. E. Capanna Computi e Misura: Dott. Ing. M. Colombetti Geologia: Dott. Geol. B. Colomnelli Architettura ed Urb.: Arch. M. Talaranni	
IMPRESA AFFIDATARIA: COBAR S.p.A. L'AMMINISTRATORE Vito Matteo BAROZZI		RESPONSABILE DI PROGETTO: Dott. Ing. Niccolò Saraca			
REV.	DESCRIZIONE	DATA	DISEGNATO	VERIFICATO	APPROVATO
A	EMISSIONE PER APPROVAZIONE	Giugno 2015	M. Villanova	F. Ferraro	N. Saraca
B	REVISIONE A SEGUITO ISTRUTTORIA	Luglio 2015	M. Villanova	F. Ferraro	N. Saraca