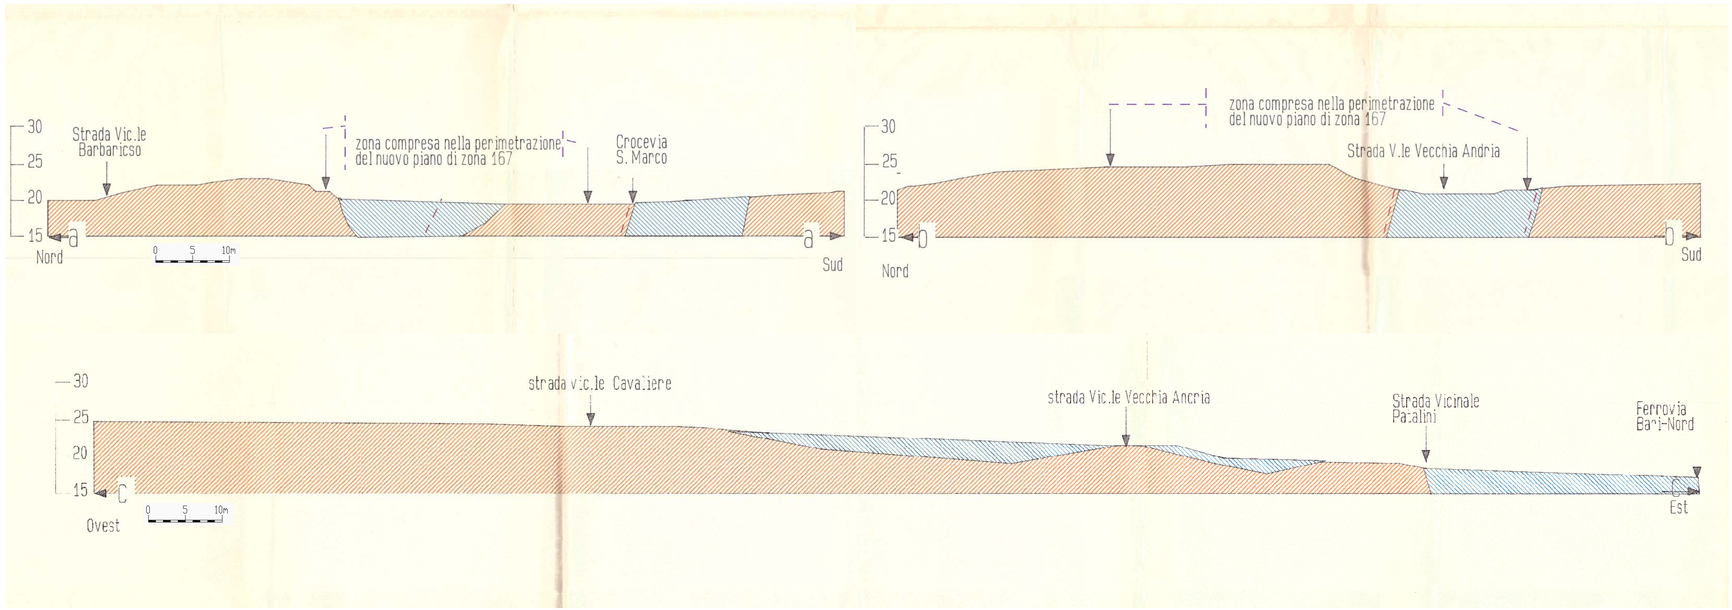

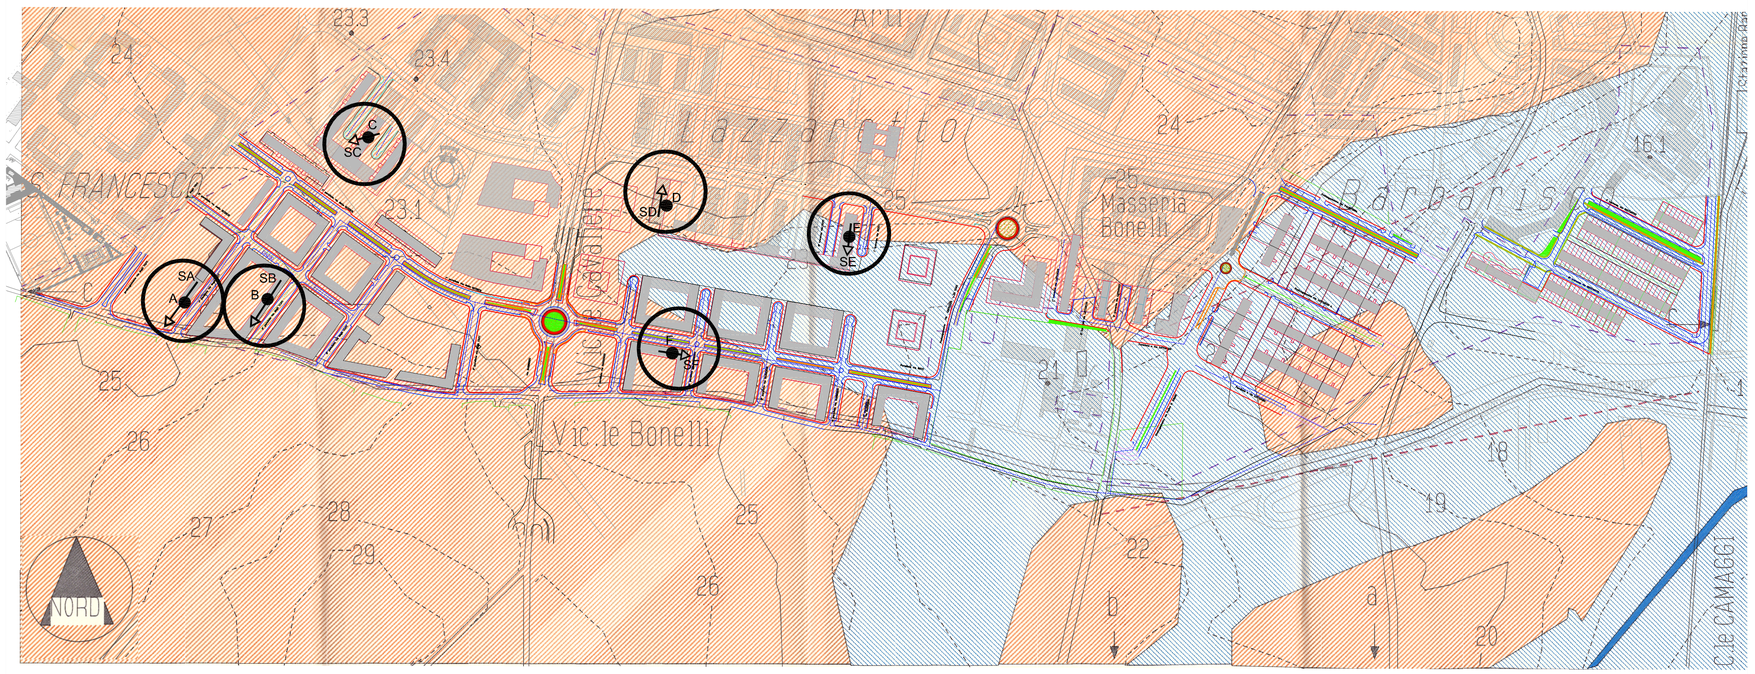

CARTA GEOLOGICA SCALA 1:4000

LEGENDA

- Depositi alluvionali: sabbie di colore bruno-rossastro, a luoghi con pezzame e ciottoli calcarei; in particolare presenza di terre nere nelle zone morfologicamente depresse.
- Complesso sabbioso siltoso-argilloso con presenza in superficie di "Crosta Pugliese".
- Limite del Nuovo Piano di Zona 167
- Faglia presunta
- 25 / 20 / 15 — Altezze riferite al livello mare
- 16.1 — Quota altimetri riferita al livel mare.
- 25 — curva di livello equidistanza 5 mt.
- a a — sezione geologica
- 22 — curva di livello equidistanza 1 mt.

SA / A — Sondaggio rappresentativo della subarea

COMUNE DI BARLETTA

Medaglia d'oro al merito civile e militare
Citta' della Disfida

AREA TECNICA - SETTORE LAVORI PUBBLICI

REALIZZAZIONE DI URBANIZZAZIONI PRIMARIE
NEL PIANO DI ZONA DELLA NUOVA 167,
2° E 3° TRIENNIO.
In parziale variante alla viabilità approvata con il P.E.E.P

Responsabile Unico del Procedimento
Dott. Ing. Sebastiano LONGANO

PROGETTO ESECUTIVO

STATO DI FATTO

Planimetria Geologica e Sezioni Geologiche con ubicazione indagini

CODICE ELABORATO: E 000 GE00 GEO CG 01
REV. B
SCALA: varie
NOME FILE: E000GE00GEOCG01B.dwg

CONSORZIO AGGIUDICATARIO:
Research Consorzio Stabile Scarl
Il Rappresentante Legale
ReseArch

IMPRESA AFFIDATARIA
COBAR S.p.A.
L'AMMINISTRATORE
Vito Matteo BAROZZI
cobar S.p.A.
Via Selva 101, 70022 - Altamura (Ba)

ATTIVITA' DI PROGETTAZIONE
VAMS Ingegneria
Via Nizza 154, 00198 - ROMA

RESPONSABILE DI PROGETTO:
Dott.Ing. Niccolo' Saraca
Dott. Ing. NICCOLO' SARACA ORDINE INGEGNERI ROMA N. 23061

Responsabili di settore:

Viabilità e corpo stradale	Dott. Ing. F. Ferraro
Idrologia ed Idraulica	Dott. Ing. A. Ademollo
Impianti	Dott. Ing. F. Di Benedetto
Strutture	Dott. Ing. G. Filosa
Geotecnica	Dott. Ing. E. Capanna
Sicurezza	Dott. Ing. F. Ferraro
Ambiente	Dott. G. Polli
Opere a verde	Arch. M. Rosati
Cantierizzazione	Dott. Ing. E.Capanna
Computi e Misure	Dott. Ing. M. Colombatti
Geologia	Dott. Geol. B. Colonnelli
Architettura ed Urb.	Dott. Arch. M. Tataranni

REV.	DESCRIZIONE	DATA	DISEGNATO	VERIFICATO	APPROVATO
A	EMISSIONE PER APPROVAZIONE	Giugno 2015	M.Villanova	F. Ferraro	N.Saraca
B	REVISIONE A SEGUITO ISTRUTTORIA	Luglio 2015	M.Villanova	F. Ferraro	N.Saraca