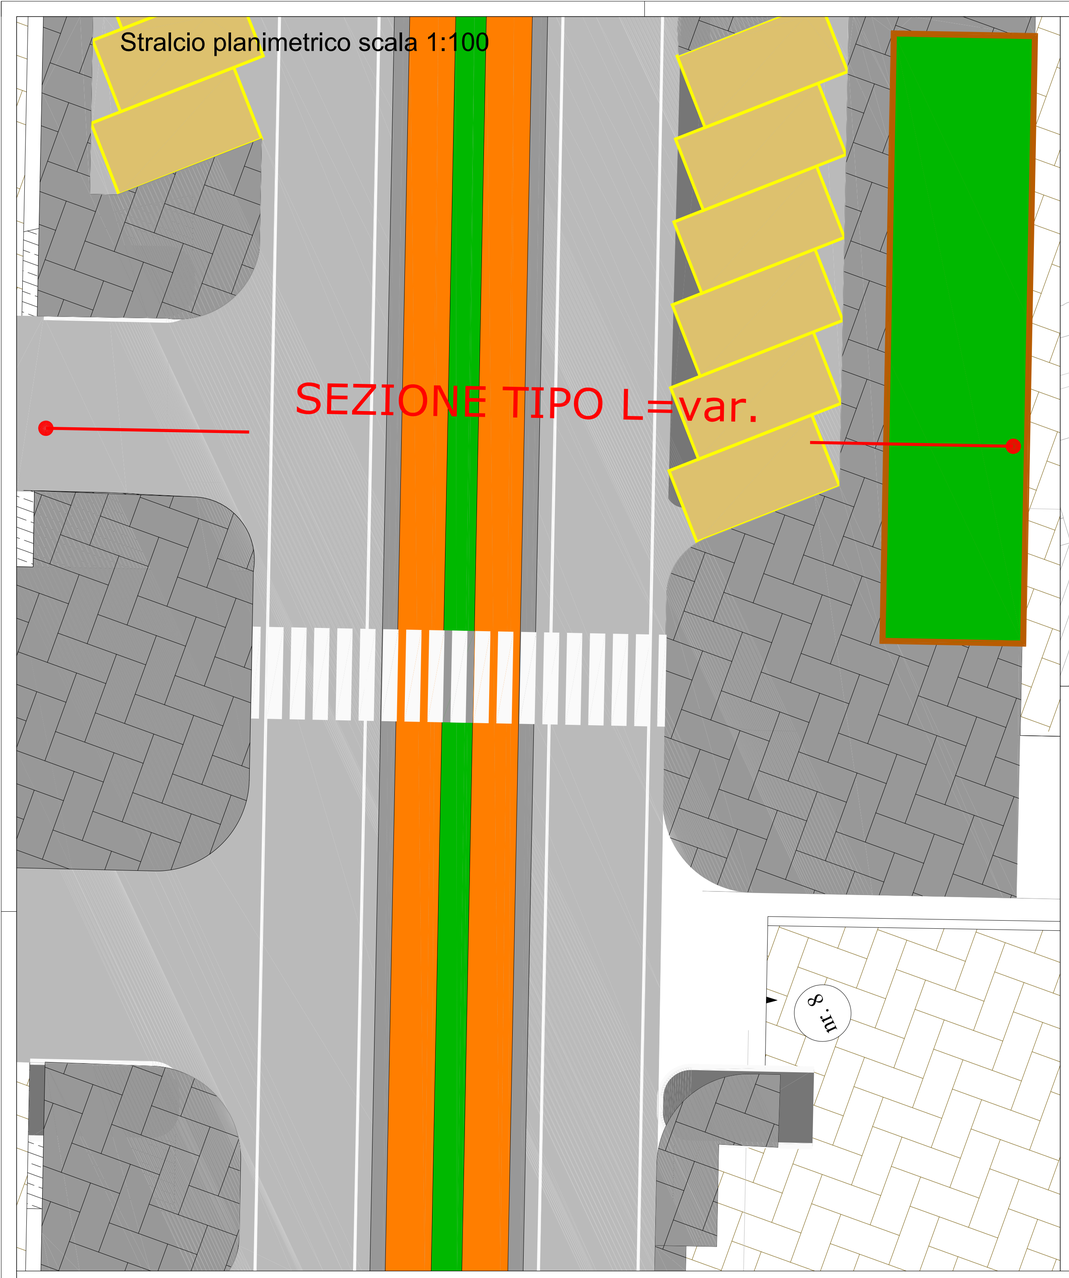

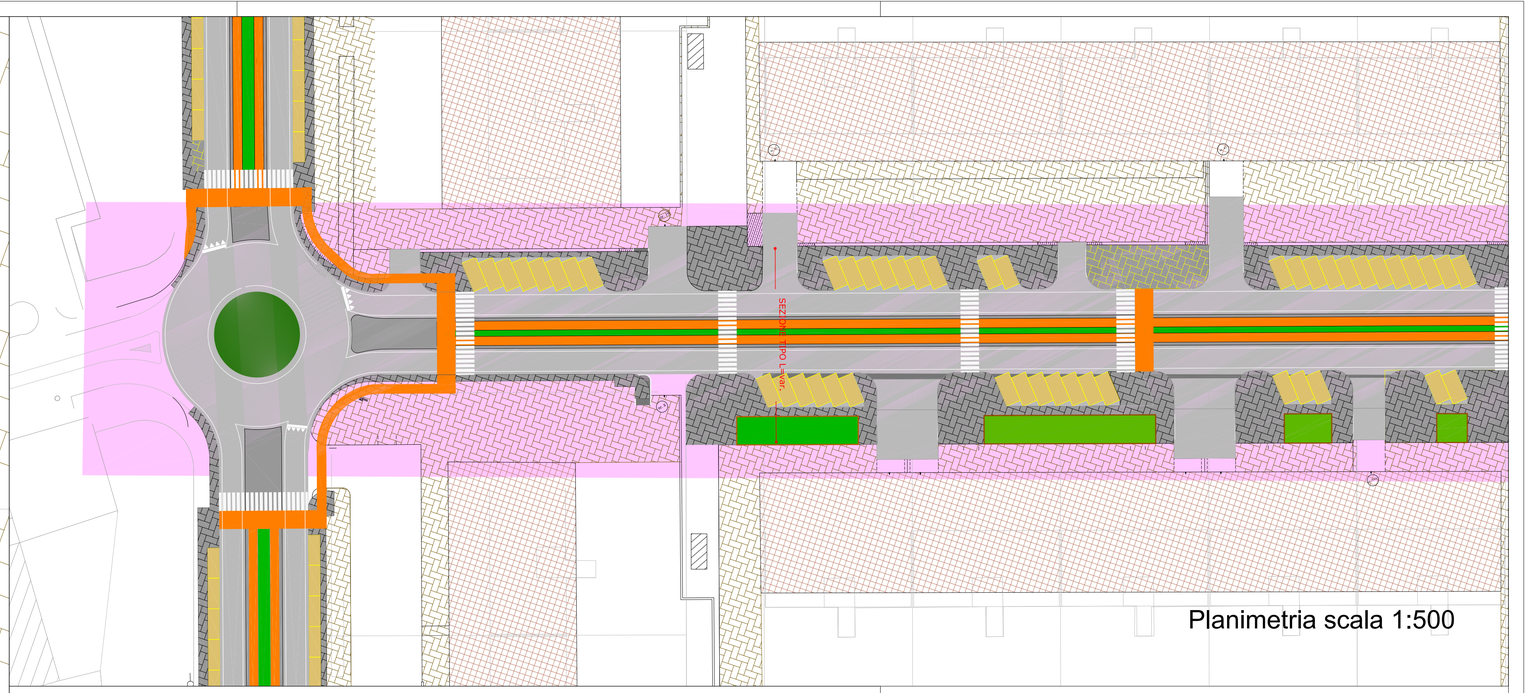

Pacchetto stradale viabilità auto

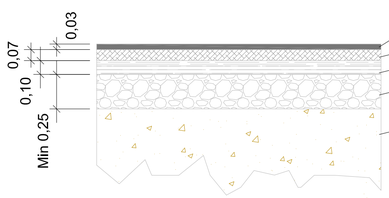

Tappeto di usura in conglomerato bituminoso con asfalto modificato - Asphalt Rubber
Strato di binder in conglomerato bituminoso
Strato di base misto in conglomerato bituminoso
Strato di base misto granulare stabilizzato con legante naturale
Terreno da rilevato costipato (terreni A1, A2-4, A2-5, A3) proveniente da scavi e stabilizzato a calce

Pacchetto stradale pista ciclabile

Tappeto di usura in conglomerato bituminoso con trattamento in resina street print
Magrone di cemento con rete elettrosaldata Ø6/20
Strato di base misto in conglomerato bituminoso
Strato di base misto granulare stabilizzato con legante naturale
Terreno da rilevato costipato (terreni A1, A2-4, A2-5, A3) proveniente da scavi e stabilizzato a calce

Legenda

Viabilita' in oggetto

SEZIONE TIPO L=VAR. scala 1:50

CON PISTA CICLABILE L=5.00m

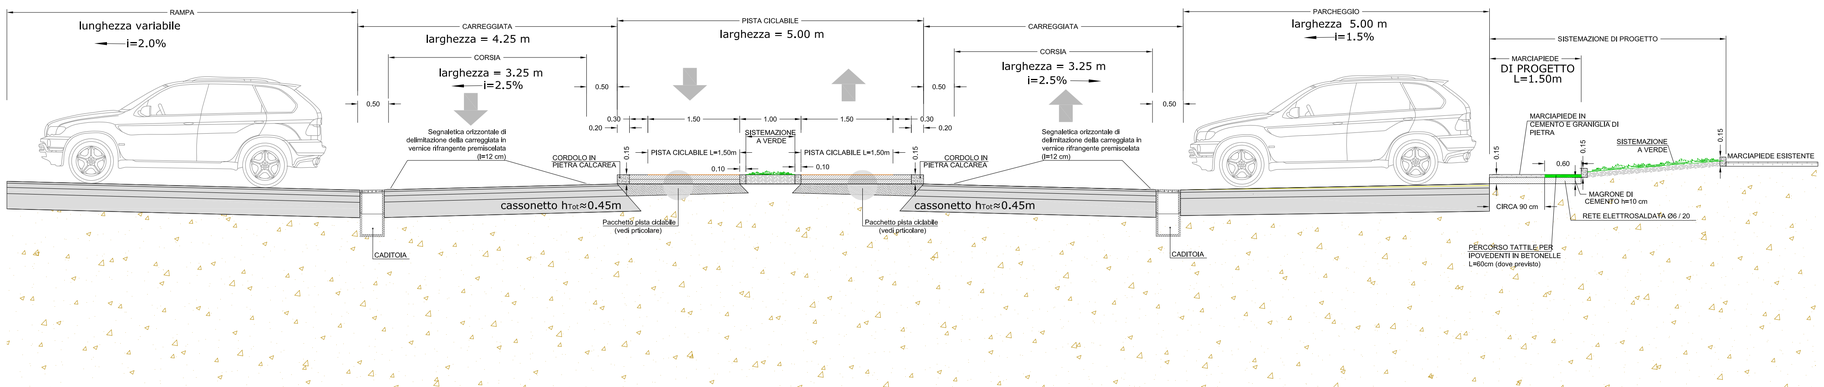

COMUNE DI BARLETTA

Medaglia d'oro al merito civile e militare
Citta' della Disfida

AREA TECNICA - SETTORE LAVORI PUBBLICI

REALIZZAZIONE DI URBANIZZAZIONI PRIMARIE
NEL PIANO DI ZONA DELLA NUOVA 167,
2° E 3° TRIENNIO.
In parziale variante alla viabilità approvata con il P.E.E.P

Responsabile Unico del Procedimento
Dott. Ing. Sebastiano LONGANO

PROGETTO ESECUTIVO

PROGETTO STRADALE

Sezioni stadali tipo

Asse 40 Larghezza carreggiata var.

CODICE ELABORATO:	REV.	SCALA:
E 000 CS00 TRA ST 05	C	varie
		NOME FILE: E000CS00TRAST05C.dwg

CONSORZIO AGGIUDICATARIO:
Research Consorzio Stabile Scarl
Il Rappresentante Legale
ReseArch

IMPRESA AFFIDATARIA
COBAR S.p.A.
L'AMMINISTRATORE
Vito Matteo BAROZZI
cobar S.p.A.
Via Salina 101, 70022 - Altamura (Ba)

ATTIVITA' DI PROGETTAZIONE
VAMS Ingegneria
Via Nizza 154, 00198 - ROMA

RESPONSABILE DI PROGETTO:
Dott.Ing. Nicolo' Saraca
Dott. Ing. N. SARACA ORDINE INGEGNERI ROMA N. 23061

Responsabili di settore:

Viabilità e corpo stradale	Dott. Ing. F. Ferraro
Idrologia ed Idraulica	Dott. Ing. A. Ademollo
Impianti	Dott. Ing. F. Di Benedetto
Strutture	Dott. Ing. G. Filosa
Geotecnica	Dott. Ing. E. Capanna
Sicurezza	Dott. Ing. F. Ferraro
Ambiente	Dott. G. Politi
Opere a verde	Arch. M. Rosati
Cantierizzazione	Dott. Ing. E.Capanna
Computi e Misure	Dott. Ing. M. Colombatti
Geologia	Dott. Geol. B. Colonnelli
Architettura ed Urb.	Dott. Arch. M. Tataranni

REV.	DESCRIZIONE	DATA	DISEGNATO	VERIFICATO	APPROVATO
A	EMISSIONE PER APPROVAZIONE	Giugno 2015	M.Villanova	F. Ferraro	N.Saraca
B	REVISIONE A SEGUITO ISTRUTTORIA	Luglio 2015	M.Villanova	F. Ferraro	N.Saraca
C	REVISIONE A SEGUITO ISTRUTTORIA	Luglio 2015	R.Andrei	F. Ferraro	N.Saraca