


Legenda
Viabilità in oggetto


Pacchetto stradale viabilità auto

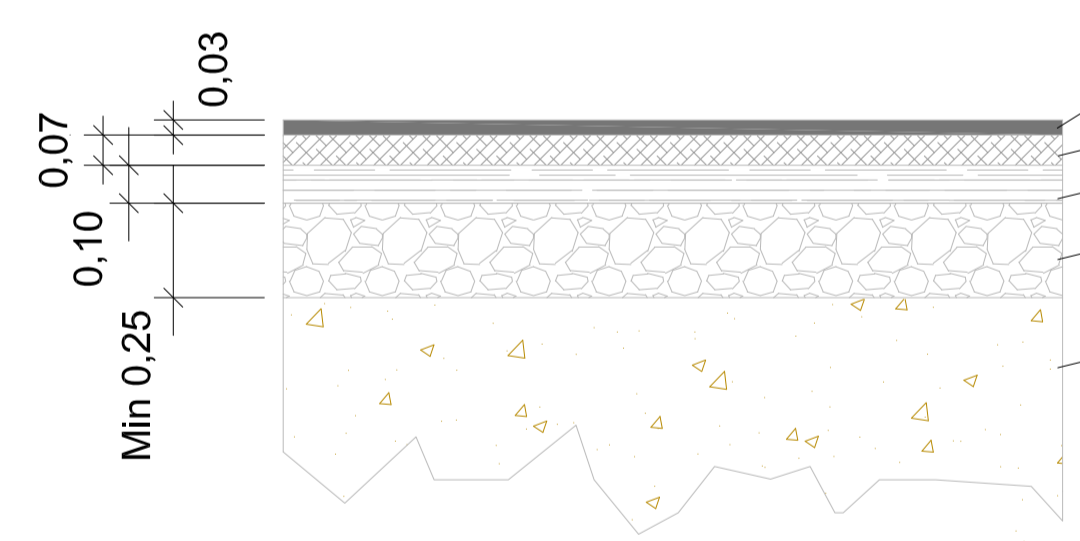

Tappeto di usura in conglomerato bituminoso con asfalto modificato - Asphalt Rubber
Strato di binder in conglomerato bituminoso
Strato di base misto in conglomerato bituminoso
Strato di base misto granulare stabilizzato con legante naturale

Terreno da rilevato costipato (terreni A1, A2-4, A2-5, A3) proveniente da scavi e stabilizzato a calce

SEZIONE TIPO L=11.50m scala 1:50
SENZA PISTA CICLABILE

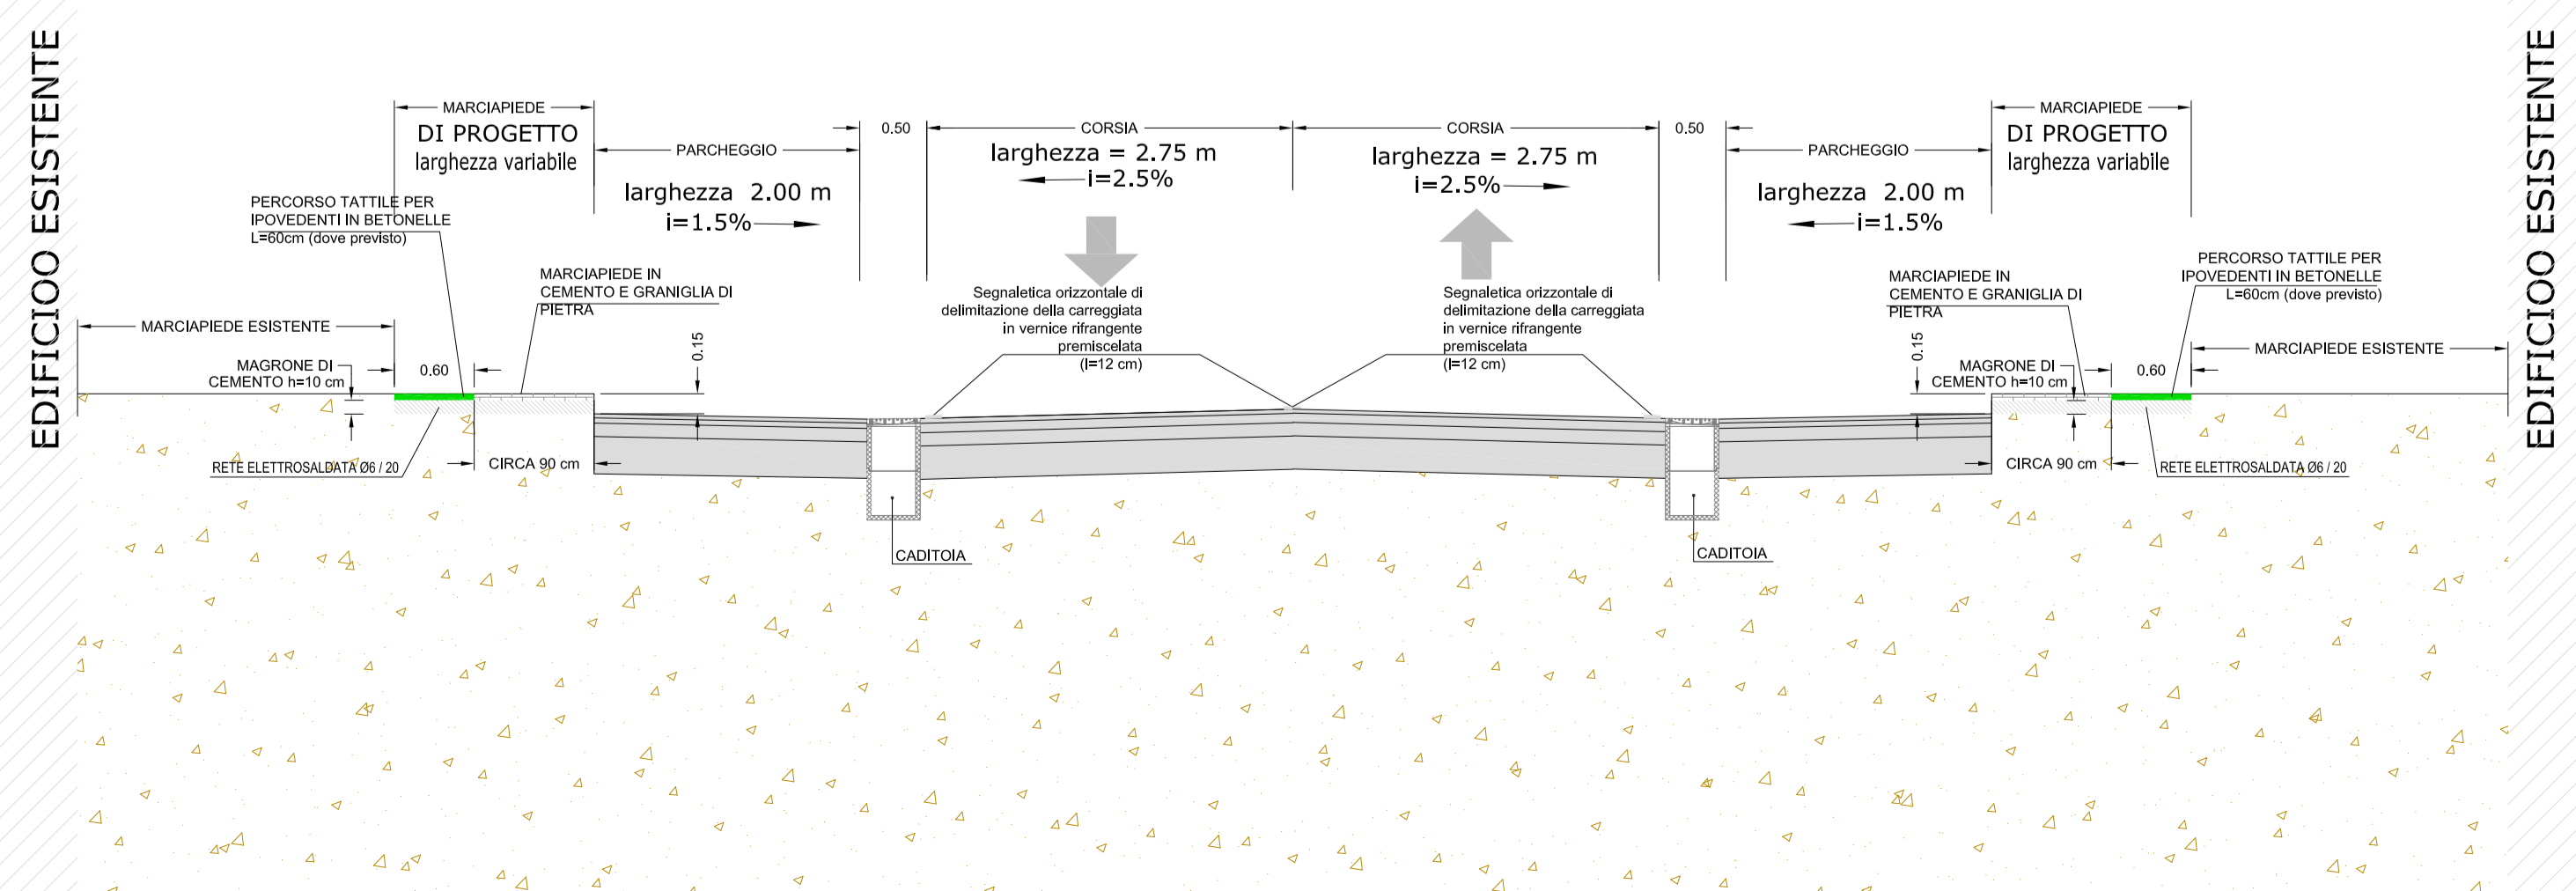

COMUNE DI BARLETTA
Medaglia d'oro al merito civile e militare
Citta' della Disfida

AREA TECNICA - SETTORE LAVORI PUBBLICI
REALIZZAZIONE DI URBANIZZAZIONI PRIMARIE
NEL PIANO DI ZONA DELLA NUOVA 167,
2° E 3° TRIENNIO.
In parziale variante alla viabilità approvata con il P.E.E.P.
Responsabile Unico del Procedimento
Dott. Ing. Sebastiano LONGANO



PROGETTO ESECUTIVO
PROGETTO STRADALE
Sezioni stadali tipo
Asse 82 Larghezza carreggiata var.

CODICE ELABORATO: E 0100 CS100 TRA ST 06 REV. C SCALA: varie
NOME FILE: E000CS00TRAST06C.dwg

CONSORZIO AGGIUDICATARIO: Research Consorzio Stabile Scat. Il Rappresentante Legale

IMPRESA AFFIDATARIA: COBAR S.p.A. L'AMMINISTRATORE Vito Matteo BAROZZI

ATTIVITÀ DI PROGETTAZIONE: VAMS INGEGNERIA

RESPONSABILE DI PROGETTO: Dott. Ing. Nicola Spacca

RESPONSABILI DI SETTORE:
Viabilità e corpo stradale: Dott. Ing. F. Ferraro
Idraulica ed Idraulica: Dott. Ing. A. Ademollo
Impianti: Dott. Ing. F. Di Benedetto
Strutture: Dott. Ing. G. Filosa
Geotecnica: Dott. Ing. E. Capanna
Sicurezza: Dott. Ing. F. Ferraro
Ambiente: Dott. G. Politi
Opere a verde: Arch. M. Rosati
Caratterizzazione: Dott. Ing. E. Capanna
Composti e Misure: Dott. Ing. M. Colombatti
Geologia: Dott. Geol. B. Colonnelli
Architettura ed Urb.: Dott. Arch. M. Tataranni

REV.	DESCRIZIONE	DATA	DISEGNATO	VERIFICATO	APPROVATO
A	EMISSIONE PER APPROVAZIONE	Giugno 2015	M.Villanova	F. Ferraro	N.Saraca
B	REVISIONE A SEGUITO ISTRUTTORIA	Luglio 2015	M.Villanova	F. Ferraro	N.Saraca
C	REVISIONE A SEGUITO ISTRUTTORIA	Luglio 2015	R.Andrei	F. Ferraro	N.Saraca