




KEY PLAN

SEZIONE TIPO  
Scala 1:100



PROSPETTO  
Scala 1:100

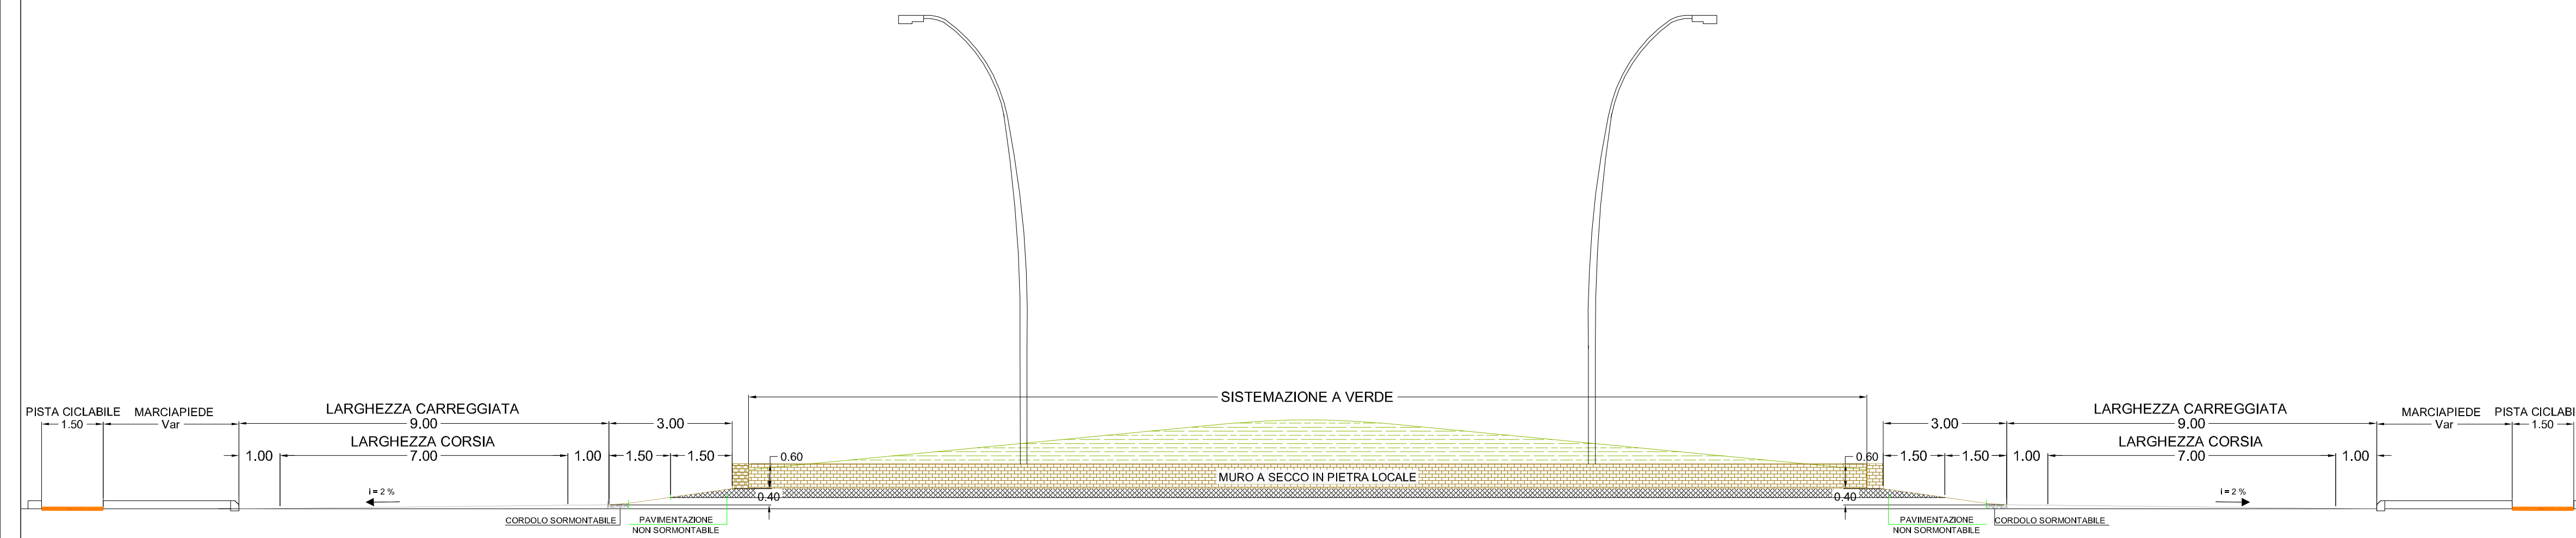

**COMUNE DI BARLETTA**

Medaglia d'oro al merito civile e militare  
Città' della Disfida

**AREA TECNICA - SETTORE LAVORI PUBBLICI**  
REALIZZAZIONE DI URBANIZZAZIONI PRIMARIE  
NEL PIANO DI ZONA DELLA NUOVA 167,  
2° E 3° TRIENNIO.

In parziale variante alla viabilità approvata con il P.E.E.P.  
Responsabile Unico del Procedimento  
Dott. Ing. Sebastiano LONGANO



**PROGETTO ESECUTIVO**  
**PROGETTO STRADALE**  
**ROTATORIA STRADALE 1**

Sezione e Prospetto

CODICE ELABORATO:	E 000 CS01 TRADI 02	REV:	B	SCALA:	1:100
				NGME FILE:	E000CS01TRADI02B.dwg

CONSORZIO AGGIUDICATARIO: Research Consorzio Stabile Scagl Il Rappresentante Legale		ATTIVITÀ DI PROGETTAZIONE 	<b>Responsabili di settore:</b> Visibilità e corpo stradale: Dott. Ing. F. Ferraro Idrologia ed Idraulica: Dott. Ing. A. Adernello Impianti: Dott. Ing. F. Di Benedetto Strutture: Dott. Ing. G. Filosa Geotecniche: Dott. Ing. E. Capanna Sicurezza: Dott. Ing. F. Ferraro Ambiente: Dott. G. Polli Opere a verde: Arch. M. Rosati Caratterizzazione: Dott. Ing. E. Capanna Computi e Misura: Dott. Ing. M. Colombetti Geologia: Dott. Geol. B. Colomnelli Architettura ed Urb.: Dott. Arch. M. Tataranni
IMPRESA AFFIDATARIA <b>COBAR S.p.A.</b> L'AMMINISTRATORE Vito Matteo BAROZZI		RESPONSABILE DI PROGETTO: Dott. Ing. Niccolò Saraca	

REV.	DESCRIZIONE	DATA	DISEGNATO	VERIFICATO	APPROVATO
A	EMISSIONE PER APPROVAZIONE	Giugno 2015	M.Villanova	F. Ferraro	N.Saraca
B	REVISIONE A SEGUITO ISTRUTTORIA	Luglio 2015	M.Villanova	F. Ferraro	N.Saraca