



SEZIONE  
Scala 1:100

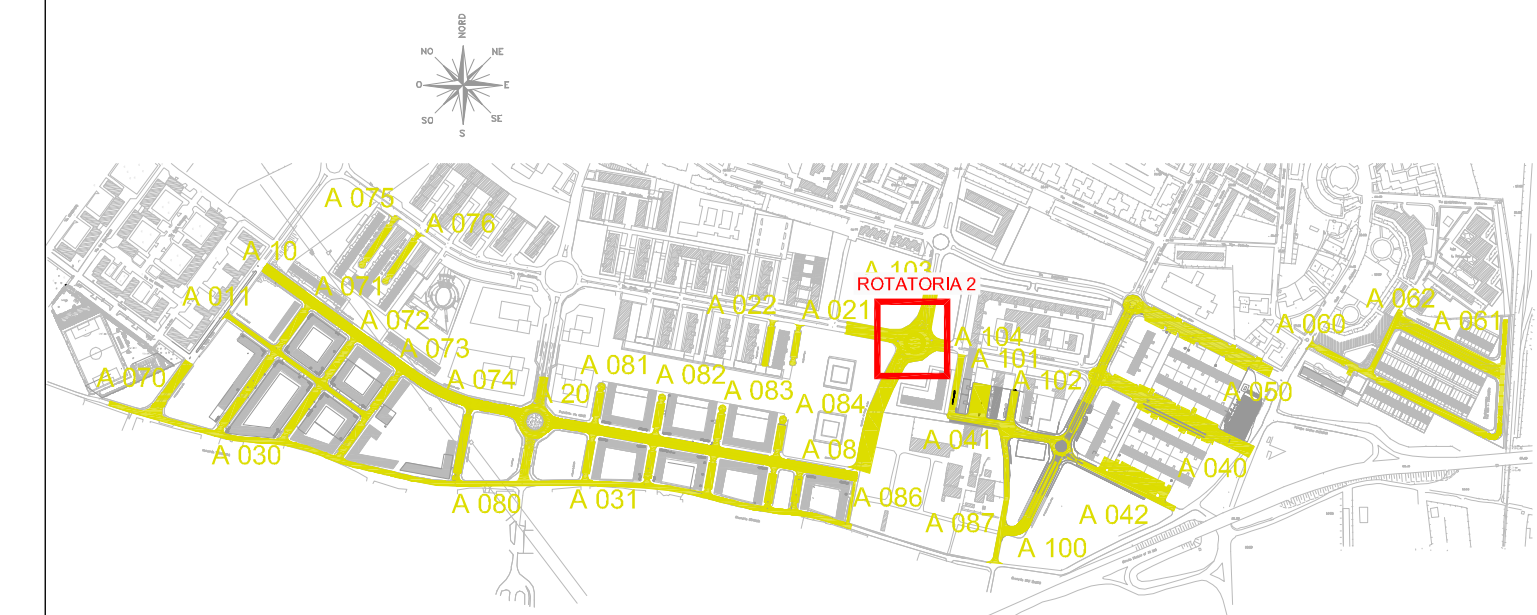

PROSPETTO  
Scala 1:100

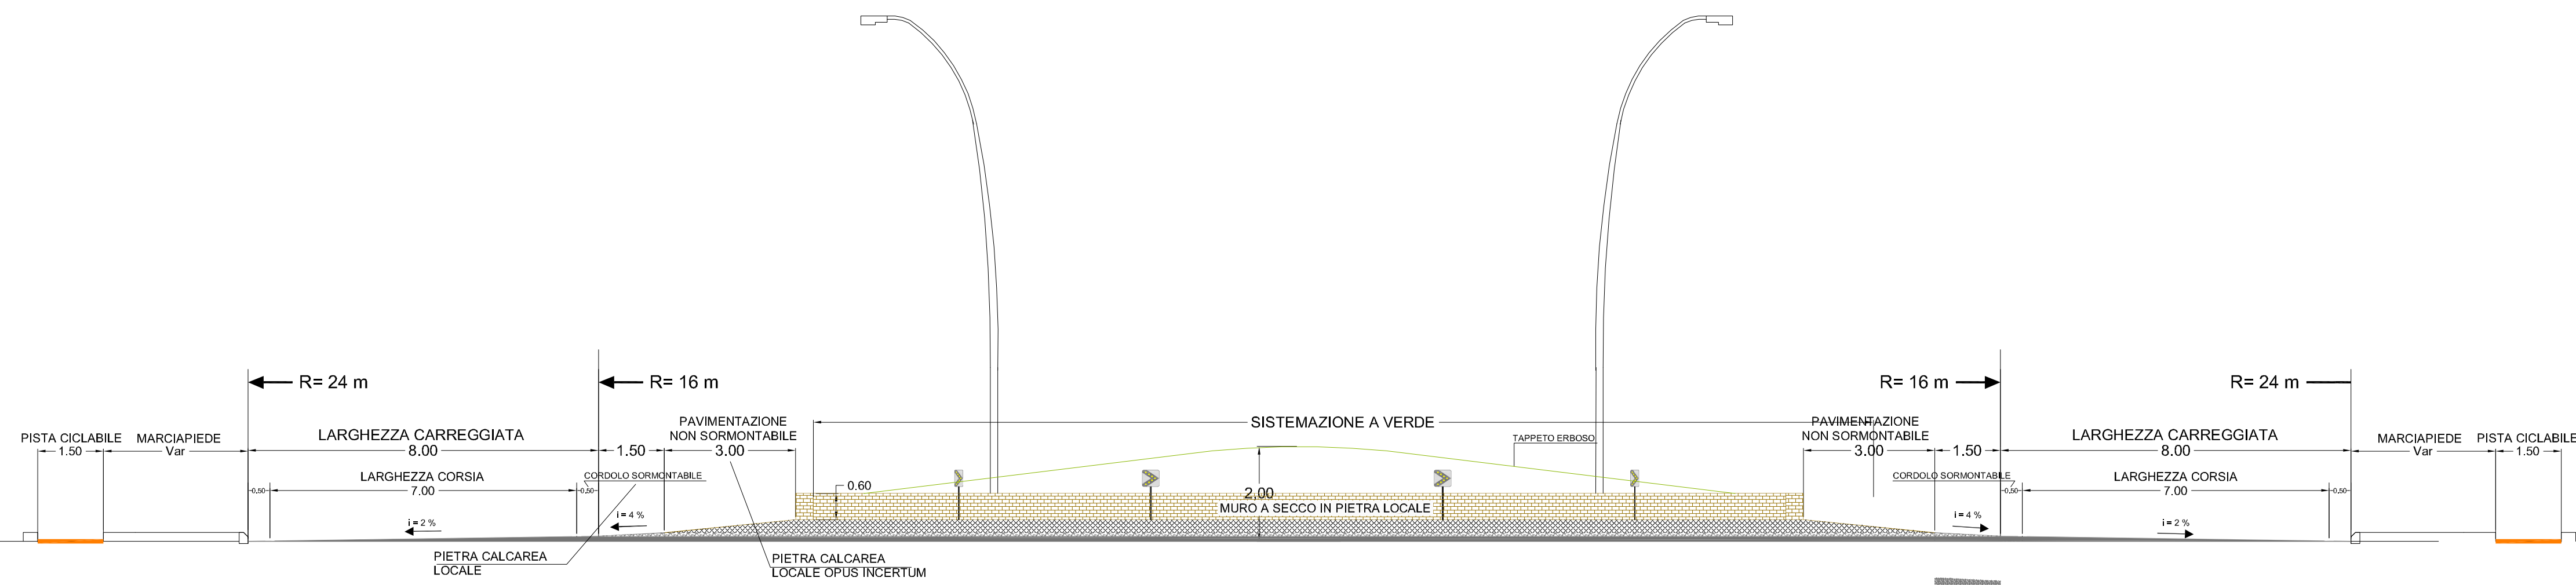

KEY PLAN



**COMUNE DI BARLETTA**

Medaglia d'oro al merito civile e militare  
Citta' della Disfida

**AREA TECNICA - SETTORE LAVORI PUBBLICI**  
REALIZZAZIONE DI URBANIZZAZIONI PRIMARIE  
NEL PIANO DI ZONA DELLA NUOVA 167,  
2° E 3° TRIENNIO.

In parziale variante alla viabilità approvata con il P.E.E.P.  
Responsabile Unico del Procedimento  
Dott. Ing. Sebastiano LONGANO



**PROGETTO ESECUTIVO**  
**PROGETTO STRADALE**  
**ROTATORIA STRADALE 2**

Sezione e Prospetto

CODICE ELABORATO: E 0100 CS02 TRADI 02 REV. B SCALA: 1:100  
NOME FILE: E000CS02TRADI02B.dwg

CONSORZIO AGGIUDICATARIO:  
Research Consorzio Stabile Scaglioni  
Il Rappresentante Legale

IMPRESA AFFIDATARIA  
**COBAR S.p.A.**  
L'AMMINISTRATORE  
Vito Matteo BAROZZI



ATTIVITÀ DI PROGETTAZIONE  
**VAMS**  
INGEGNERIA  
Via Mezza 104, 00198 - ROMA

RESPONSABILE DI PROGETTO:  
Dott. Ing. Niccolò Saraca



Responsabili di settore:  
Visibilità e corpo stradale: Dott. Ing. F. Ferraro  
Idraulica ed Idraulica: Dott. Ing. A. Ademollo  
Impianti: Dott. Ing. F. Di Benedetto  
Strutture: Dott. Ing. G. Filosa  
Geotecnica: Dott. Ing. E. Capanna  
Sicurezza: Dott. Ing. F. Ferraro  
Ambiente: Dott. G. Politi  
Opere a verde: Arch. M. Rosati  
Caratterizzazione: Dott. Ing. E. Casanna  
Computi e Misura: Dott. Ing. M. Cokombatti  
Geologia: Dott. Geol. B. Cokombatti  
Architettura ed Urb.: Dott. Arch. M. Tataranni

REV.	DESCRIZIONE	DATA	DISEGNATO	VERIFICATO	APPROVATO
A	EMISSIONE PER APPROVAZIONE	Giugno 2015	M.Villanova	F. Ferraro	N.Saraca
B	REVISIONE A SEGUITO ISTRUTTORIA	Luglio 2015	M.Villanova	F. Ferraro	N.Saraca