



KEY PLAN

SEZIONE
Scala 1:100

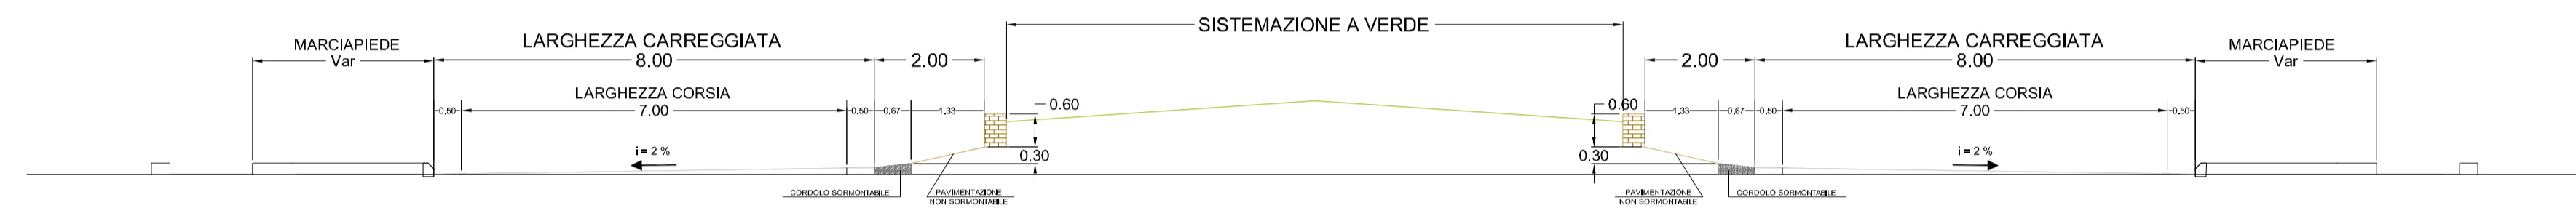

PROSPETTO
Scala 1:100

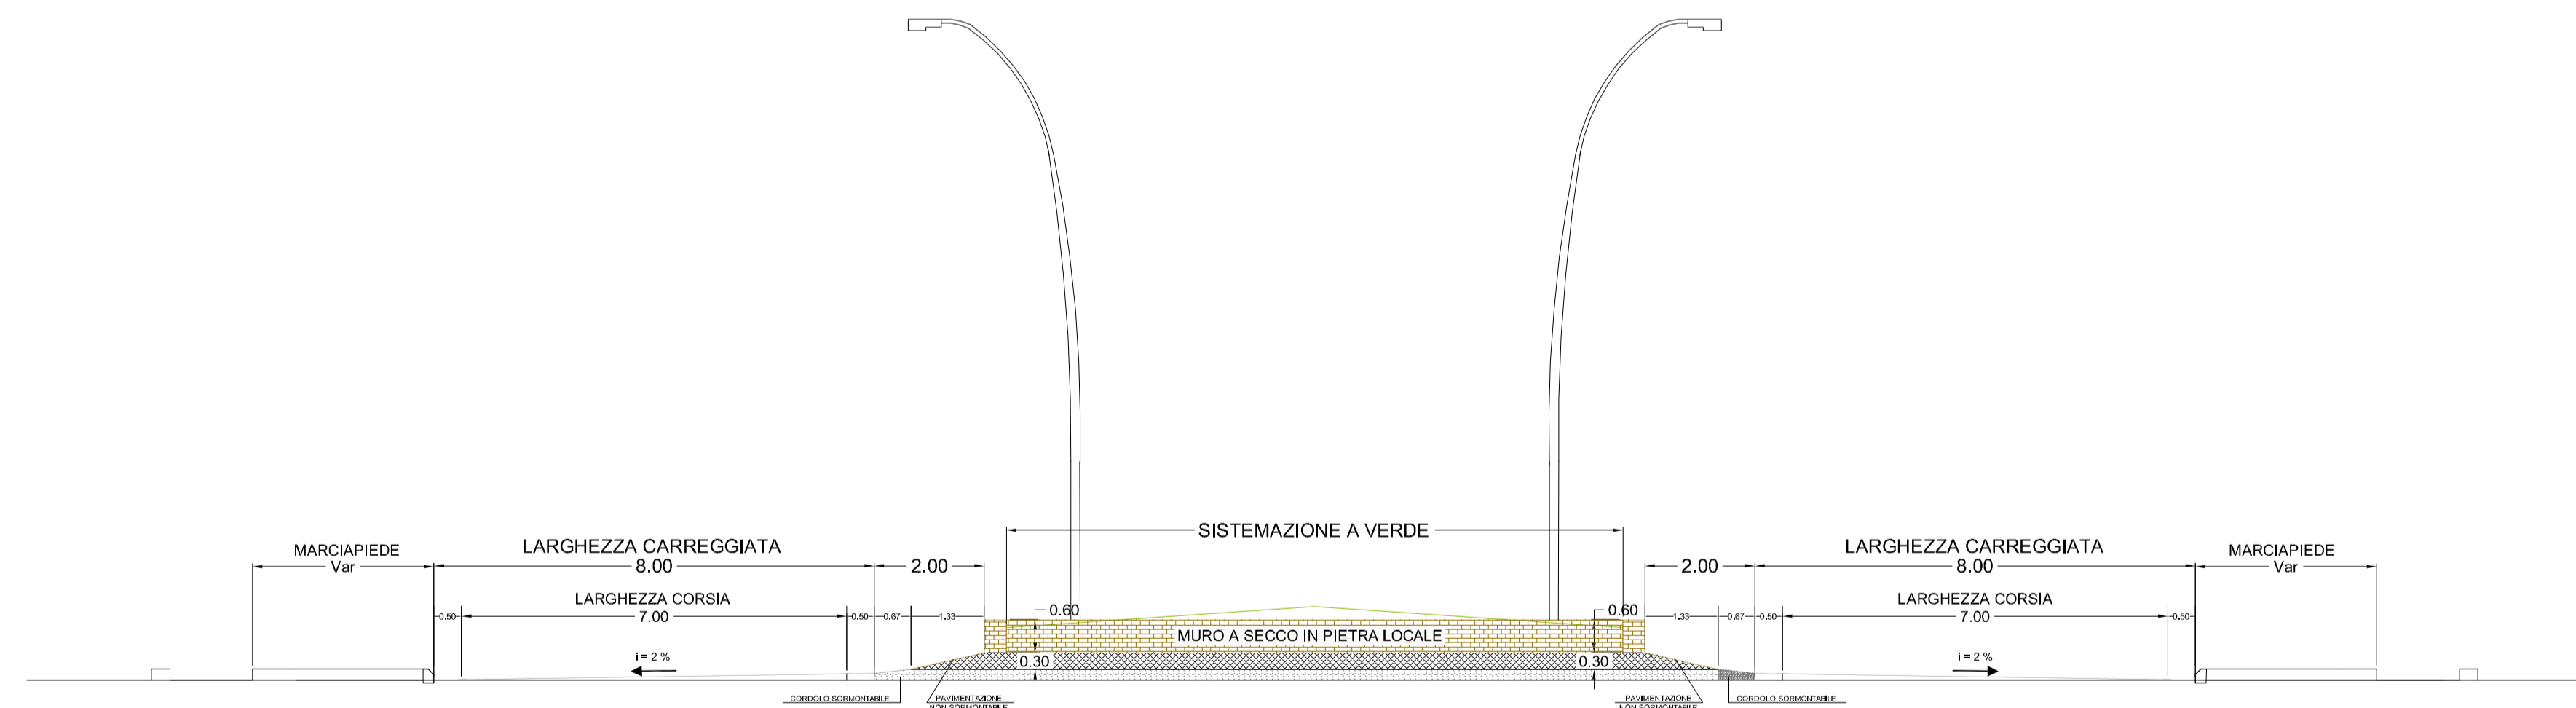

COMUNE DI BARLETTA

Medaglia d'oro al merito civile e militare
Citta' della Disfida

AREA TECNICA - SETTORE LAVORI PUBBLICI
REALIZZAZIONE DI URBANIZZAZIONI PRIMARIE
NEL PIANO DI ZONA DELLA NUOVA 167,
2° E 3° TRIENNIO.

In parziale variante alla viabilità approvata con il P.E.E.P.
Responsabile Unico del Procedimento
Dott. Ing. Sebastiano LONGANO



PROGETTO ESECUTIVO
PROGETTO STRADALE
ROTATORIA STRADALE 3

Sezione e Prospetto

CODICE ELABORATO: E 0 0 0 C S I 0 3 T R A D I 0 2 REV. B SCALA: 1:100
NOME FILE: E000CS03TRADI02B.dwg

CONSORZIO AGGIUDICATARIO:
Research Consorzio Stabile Scali
Il Rappresentante Legale

IMPRESA AFFIDATARIA
COBAR S.p.A.
L'AMMINISTRATORE
Vito Matteo BAROZZI



ATTIVITA' DI PROGETTAZIONE
VAMS Ingegneria
Via Mezza 154, 00188 - ROMA

RESPONSABILE DI PROGETTO:
Dott. Ing. Niccolò Saraca



Responsabili di settore:
Visibilità e corpo stradale: Dott. Ing. F. Ferraro
Idrologia ed Idraulica: Dott. Ing. A. Adernello
Impianti: Dott. Ing. F. Di Benedetto
Strutture: Dott. Ing. G. Filosa
Geotecnica: Dott. Ing. E. Capanna
Sicurezza: Dott. Ing. F. Ferraro
Ambiente: Dott. G. Politi
Opere a verde: Arch. M. Rosati
Caratterizzazione: Dott. Ing. E. Casanna
Computi e Misure: Dott. Ing. M. Colombetti
Geologia: Dott. Geol. B. Colomnelli
Architettura ed Urb.: Dott. Arch. M. Tataranni

REV.	DESCRIZIONE	DATA	DISEGNATO	VERIFICATO	APPROVATO
A	EMISSIONE PER APPROVAZIONE	Giugno 2015	M.Villanova	F. Ferraro	N.Saraca
B	REVISIONE A SEGUITO ISTRUTTORIA	Luglio 2015	M.Villanova	F. Ferraro	N.Saraca