



KEY PLAN

SEZIONE  
Scala 1:100

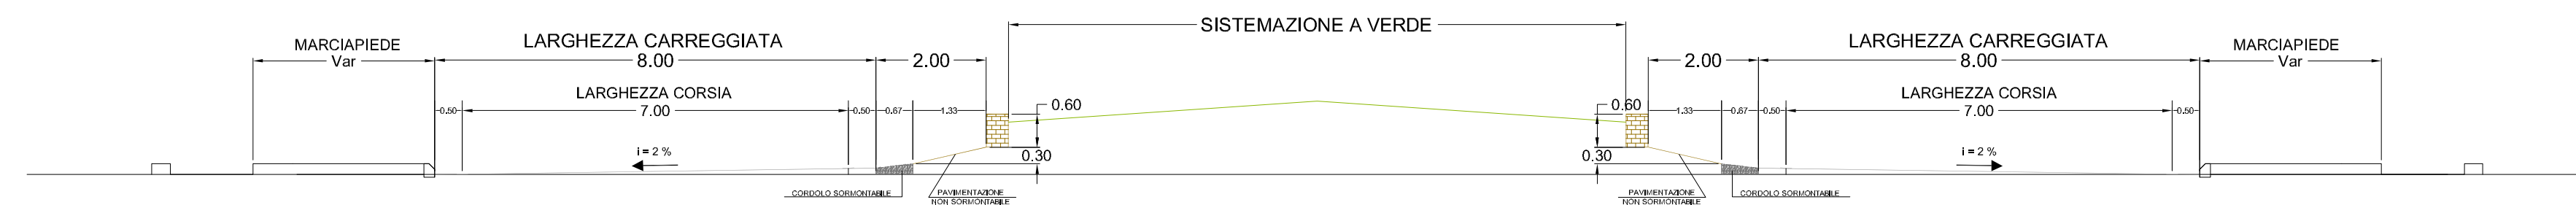

PROSPETTO  
Scala 1:100

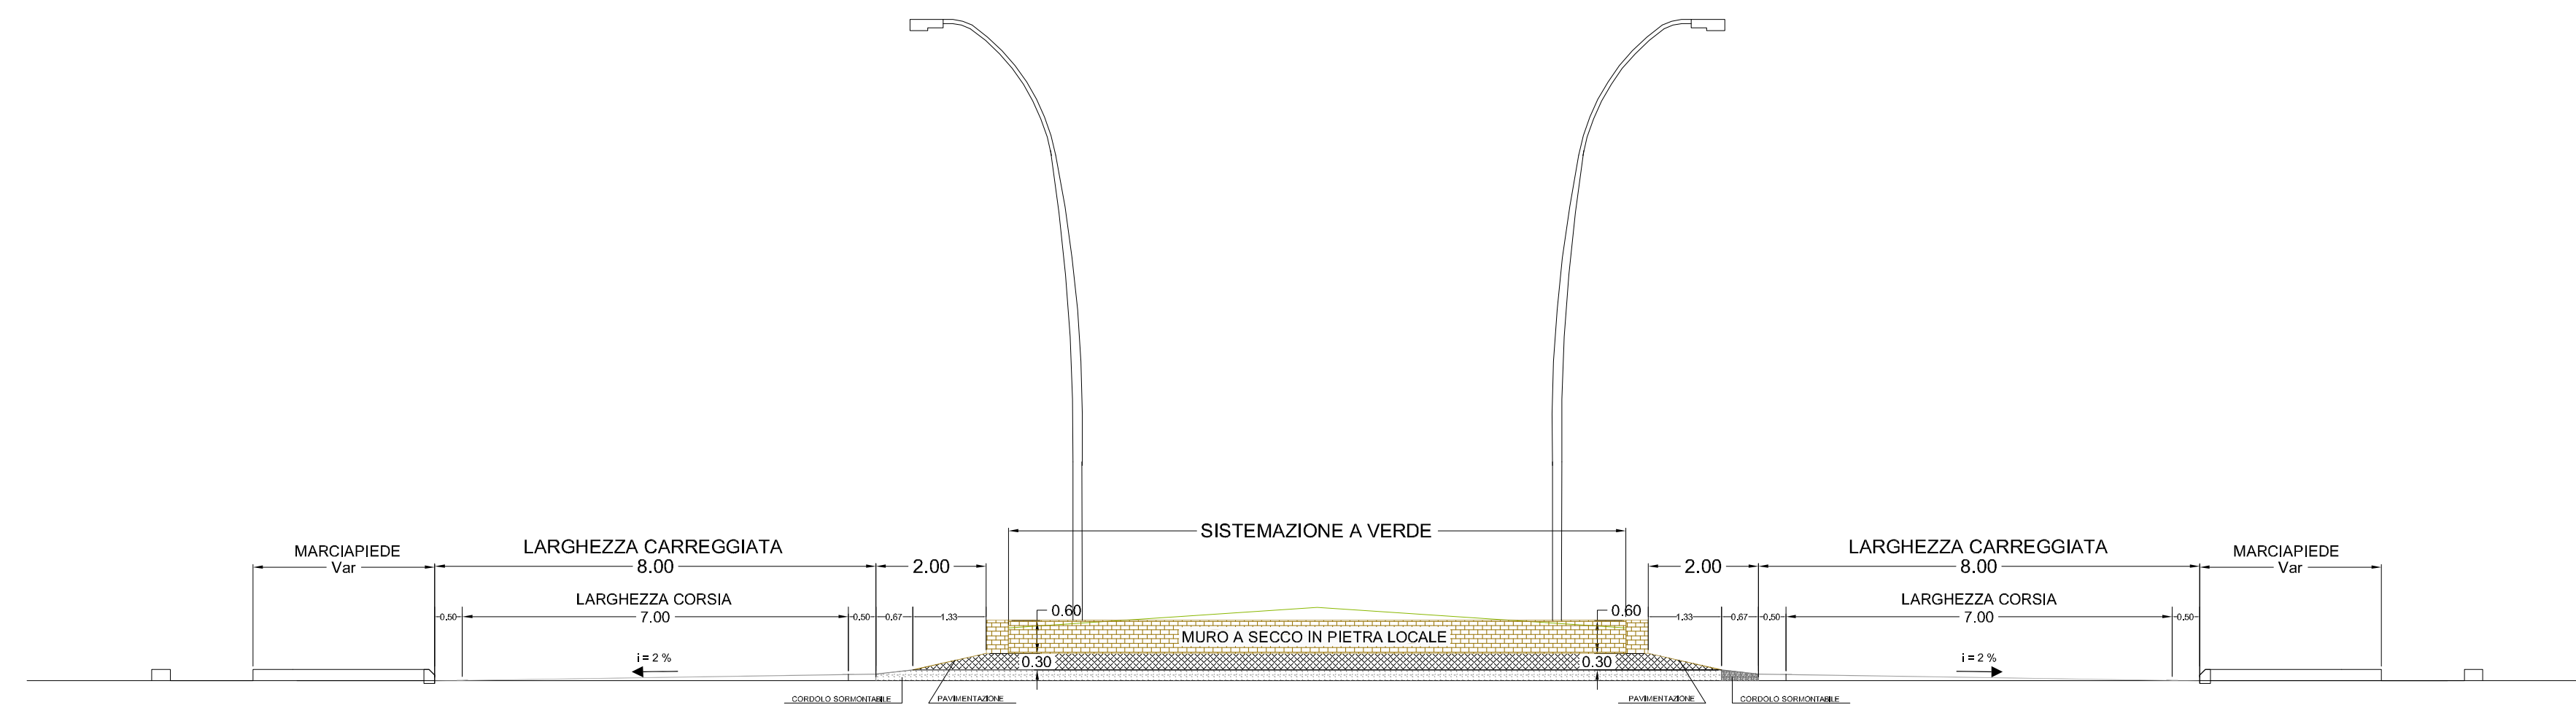

**COMUNE DI BARLETTA**

Medaglia d'oro al merito civile e militare  
Citta' della Disfida

AREA TECNICA - SETTORE LAVORI PUBBLICI  
REALIZZAZIONE DI URBANIZZAZIONI PRIMARIE  
NEL PIANO DI ZONA DELLA NUOVA 167,  
2° E 3° TRIENNIO.

In parziale variante alla viabilità approvata con il P.E.E.P.  
Responsabile Unico del Procedimento  
Dott. Ing. Sebastiano LONGANO



**PROGETTO ESECUTIVO**  
**PROGETTO STRADALE**  
**ROTATORIA STRADALE 5**

Sezione e Prospetto

CODICE ELABORATO: E 0 0 0 C S I 0 5 T R A D I 0 2 REV. B SCALA: 1:100  
NOME FILE: E000CS05TRAD102B.dwg

CONSORZIO AGGIUDICATARIO:  
Research Consorzio Stabile Scali  
Il Rappresentante Legale



IMPRESA AFFIDATARIA



ATTIVITÀ DI PROGETTAZIONE  
VAMS Ingegneria  
Via Mezza 154, 00188 - ROMA  
RESPONSABILE DI PROGETTO:  
Dott. Ing. Niccolò Saraca



Responsabili di settore:  
Visibilità e corpo stradale: Dott. Ing. F. Ferraro  
Idraulica ed Idraulica: Dott. Ing. A. Adornello  
Impianti: Dott. Ing. F. Di Benedetto  
Strutture: Dott. Ing. G. Filosa  
Geotecnica: Dott. Ing. E. Capanna  
Sicurezza: Dott. Ing. F. Ferraro  
Ambiente: Dott. G. Politi  
Opere a verde: Arch. M. Rosati  
Caratterizzazione: Dott. Ing. E. Capanna  
Composti e Misura: Dott. Ing. M. Colombetti  
Geologia: Dott. Geol. B. Colomnelli  
Architettura ed Urb.: Dott. Arch. M. Tataranni

REV.	DESCRIZIONE	DATA	DISEGNATO	VERIFICATO	APPROVATO
A	EMISSIONE PER APPROVAZIONE	Giugno 2015	M.Villanova	F. Ferraro	N.Saraca
B	REVISIONE A SEGUITO ISTRUTTORIA	Luglio 2015	M.Villanova	F. Ferraro	N.Saraca