

VERTICE  
 P.T. 0,000  
 Delta p 26,300  
 P.T. 26,300  
 P.T. 0,01200


V7  
 9681.19  
 -7461.67

VERTICE  
 P.T. 100,000  
 Delta p 27,500  
 P.T. 127,500  
 P.T. 0,01200  
 Delta p 0,00092  
 P.T. 128,000  
 P.T. 250,000  
 P.T. 1,385  
 Delta p 0,004  
 P.T. 98,615  
 P.T. 101,385

VERTICE  
 P.T. 187,000  
 Delta p 27,580  
 P.T. 214,580  
 P.T. 0,00092  
 Delta p 0,00376  
 P.T. 250,000  
 P.T. 0,355  
 Delta p 0,000  
 P.T. 186,645  
 P.T. 187,395

VERTICE  
 P.T. 272,170  
 Delta p 27,900  
 P.T. 300,070  
 P.T. 0,00376

V8  
 9901.80  
 -7621.08

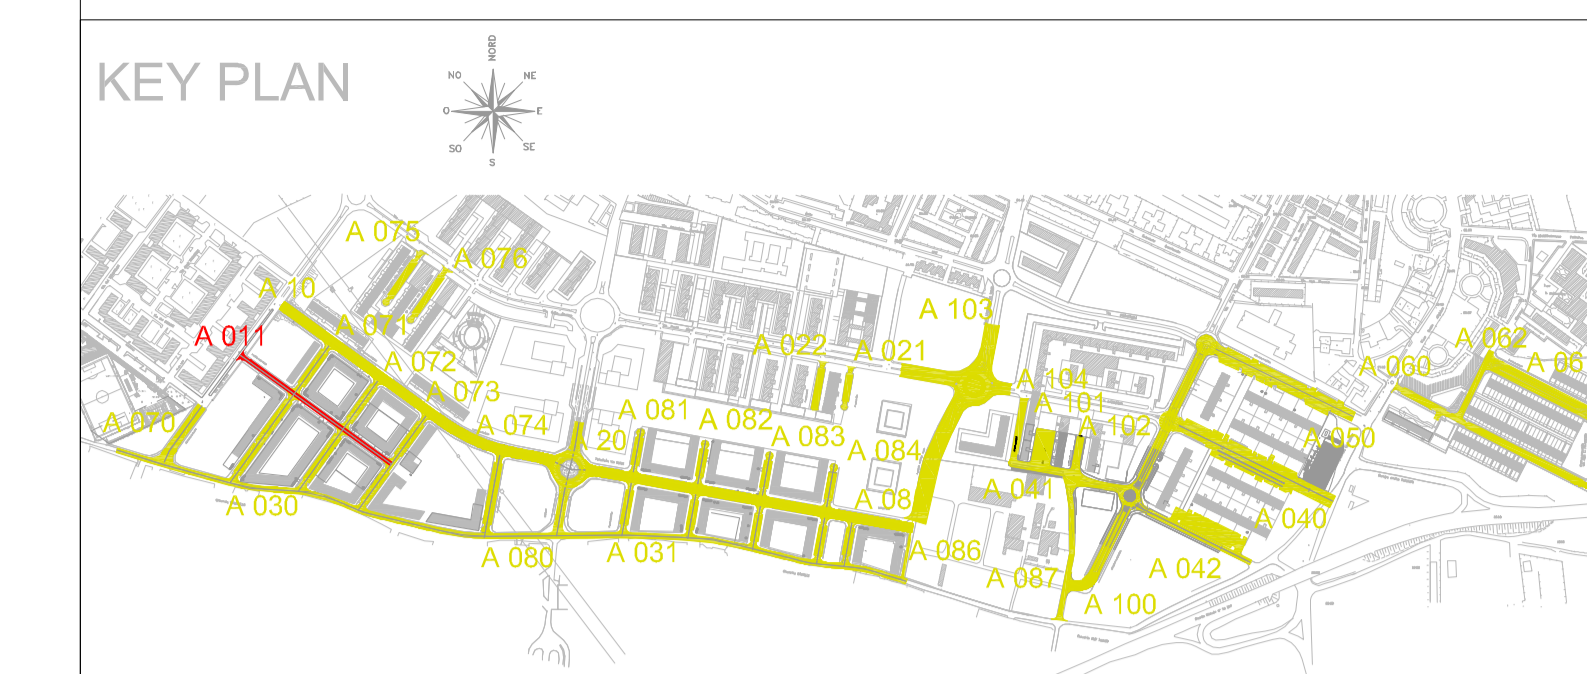

LEGENDA  
 Asse di progetto

**COMUNE DI BARLETTA**  
 Medaglia d'oro al merito civile e militare  
 Citta' della Disfida

AREA TECNICA - SETTORE LAVORI PUBBLICI  
 REALIZZAZIONE DI URBANIZZAZIONI PRIMARIE  
 NEL PIANO DI ZONA DELLA NUOVA 167,  
 2° E 3° TRIENNIO.  
 In parziale variante alla viabilità approvata con il P.E.E.P  
 Responsabile Unico del Procedimento  
 Dott. Ing. Sebastiano LONGANO



**PROGETTO ESECUTIVO**  
**PROGETTO STRADALE**  
 Tratta 11  
 Planimetria di Tracciamento

CODICE ELABORATO: E 011 CS00 TRA PT 01 REV B SCALA: 1:500  
 NOME FILE: E011CS00TRAPT01B.dwg

CONSORZIO AGGIUDICATARIO:  
 Research Consorzio Stabile Scad  
 Il Ragionamento Legale

IMPRESA AFFIDATARIA:  
**COBAR** s.p.a.  
 L'AMMINISTRATORE  
 Vito Matteo BAROZZI

ATTIVITA' DI PROGETTAZIONE  
**VAMS** *Ing. Nicola Saraca*  
 Via Roma 101 - 00187 - ROMA

RESPONSABILE DI PROGETTO:  
 Dott. Ing. Nicola Saraca

ORDINE INGEGNERI ROMA n. 23081

Responsabili di settore:  
 Viabilità e corpo stradale: Dott. Ing. F. Ferraro  
 Idrologia ed Idraulica: Dott. Ing. A. Adamo  
 Impianti: Dott. Ing. F. Di Benedetto  
 Strutture: Dott. Ing. G. Filasa  
 Geotecnica: Dott. Ing. E. Capanna  
 Sicurezza: Dott. Ing. F. Ferraro  
 Ambiente: Dott. G. Patti  
 Opere a verde: Arch. M. Rosati  
 Carteggiatura: Dott. Ing. E. Capanna  
 Computi e Misure: Dott. Ing. M. Colombari  
 Geologia: Dott. Geol. B. Colombari  
 Architetture ed Urb.: Dott. Arch. M. Talaranti

REV.	DESCRIZIONE	DATA	DISEGNATO	VERIFICATO	APPROVATO
A	EMISSIONE PER APPROVAZIONE	Giugno 2015	M. Villanova	F. Ferraro	N. Saraca
B	REVISIONE A SEGUITO ISTRUTTORIA	Luglio 2015	M. Villanova	F. Ferraro	N. Saraca