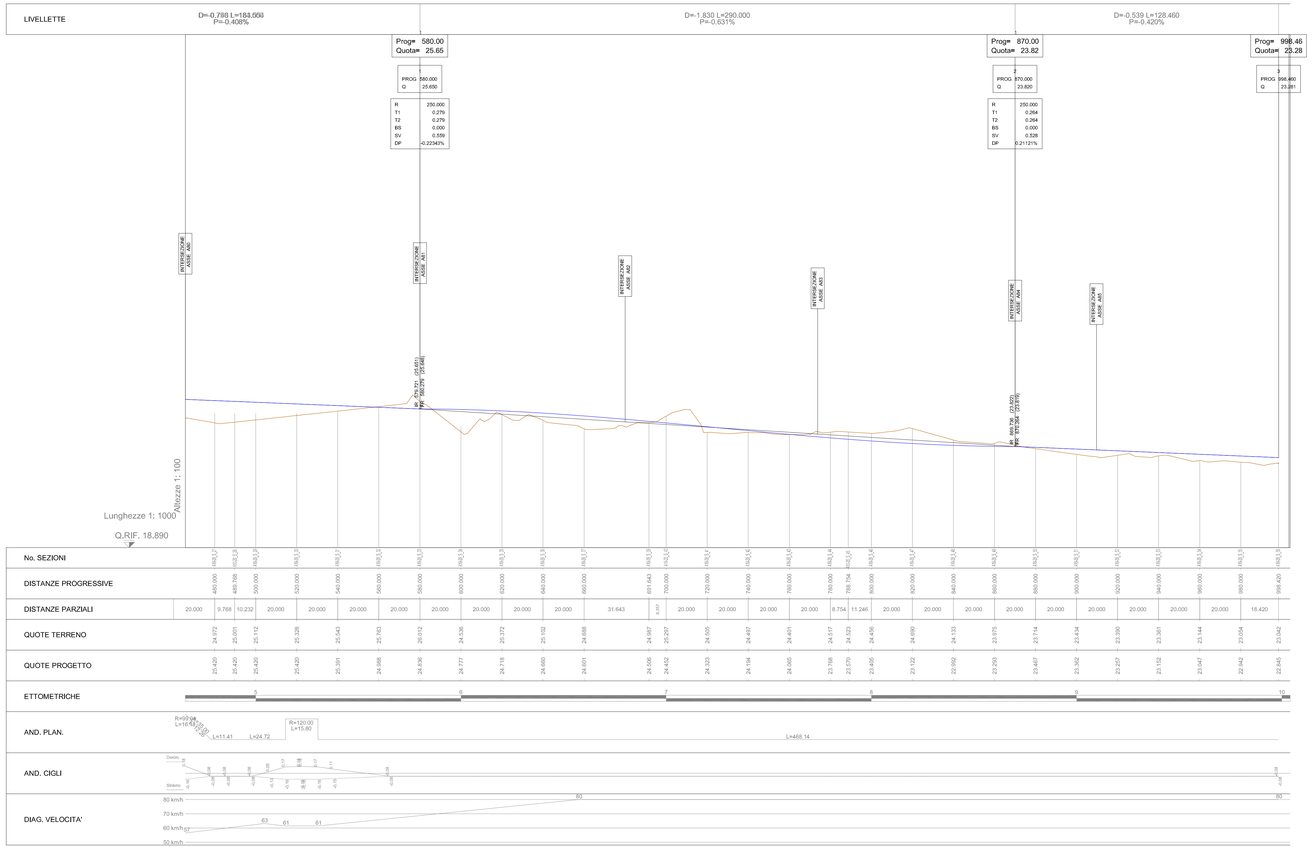

KEY PLAN

L E G E N D A

Profilo terreno

Livelletta di progetto

COMUNE DI BARLETTA

Medaglia d'oro al merito civile e militare
Citta' della Disfida

AREA TECNICA - SETTORE LAVORI PUBBLICI

REALIZZAZIONE DI URBANIZZAZIONI PRIMARIE
NEL PIANO DI ZONA DELLA NUOVA 167,
2° E 3° TRIENNIO.

In parziale variante alla viabilità approvata con il P.E.E.P

Responsabile Unico del Procedimento
Dott. Ing. Sebastiano LONGANO

PROGETTO ESECUTIVO

PROGETTO STRADALE

Tratta 020

Profilo longitudinale

CODICE ELABORATO: E 0 2 0 C S 0 0 T R A F L 0 1

REV.: B | SCALA: 1:1000/1:100 | NOME FILE: E020CS00TRAFL01B.dwg

CONSORZIO AGGIUDICATARIO:
Research Consorzio Stabile Scarl
Il Rappresentante Legale

IMPRESA AFFIDATARIA
COBAR S.p.A.
L'AMMINISTRATORE
Vito Matteo BARUZZI

ATTIVITA' DI PROGETTAZIONE
VAMS Progettazione
RESPONSABILE DI PROGETTO:
Dott.Ing. Niccolo' Saraca

Responsabili di settore:

Viabilità e corpo stradale	Dott. Ing. F. Ferraro
Idrologia ed Idraulica	Dott. Ing. A. Ademollo
Impianti	Dott. Ing. F. Di Benedetto
Strutture	Dott. Ing. G. Rilosa
Geotecnica	Dott. Ing. E. Casarola
Sicurezza	Dott. Ing. F. Ferraro
Ambiente	Dott. G. Pollli
Opere a verde	Arch. M. Rosati
Cantierizzazione	Dott. Ing. E.Casarola
Computi e Misure	Dott. Ing. M. Colonnatti
Geologia	Dott. Geol. B. Colonnelli
Architettura ed Urb.	Dott. Arch. M. Tataranni

REV.	DESCRIZIONE	DATA	DISEGNATO	VERIFICATO	APPROVATO
A	EMISSIONE PER APPROVAZIONE	Giugno 2015	M.Villanova	F. Ferraro	N.Saraca
B	REVISIONE A SEGUITO ISTRUTTORIA	Luglio 2015	M.Villanova	F. Ferraro	N.Saraca