

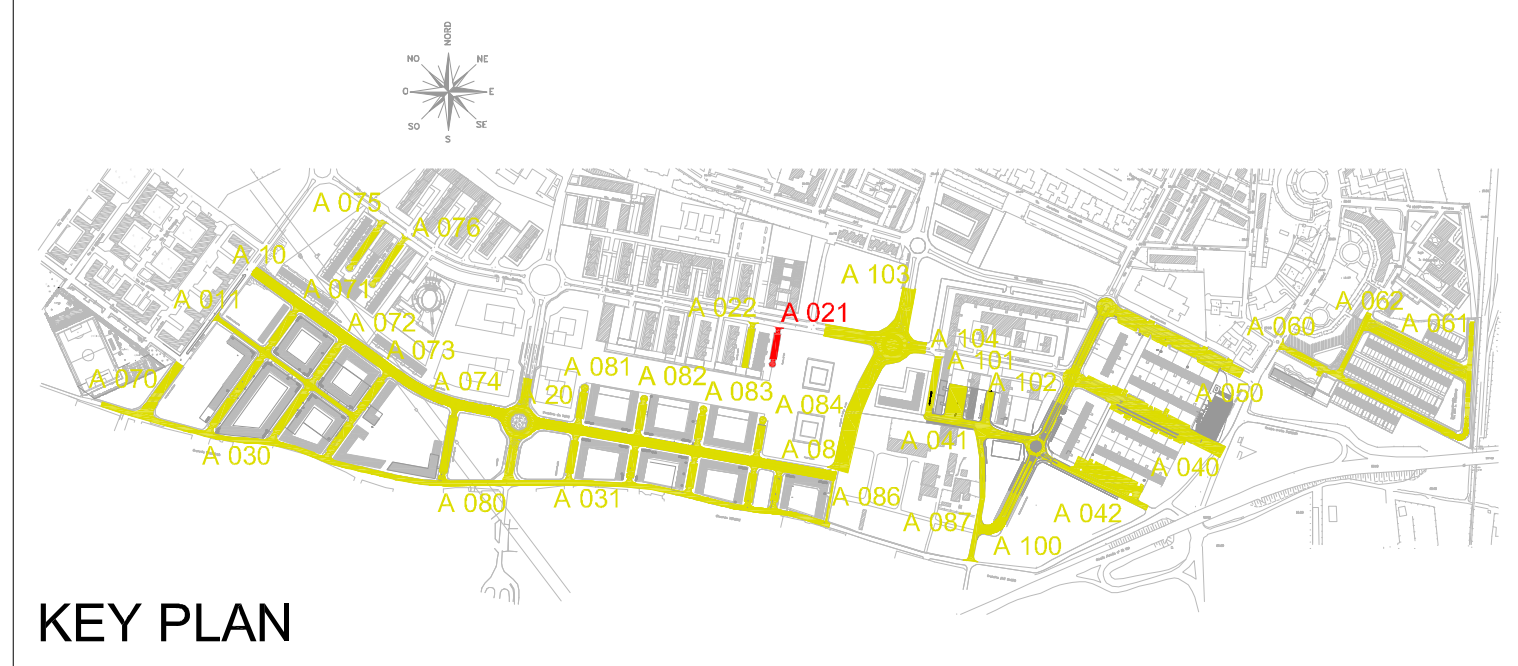


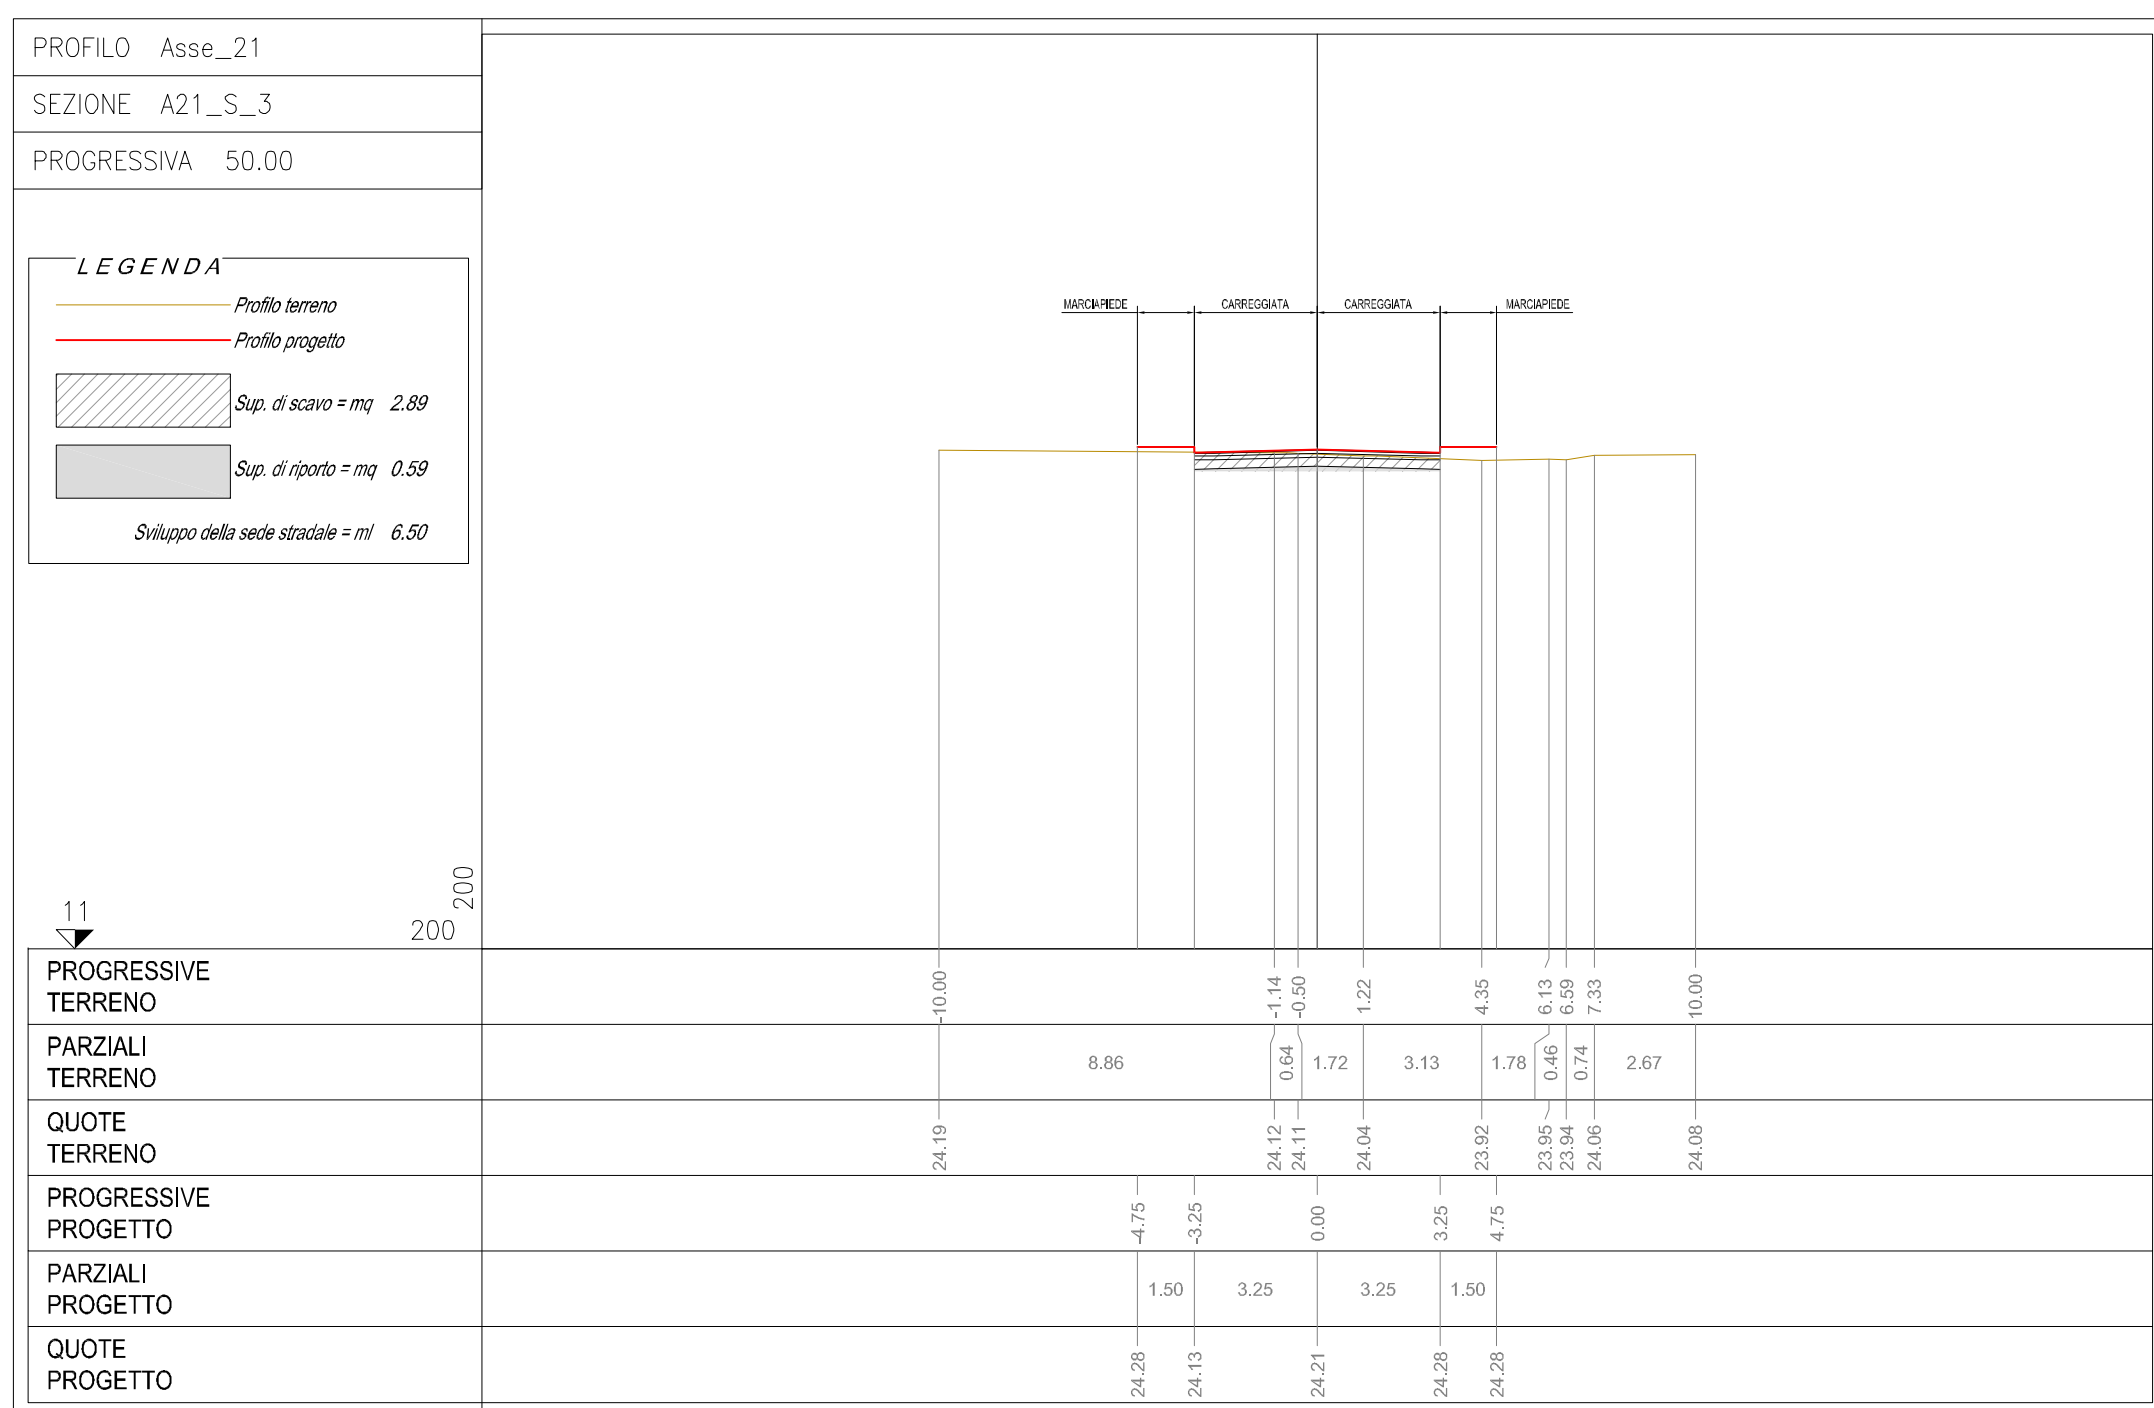

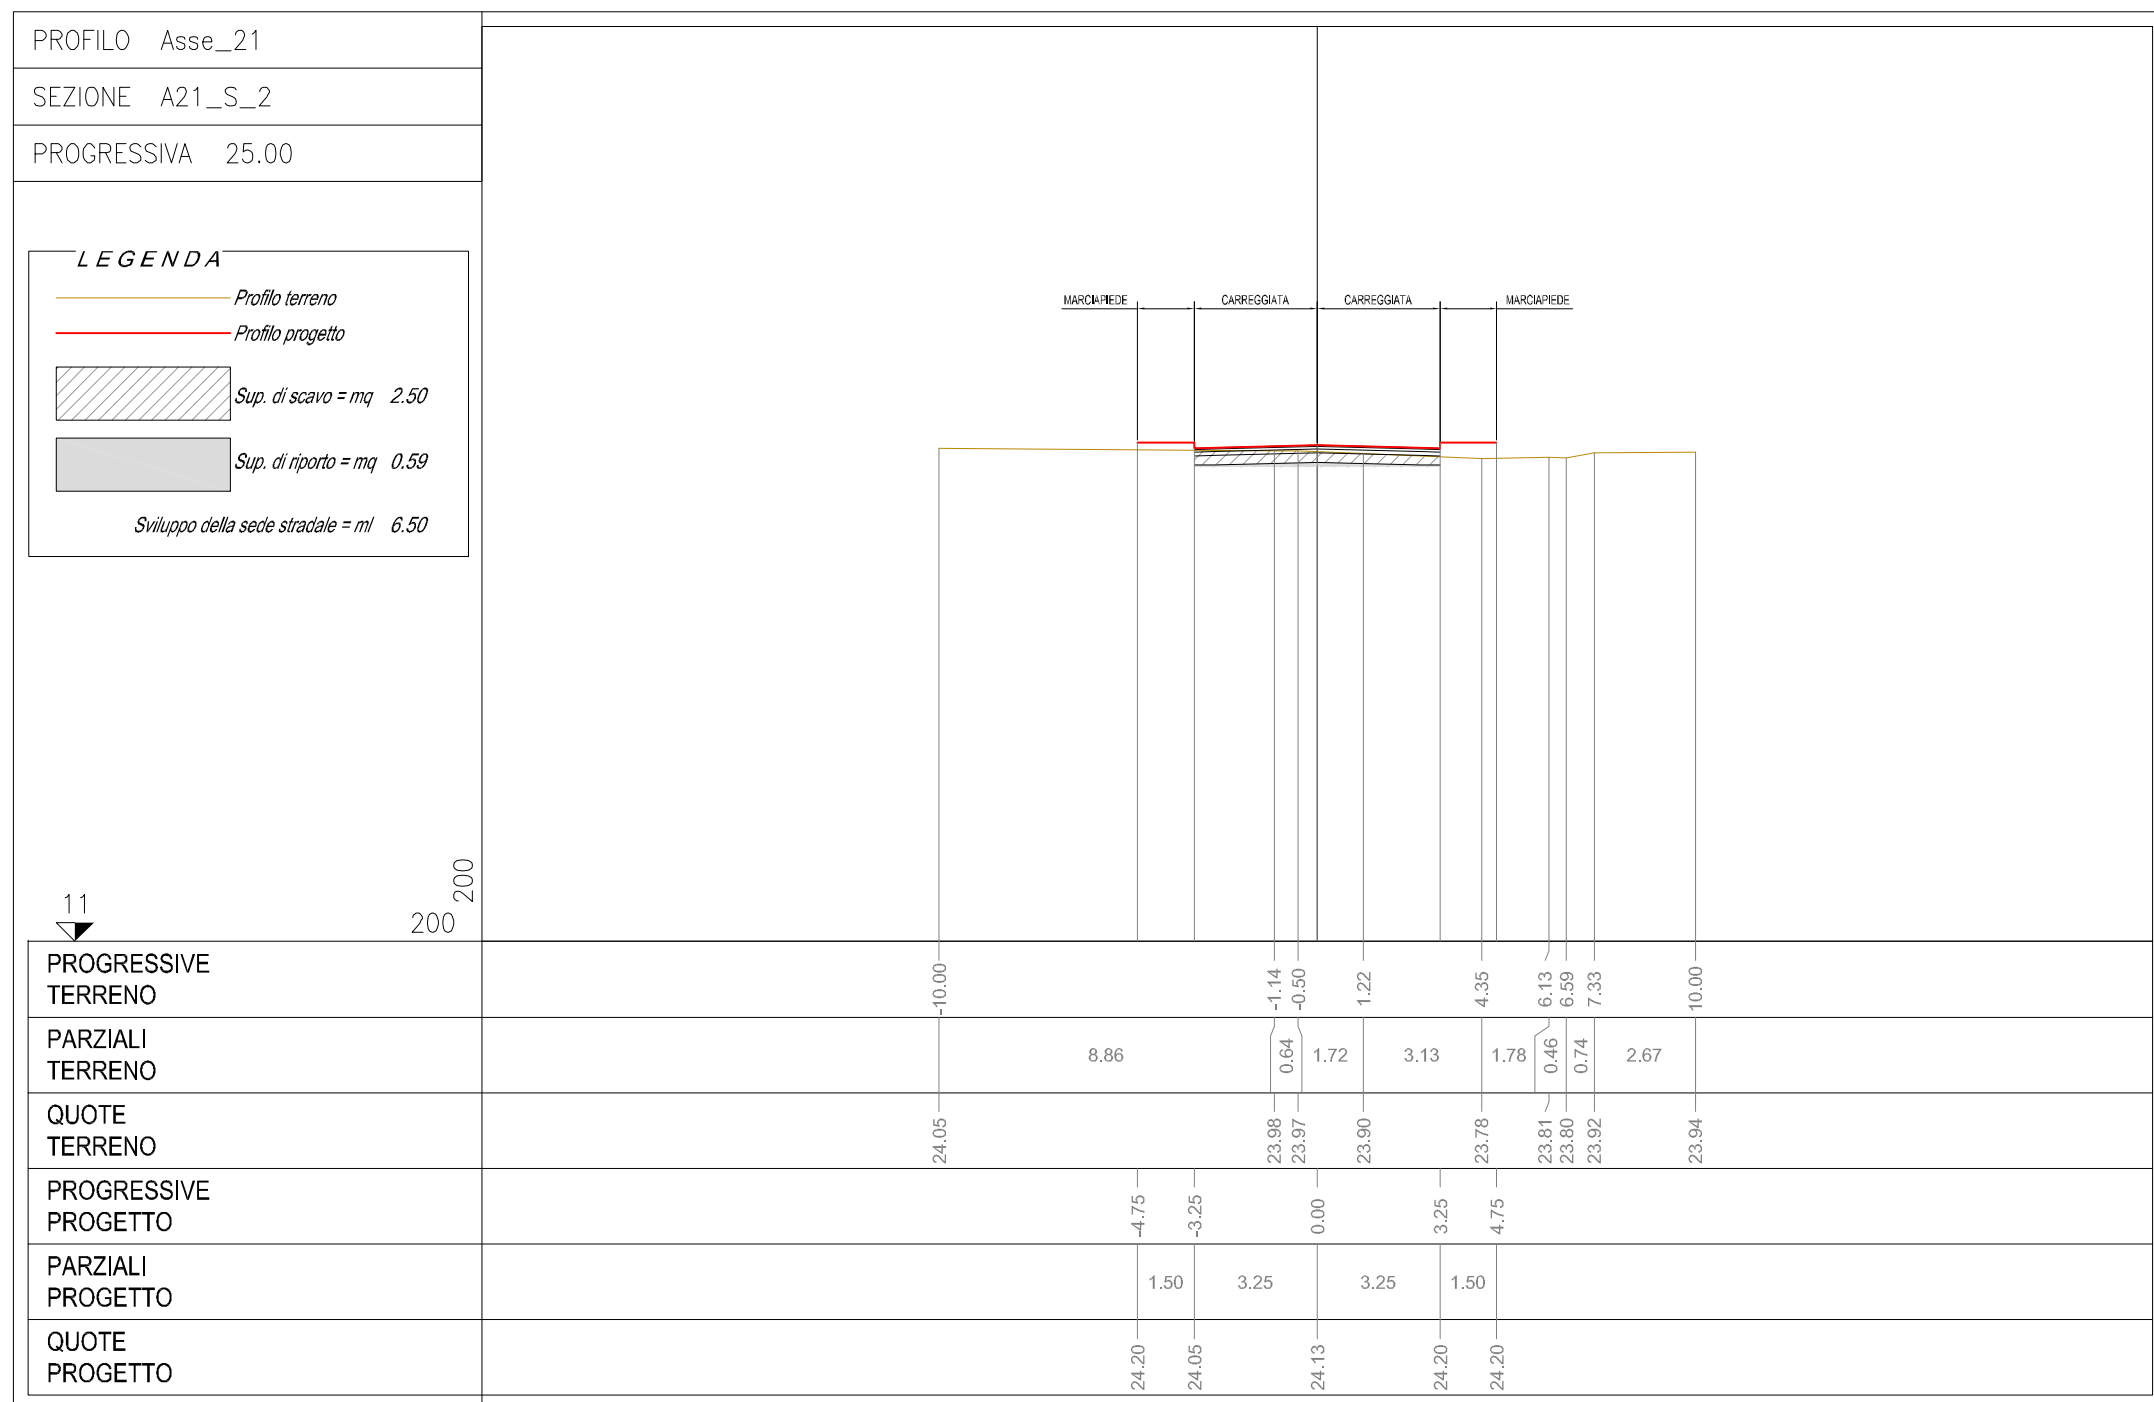

COMUNE DI BARLETTA

Medaglia d'oro al merito civile e militare
Città' della Disfida

AREA TECNICA - SETTORE LAVORI PUBBLICI

REALIZZAZIONE DI URBANIZZAZIONI PRIMARIE NEL PIANO DI ZONA DELLA NUOVA 167, 2° E 3° TRIENNIO.

In parziale variante alla viabilità approvata con il P.E.E.P

Responsabile Unico del Procedimento
Dott. Ing. Sebastiano LONGANO



PROGETTO ESECUTIVO

PROGETTO STRADALE

Tratta 021

Sezioni Trasversali

CODICE ELABORATO:

E 0 2 1 C S 0 0 T R A S Z 0 1

REV. B **SCALA:** 1:200

NOME FILE: E021CS00TRASZ01B.dwg

CONSORZIO AGGIUDICATARIO:

Research Consorzio Stabile Sczi
Il Rappresentante Legale

IMPRESA AFFIDATARIA

COBAR s.p.a.
L'AMMINISTRATORE
Vito Matteo BAROZZI

ATTIVITÀ DI PROGETTAZIONE

VAMS ingegneria
Via Nello 154, 00166 - ROMA

RESPONSABILE DI PROGETTO:
Dott. Ing. Niccolò Saraca

ORDINE INGEGNERI ROMA N. 23061

Responsabili di settore:

Viabilità e corpo stradale Dott. Ing. F. Ferraro
Idrologia ed idraulica Dott. Ing. A. Adernolli
Impianti Dott. Ing. F. Di Benedetto
Strutture Dott. Ing. G. Filosa
Geotecnica Dott. Ing. E. Capanna
Sicurezza Dott. Ing. F. Ferraro
Ambiente Dott. G. Politi
Opere a verde Arch. M. Rosati
Caratterizzazione Dott. Ing. E. Capanna
Computi e Misure Dott. Ing. M. Colomballi
Geologia Dott. Geol. B. Colonnelli
Architettura ed Urb. Dott. Arch. M. Tataranni

REV.	DESCRIZIONE	DATA	DISEGNATO	VERIFICATO	APPROVATO
A	EMISSIONE PER APPROVAZIONE	Giugno 2015	M. Villanova	F. Ferraro	N.Saraca
B	REVISIONE A SEGUITO ISTRUTTORIA	Luglio 2015	M. Villanova	F. Ferraro	N.Saraca