PROFILO Asse_22

SEZIONE A22_S_2

PROGRESSIVA 25.00

LEGENDA

Profilo terreno

Profilo progetto

Sup. di scavo = mq 2.50

Sup. di riporto = mq 0.59

Sviluppo della sede stradale = ml 6.50

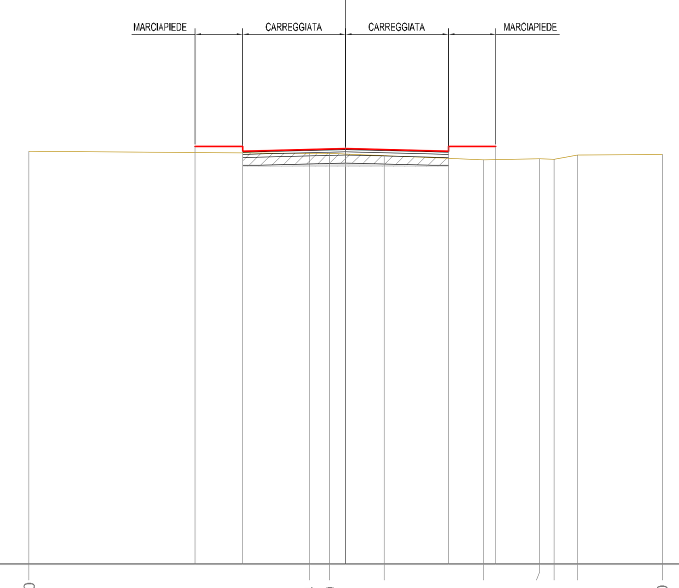

PROGRESSIVE TERRENO	-10.00	-1.14	-0.50	1.22	4.35	6.13	6.59	7.33	10.00
PARZIALI TERRENO	8.86	0.64	1.72	3.13	1.78	0.46	0.74	2.67	
QUOTE TERRENO	24.05	23.98	23.97	23.90	23.78	23.81	23.80	23.92	23.94
PROGRESSIVE PROGETTO	-4.75	-3.25	0.00	3.25	4.75				
PARZIALI PROGETTO	1.50	3.25	3.25	1.50					
QUOTE PROGETTO	24.20	24.05	24.13	24.20	24.20				

PROFILO Asse_22

SEZIONE A22_S_3

PROGRESSIVA 50.00

LEGENDA

Profilo terreno

Profilo progetto

Sup. di scavo = mq 2.89

Sup. di riporto = mq 0.59

Sviluppo della sede stradale = ml 6.50

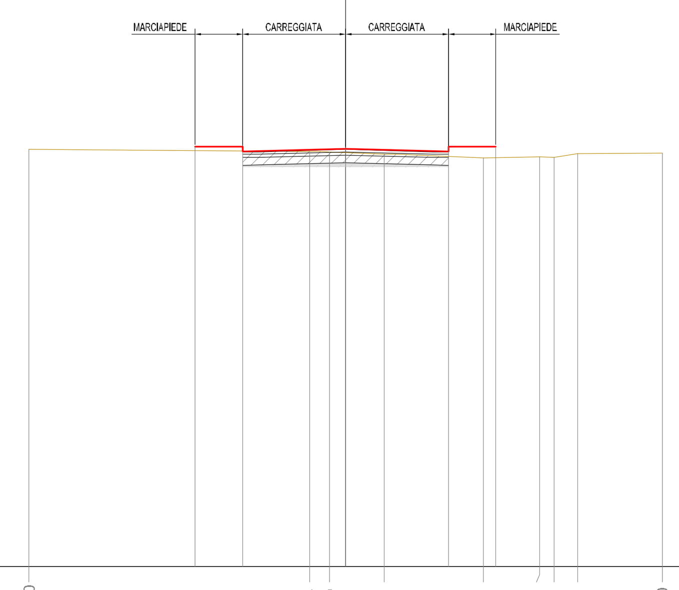

PROGRESSIVE TERRENO	-10.00	-1.14	-0.50	1.22	4.35	6.13	6.59	7.33	10.00
PARZIALI TERRENO	8.86	0.64	1.72	3.13	1.78	0.46	0.74	2.67	
QUOTE TERRENO	24.19	24.12	24.11	24.04	23.92	23.95	23.94	24.06	24.08
PROGRESSIVE PROGETTO	-4.75	-3.25	0.00	3.25	4.75				
PARZIALI PROGETTO	1.50	3.25	3.25	1.50					
QUOTE PROGETTO	24.28	24.13	24.21	24.28	24.28				

KEY PLAN

COMUNE DI BARLETTA

Medaglia d'oro al merito civile e militare
Citta' della Disfida

AREA TECNICA - SETTORE LAVORI PUBBLICI

REALIZZAZIONE DI URBANIZZAZIONI PRIMARIE
NEL PIANO DI ZONA DELLA NUOVA 167,
2° E 3° TRIENNIO.
In parziale variante alla viabilità approvata con il P.E.E.P

Responsabile Unico del Procedimento
Dott. Ing. Sebastiano LONGANO

PROGETTO ESECUTIVO

PROGETTO STRADALE

Tratta 022

Sezioni Trasversali

CODICE ELABORATO: E 022 CS00 TRA SZ 01	*REV.* B	*SCALA:* 1:200	*NOME FILE:* E022CS00TRASZ01B.dwg

CONSORZIO AGGIUDICATARIO:
Research Consorzio Stabile Scarl
Il Rappresentante Legale
ReseArch Consorzio Stabile

IMPRESA AFFIDATARIA
COBAR S.p.A.
L'AMMINISTRATORE
Vito Matteo BAROZZI
COBAR S.p.A.
Via Selva 101, 70022 - Altamura (Ba)

ATTIVITA' DI PROGETTAZIONE
VAMS Ingegneria
Via Nizza 154, 00198 - ROMA

RESPONSABILE DI PROGETTO:
Dott.Ing. Niccolo' Saraca

Dott. Ing. NICCOLO' SARACA ORDINE INGEGNERI ROMA N. 23061

Responsabili di settore:

Viabilità e corpo stradale	Dott. Ing. F. Ferraro
Idrologia ed Idraulica	Dott. Ing. A. Ademollo
Impianti	Dott. Ing. F. Di Benedetto
Strutture	Dott. Ing. G. Filosa
Geotecnica	Dott. Ing. E. Capanna
Sicurezza	Dott. Ing. F. Ferraro
Ambiente	Dott. G. Politi
Opere a verde	Arch. M. Rosati
Cantierizzazione	Dott. Ing. E.Capanna
Computi e Misure	Dott. Ing. M. Colombatti
Geologia	Dott. Geol. B. Colonnelli
Architettura ed Urb.	Dott. Arch. M. Tataranni

REV.	DESCRIZIONE	DATA	DISEGNATO	VERIFICATO	APPROVATO
A	EMISSIONE PER APPROVAZIONE	Giugno 2015	M.Villanova	F. Ferraro	N.Saraca
B	REVISIONE A SEGUITO ISTRUTTORIA	Luglio 2015	M.Villanova	F. Ferraro	N.Saraca