

VERTICE	
Pr	0.0071
Qp	27.493
Pe	0.00804
Pu	
Delta p	
Rv	
t	
f	
Pr_i	
Pr_T	

C 14	
R	2000.00
Ac	2.1825
Tan	38.10
Sv	76.18
Fr	0.36
Co	76.18

C 15	
R	300.00
Ac	11.8402
Tan	31.11
Sv	62.00
Fr	1.60
Co	61.88


VERTICE	
Pr	175.715
Qp	27.066
Pe	-0.00374
Pu	0.00431
Delta p	0.00805
Rv	500.000
t	2.013
f	0.004
Pr_i	173.702
Pr_T	177.728

VERTICE	
Pr	275.376
Qp	27.496
Pe	0.00431
Pu	-0.00218
Delta p	-0.00650
Rv	500.000
t	1.625
f	0.003
Pr_i	273.752
Pr_T	277.001


VERTICE	
Pr	365.000
Qp	27.300
Pe	-0.00218
Pu	-0.00316
Delta p	0.000916
Rv	500.000
t	0.243
f	0.000
Pr_i	361.707
Pr_T	365.243

C 17	
R	250.00
Ac	10.7169
Tan	23.45
Sv	46.76
Fr	1.09
Co	46.69

C 16	
R	250.00
Ac	20.6196
Tan	45.48
Sv	89.97
Fr	4.04
Co	89.49

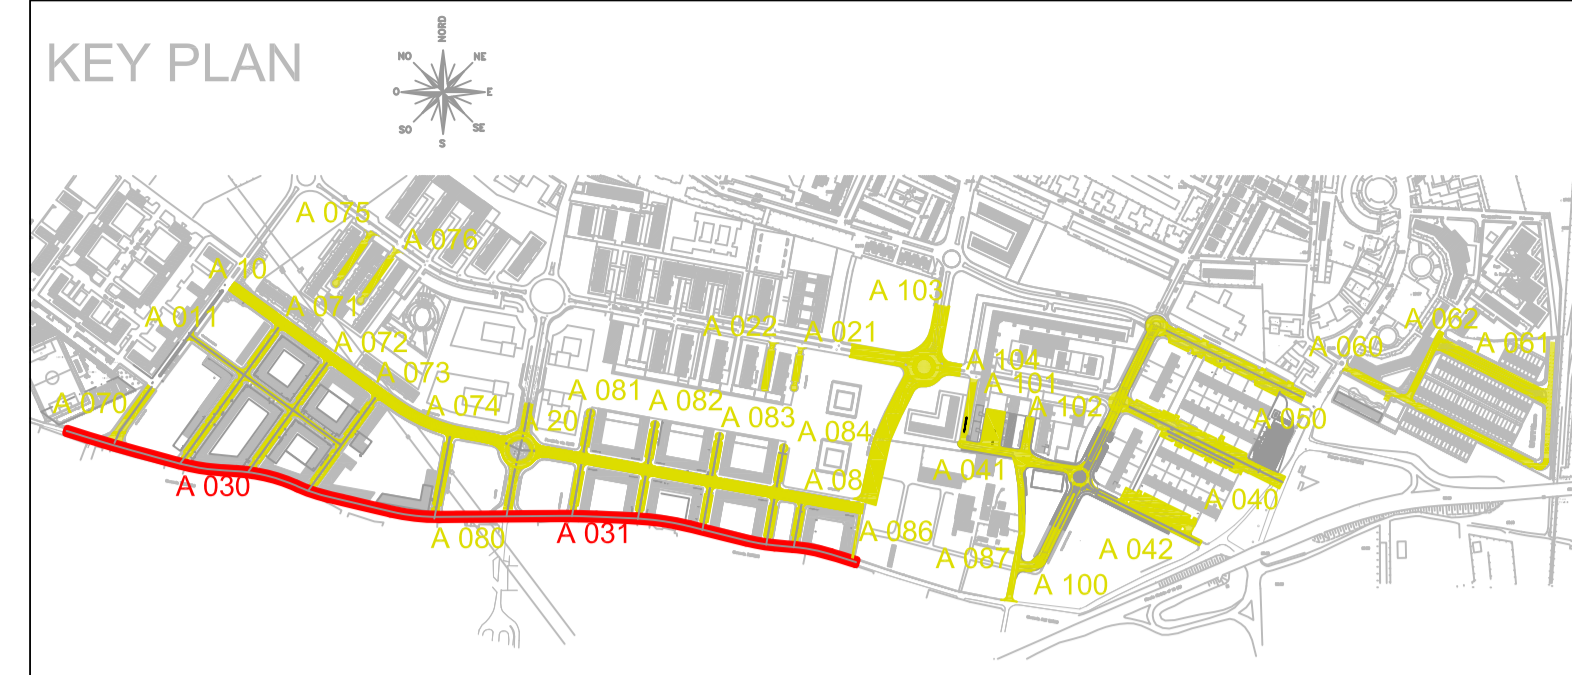

LEGENDA
 — Asse di progetto

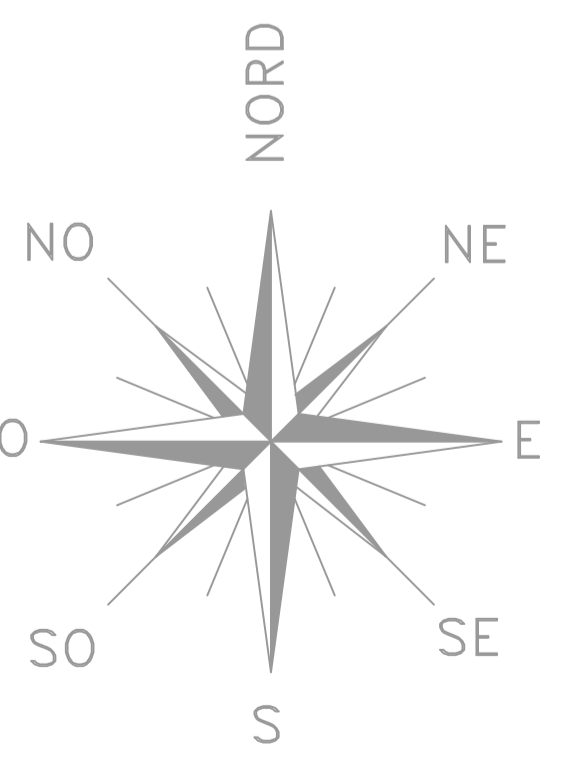

COMUNE DI BARLETTA
 Medaglia d'oro al merito civile e militare
 Città' della Disfida

AREA TECNICA - SETTORE LAVORI PUBBLICI
 REALIZZAZIONE DI URBANIZZAZIONI PRIMARIE
 NEL PIANO DI ZONA DELLA NUOVA 167,
 2° E 3° TRIENNIO.

In parziale variante alla visibilità approvata con il P.E.P.
 Responsabile Unico del Procedimento
 Dott. Ing. Sebastiano LONGANO



PROGETTO ESECUTIVO
PROGETTO STRADALE
 Tratta 30
 Planimetria di Tracciamento Tav.1

CODICE ELABORATO: E 030 CIS00 TRAPT01 REV: B SCALA: 1:500
 ARCHIVE FILE: E030CS00TRAPT01B.dwg

CONSORZIO AGGIUDICATARIO:
 Il Raggruppamento Legale
ReseArch

IMPRESA AFFIDATARIA:
COBAR S.p.A.
 L'AMMINISTRATORE
 Tito Matteo BAROZZI

ATTIVITA' DI PROGETTAZIONE
VMS
 RESPONSABILE DI PROGETTO:
 Dott. Ing. Alessandro SERRA

RESPONSABILI DI SETTORE:
 Viabilità e corpo stradale: Dott. Ing. F. Ferraro
 Idrologia ed idraulica: Dott. Ing. A. Adornato
 Inquinare: Dott. Ing. F. Di Benedetto
 Strutture: Dott. Ing. G. Filosa
 Geotecnica: Dott. Ing. E. Capanna
 Sicurezza: Dott. Ing. F. Ferraro
 Ambiente: Dott. G. Politi
 Opere a verde: Arch. M. Rosati
 Cantierizzazione: Dott. Ing. E. Capanna
 Computi e Misure: Dott. Ing. M. Colonnelli
 Geologia: Dott. Geol. B. Colonnelli
 Architettura ed Urb.: Dott. Arch. M. Tataranni

REV.	DESCRIZIONE	DATA	DISEGNATO	VERIFICATO	APPROVATO
A	EMISSIONE PER APPROVAZIONE	Giugno 2015	M.Villarova	F. Ferraro	N.Saraca
B	REVISIONE A SEGUITO ISTRUTTORIA	Luglio 2015	M.Villarova	F. Ferraro	N.Saraca