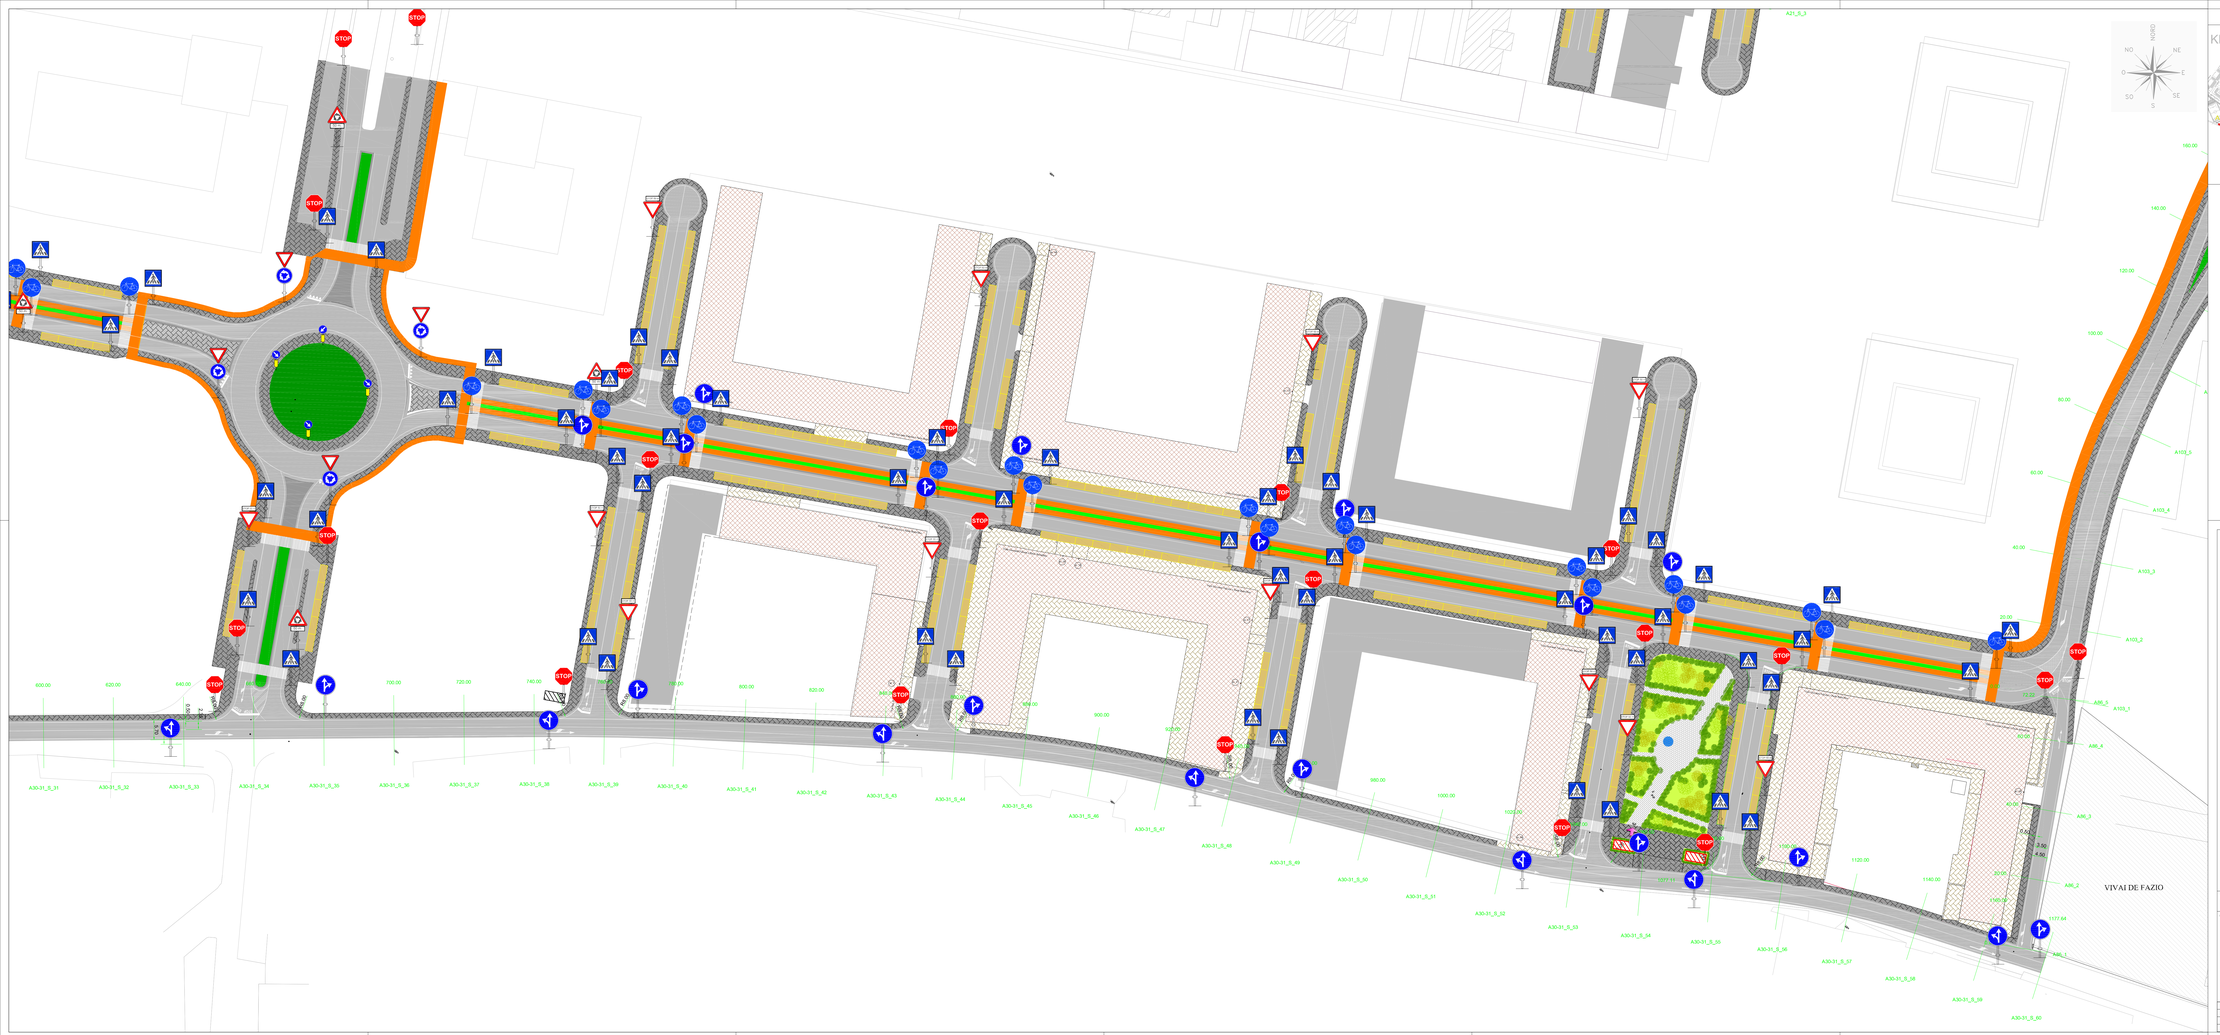

KEY PLAN

LEGENDA

- Edifici previsti da piano urbanistico
- Edifici esistenti
- Marciapiedi da realizzare
- Marciapiedi esistenti
- Posti auto paralleli alla strada dimensioni 5,00x2,00 m
- Posti auto a "spina di pesce" dimensioni 5,00x2,50 m
- Sistemazioni a verde
- Pista ciclabile a carreggiata unica Larghezza: 3,00 m (1,50 + 1,50)
- Pista ciclabile a doppia carreggiata Larghezza corsia: 1,50 m Larghezza isola verde: Varibile

COMUNE DI BARLETTA

Medaglia d'oro al merito civile e militare
Citta' della Disfida

AREA TECNICA - SETTORE LAVORI PUBBLICI

REALIZZAZIONE DI URBANIZZAZIONI PRIMARIE
NEL PIANO DI ZONA DELLA NUOVA 167,
2° E 3° TRIENNIO.
In parziale variante alla viabilità approvata con il P.E.E.P

Responsabile Unico del Procedimento
Dott. Ing. Sebastiano LONGANO

PROGETTO ESECUTIVO

PROGETTO STRADALE

Tratta 031

Planimetria

CODICE ELABORATO:	REV:	SCALA:	1:500
E 0 3 1 C S 0 0 T R A P L 0 1	C	NOME FILE:	E031CS00TRAPL01C.dwg

CONSORZIO AGGIUDICATARIO:
Research Consortio Stabile Scarl
Il Rappresentante Legale

IMPRESA AFFIDATARIA
COBAR S.p.A.
L'AMMINISTRATORE
Vito Matteo BAROZZI

ATTIVITA' DI PROGETTAZIONE
AMS Associazione Professionale di Ingegneria e Architettura
RESPONSABILE DI PROGETTO:
Dott.Ing. Nicola Carrara
Dott. Ing. Nicola Carrara
ORDINE INGEGNERI ROMA n. 23061

Responsabili di settore:

Viabilità e corpo stradale	Dott. Ing. F. Ferrero
Idrologia ed Idraulica	Dott. Ing. A. Antonello
Impianti	Dott. Ing. F. Di Benedetto
Strutture	Dott. Ing. G. Rizzo
Geotecnica	Dott. Ing. F. Caparrini
Geometria	Dott. Ing. F. Ferrero
Ambiente	Dott. G. Pilli
Opere a verde	Arch. M. Rosati
Cantierizzazione	Dott. Ing. E.Caparrini
Compuli e Misure	Dott. Ing. M. Colombatti
Geologia	Dott. Geol. B. Colombatti
Architettura ed Urb.	Dott. Arch. M. Talarantini

REV.	DESCRIZIONE	DATA	DISEGNATO	VERIFICATO	APPROVATO
A	EMISSIONE PER APPROVAZIONE	Giugno 2015	M.Villanova	F. Ferraro	N.Saraca
B	REVISIONE A SEGUITO ISTRUTTORIA	Luglio 2015	M.Villanova	F. Ferraro	N.Saraca
B	REVISIONE A SEGUITO ISTRUTTORIA	Luglio 2015	R.Andrei	F. Ferraro	N.Saraca