


SCALA X 1 : 500
SCALA Y 1 : 100

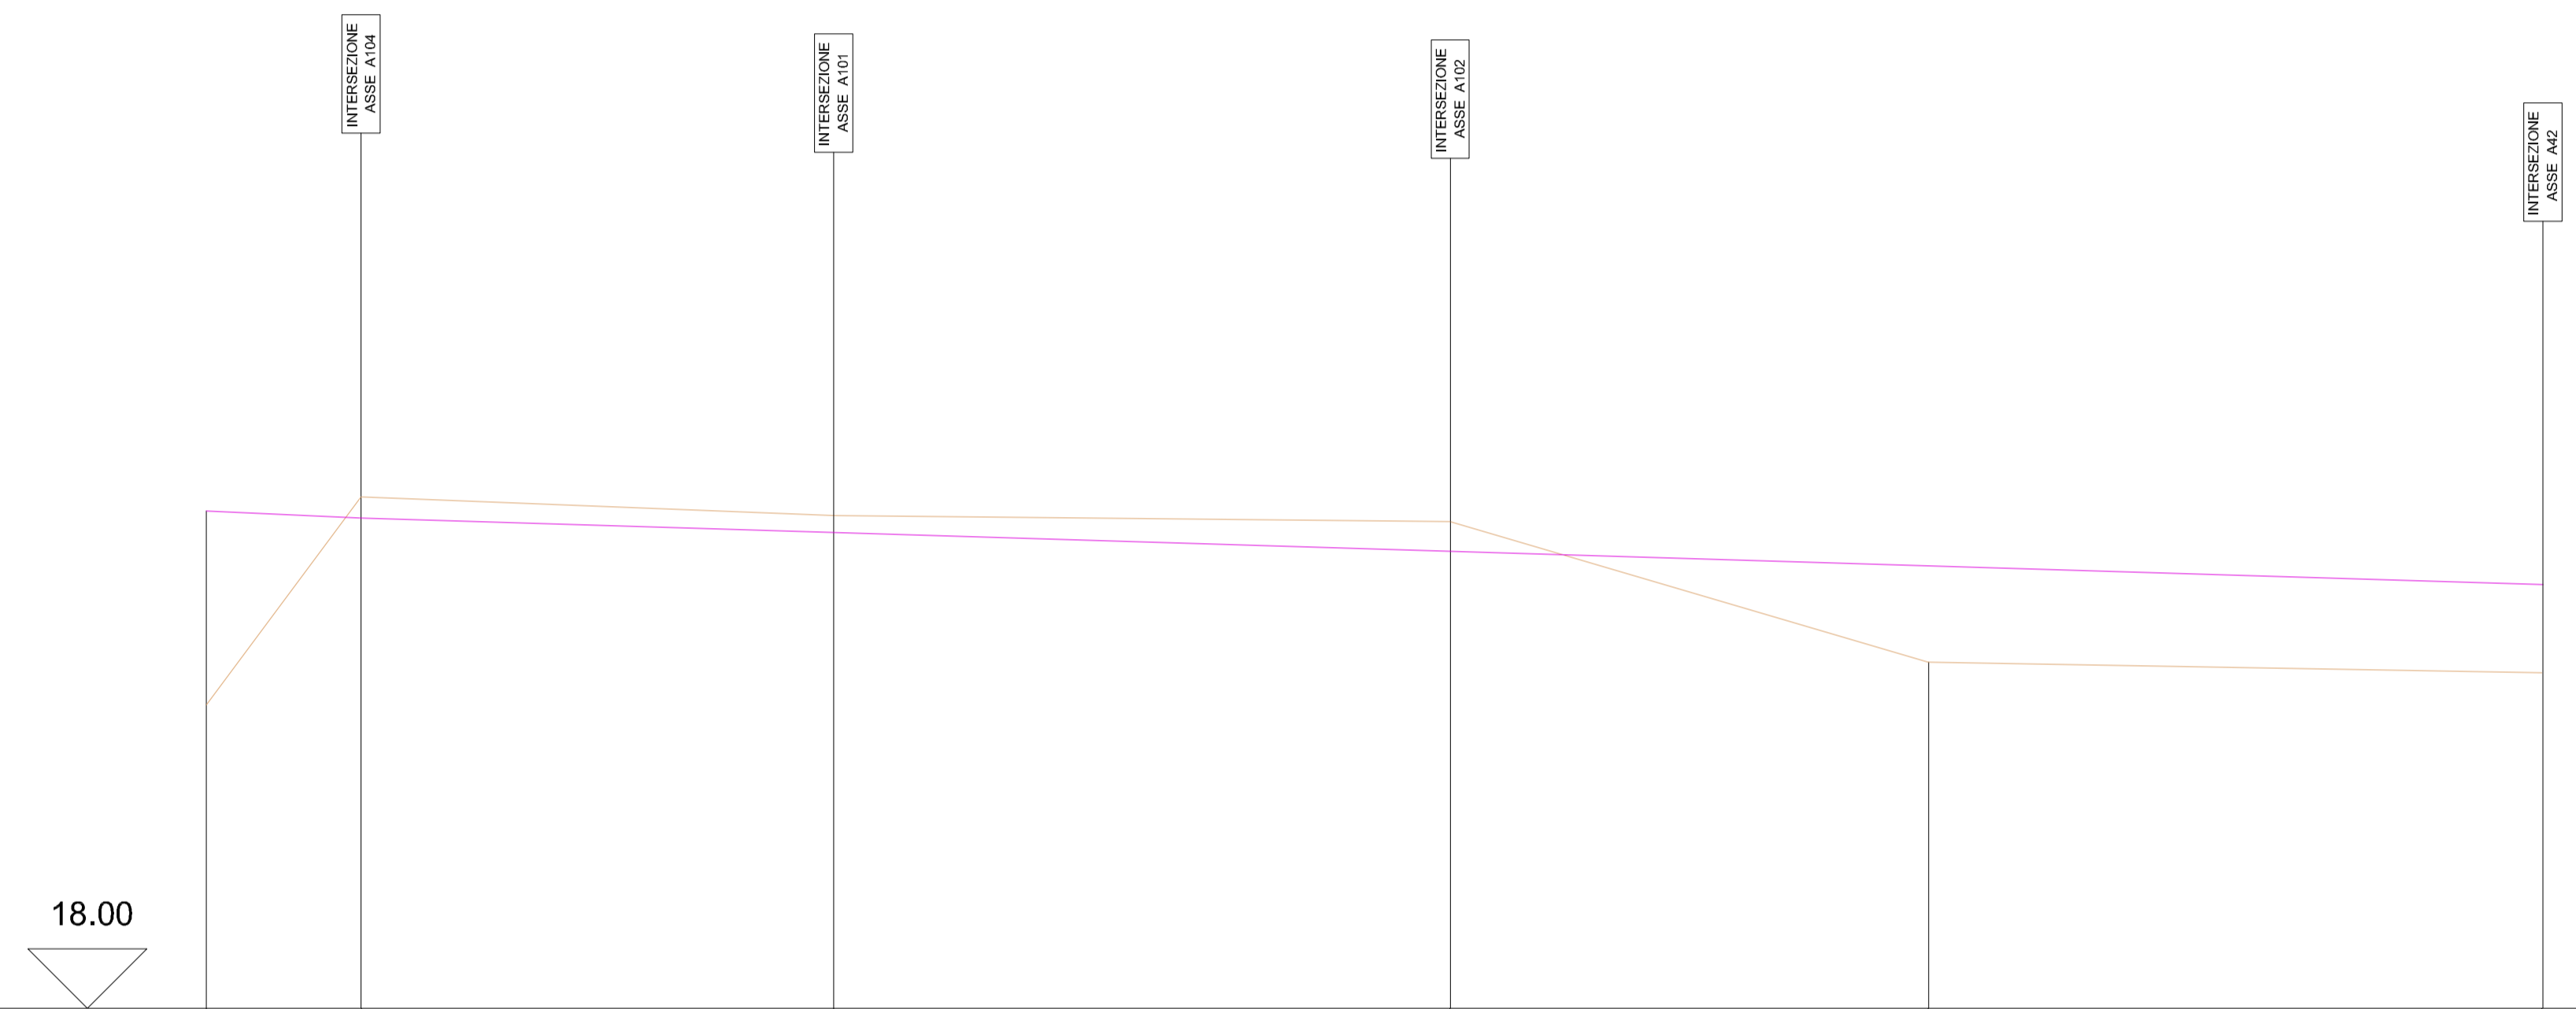

Nome punto	1	V64	V78	2	3	V63
Distanze parziali		13.00	39.70	51.80	40.20	51.60
Distanze progressive	0.00	13.00	52.70	104.50	144.70	196.30
Quote terreno	20.55	22.30	22.14	22.09	20.91	20.82
Andamento strada: Quote	22.18	22.12	22.00	21.84	21.72	21.56
Andamento strada: Pendenza %		-0.4615 %		-0.3055 %		



COMUNE DI BARLETTA
Medaglia d'oro al merito civile e militare
Citta' della Disfida

AREA TECNICA - SETTORE LAVORI PUBBLICI
REALIZZAZIONE DI URBANIZZAZIONI PRIMARIE
NEL PIANO DI ZONA DELLA NUOVA 167,
2° E 3° TRIENNIO.

In parziale variante alla viabilità approvata con il P.E.E.P.
Responsabile Unico del Procedimento
Dott. Ing. Sebastiano LONGANO



PROGETTO ESECUTIVO
PROGETTO STRADALE
Tratta 041
Profilo longitudinale

CODICE ELABORATO:	E 041 C S I 00 T R A F L 01	REV:	B	SCALA:	1:500/1:100
CONSORZIO AGGIUDICATARIO:		ATTIVITA' DI PROGETTAZIONE:		RESPONSABILI DI SETTORE:	
Research Consorzio Stabile Scati Il Rappresentante Legale		VAMS INGEGNERIA Via Mezza 104, 00188 - ROMA RESPONSABILE DI PROGETTO: Dott. Ing. Niccolò Saraca		Visibilità e corpo stradale: Dott. Ing. F. Ferraro Idrologia ed Idraulica: Dott. Ing. A. Adornello Impianti: Dott. Ing. F. Di Benedetto Strutture: Dott. Ing. G. Filosa Geotecnica: Dott. Ing. E. Capanna Sicurezza: Dott. Ing. F. Ferraro Ambiente: Dott. G. Polli Opere a verde: Arch. M. Rosati Caratterizzazione: Dott. Ing. E. Casanna Computi e Misura: Dott. Ing. M. Colombetti Geologia: Dott. Geol. B. Colomelli Architettura ed Urb.: Dott. Arch. M. Tataranni	
IMPRESA AFFIDATARIA:		ORDINE INGEGNERI ROMA N. 23061			
COBAR S.p.A. L'AMMINISTRATORE Vito Matteo BAROZZI		COBAR S.p.A.			
REV.	DESCRIZIONE	DATA	DISEGNATO	VERIFICATO	APPROVATO
A	EMISSIONE PER APPROVAZIONE	Giugno 2015	M.Villanova	F. Ferraro	N.Saraca
B	REVISIONE A SEGUITO ISTRUTTORIA	Luglio 2015	M.Villanova	F. Ferraro	N.Saraca