

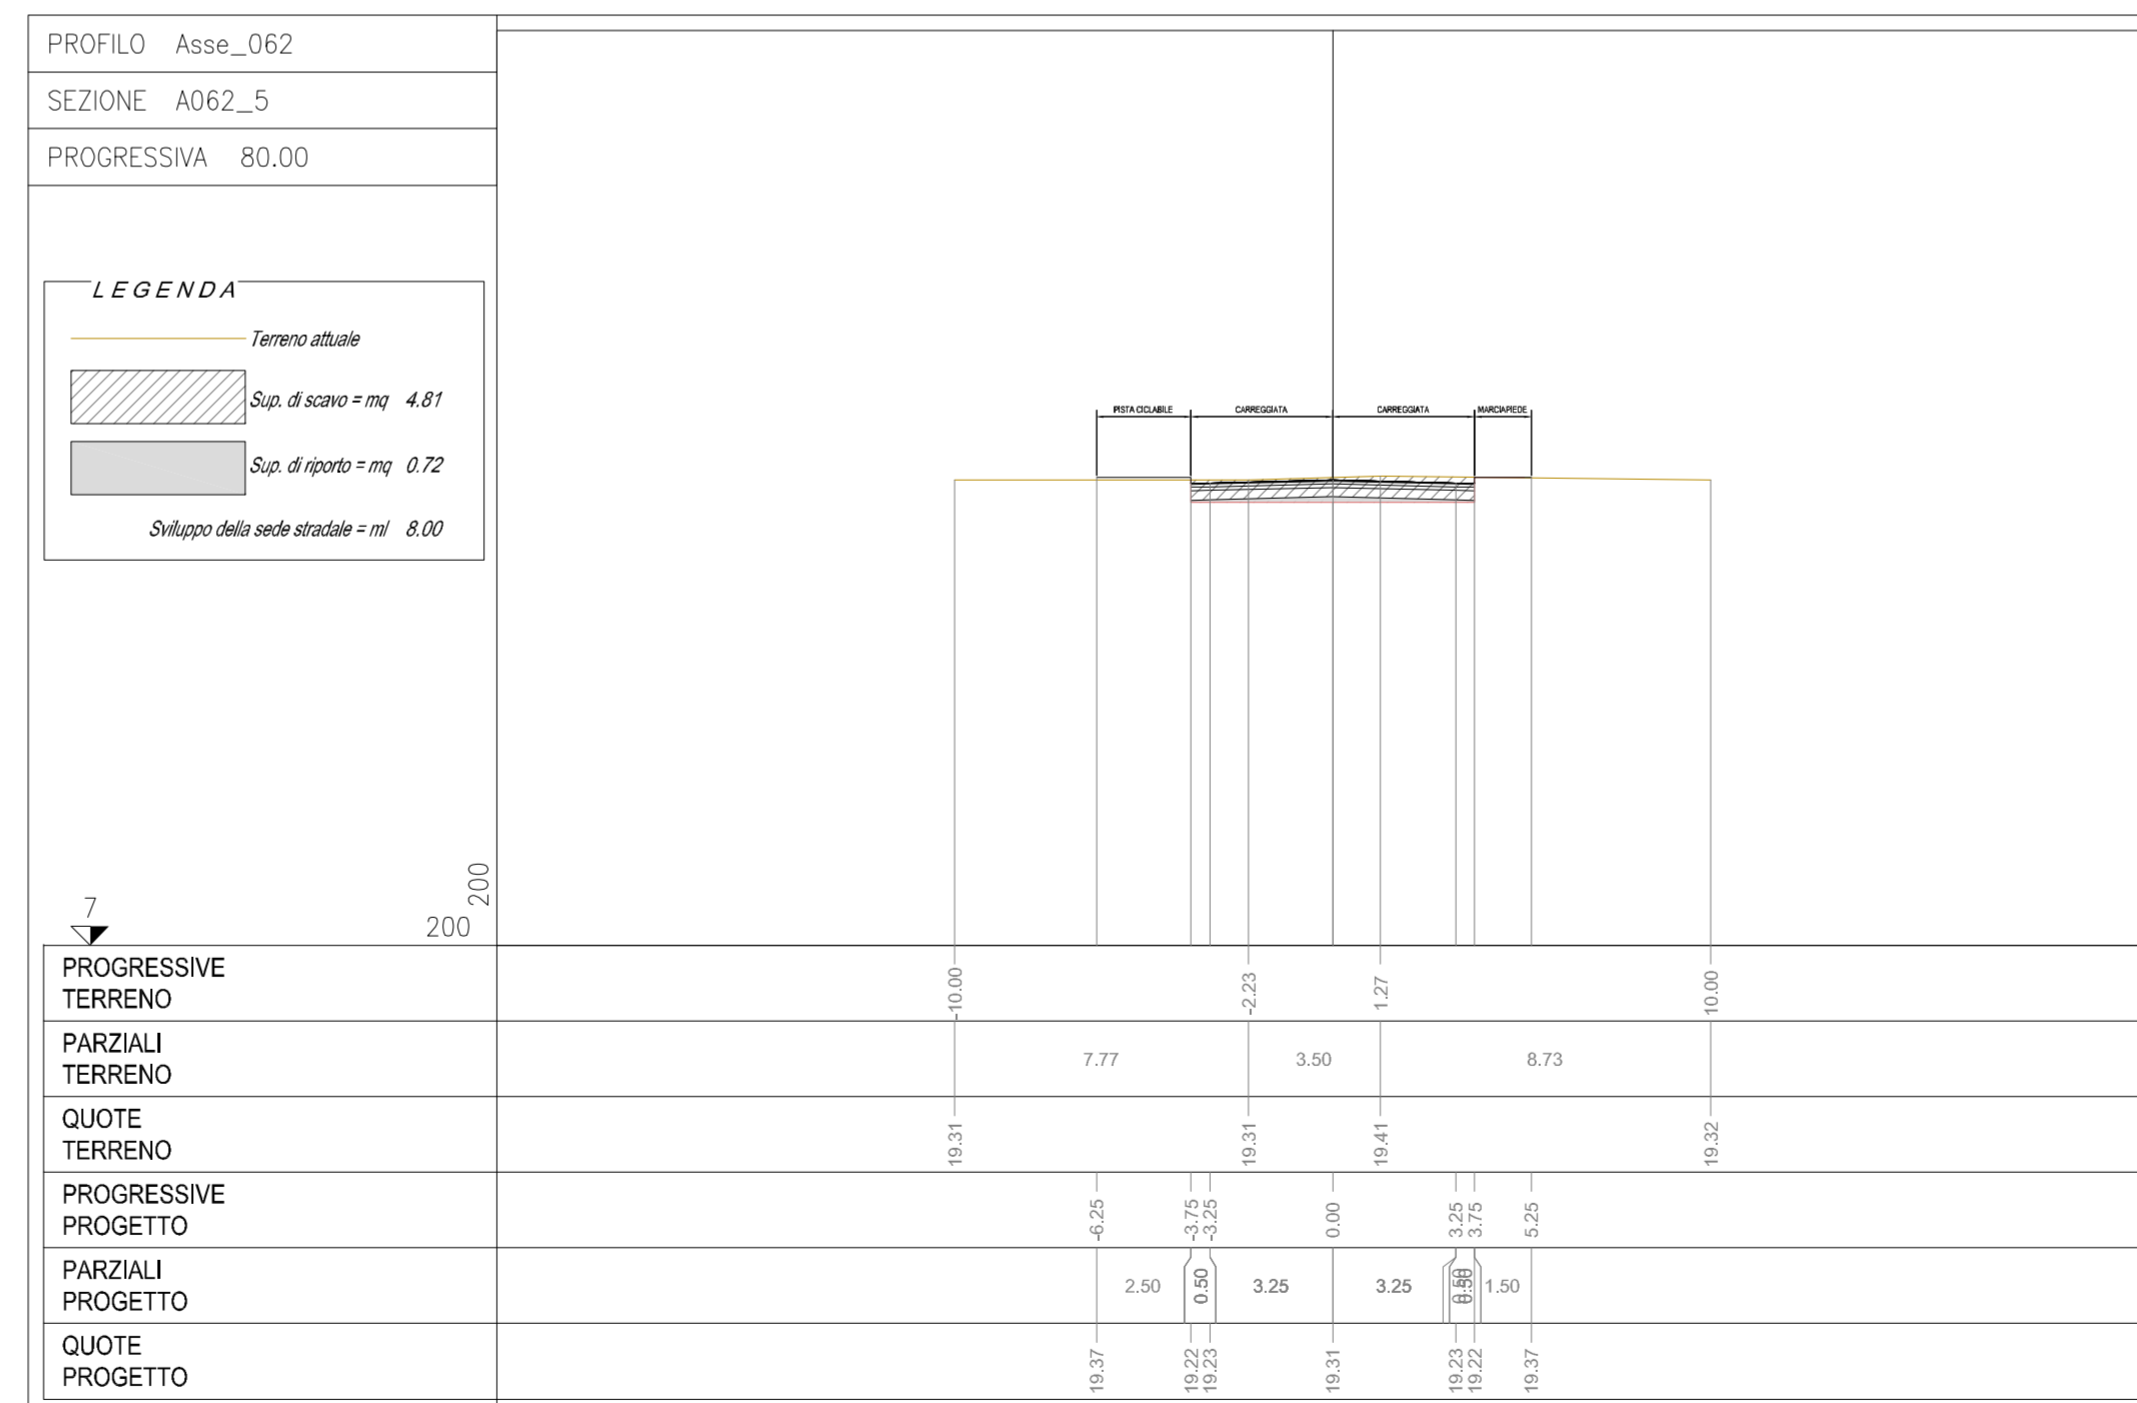
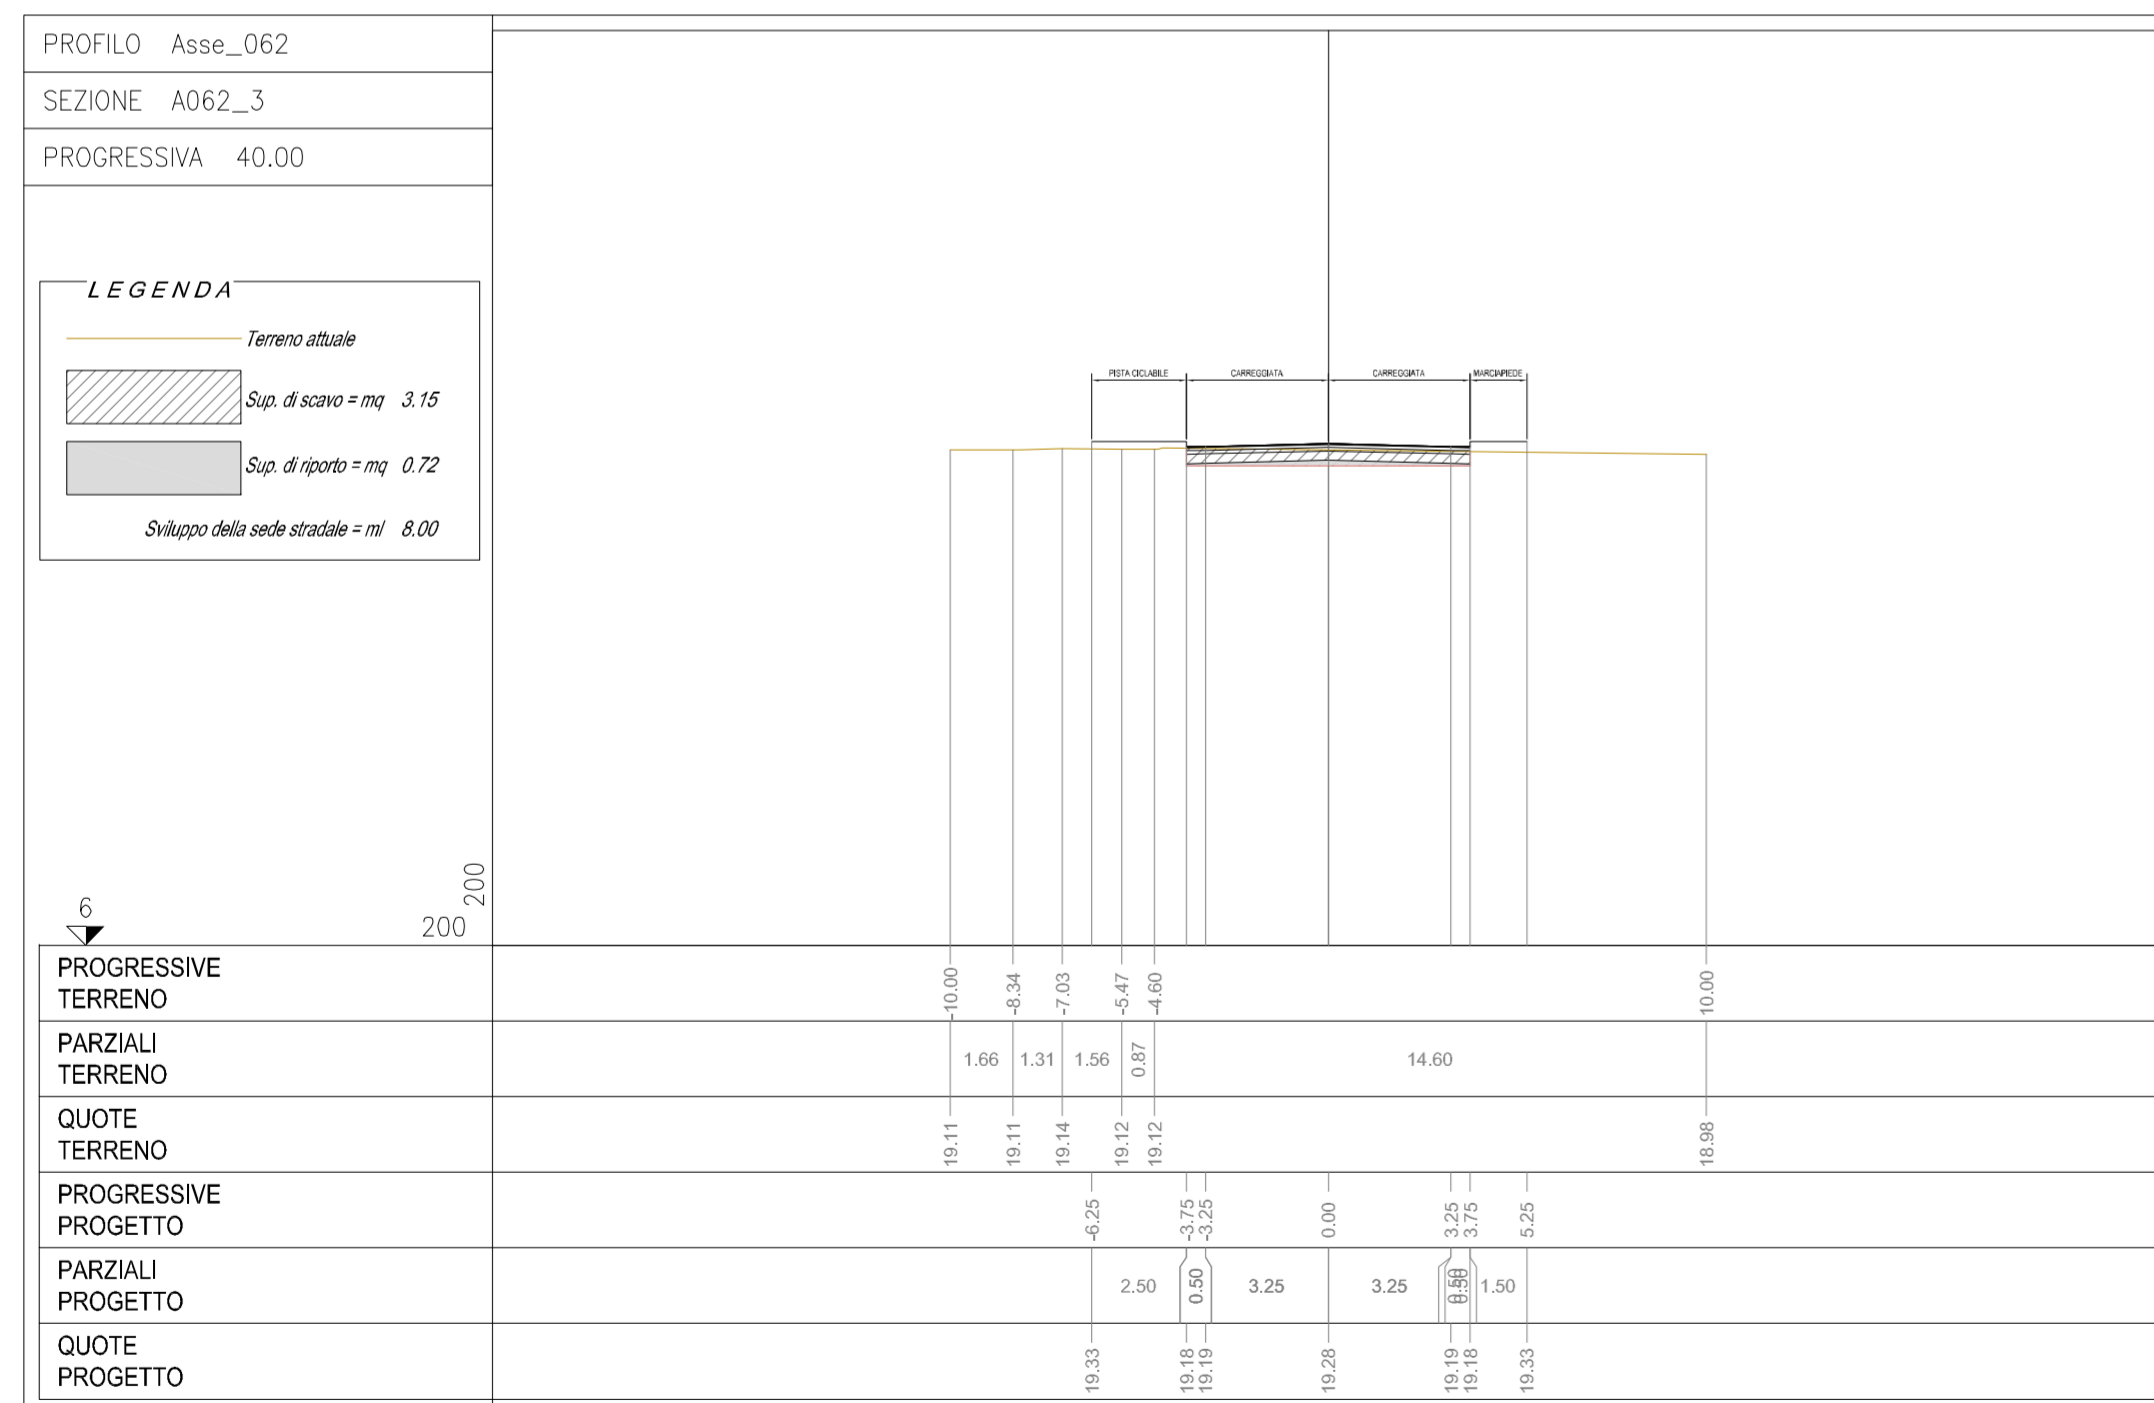


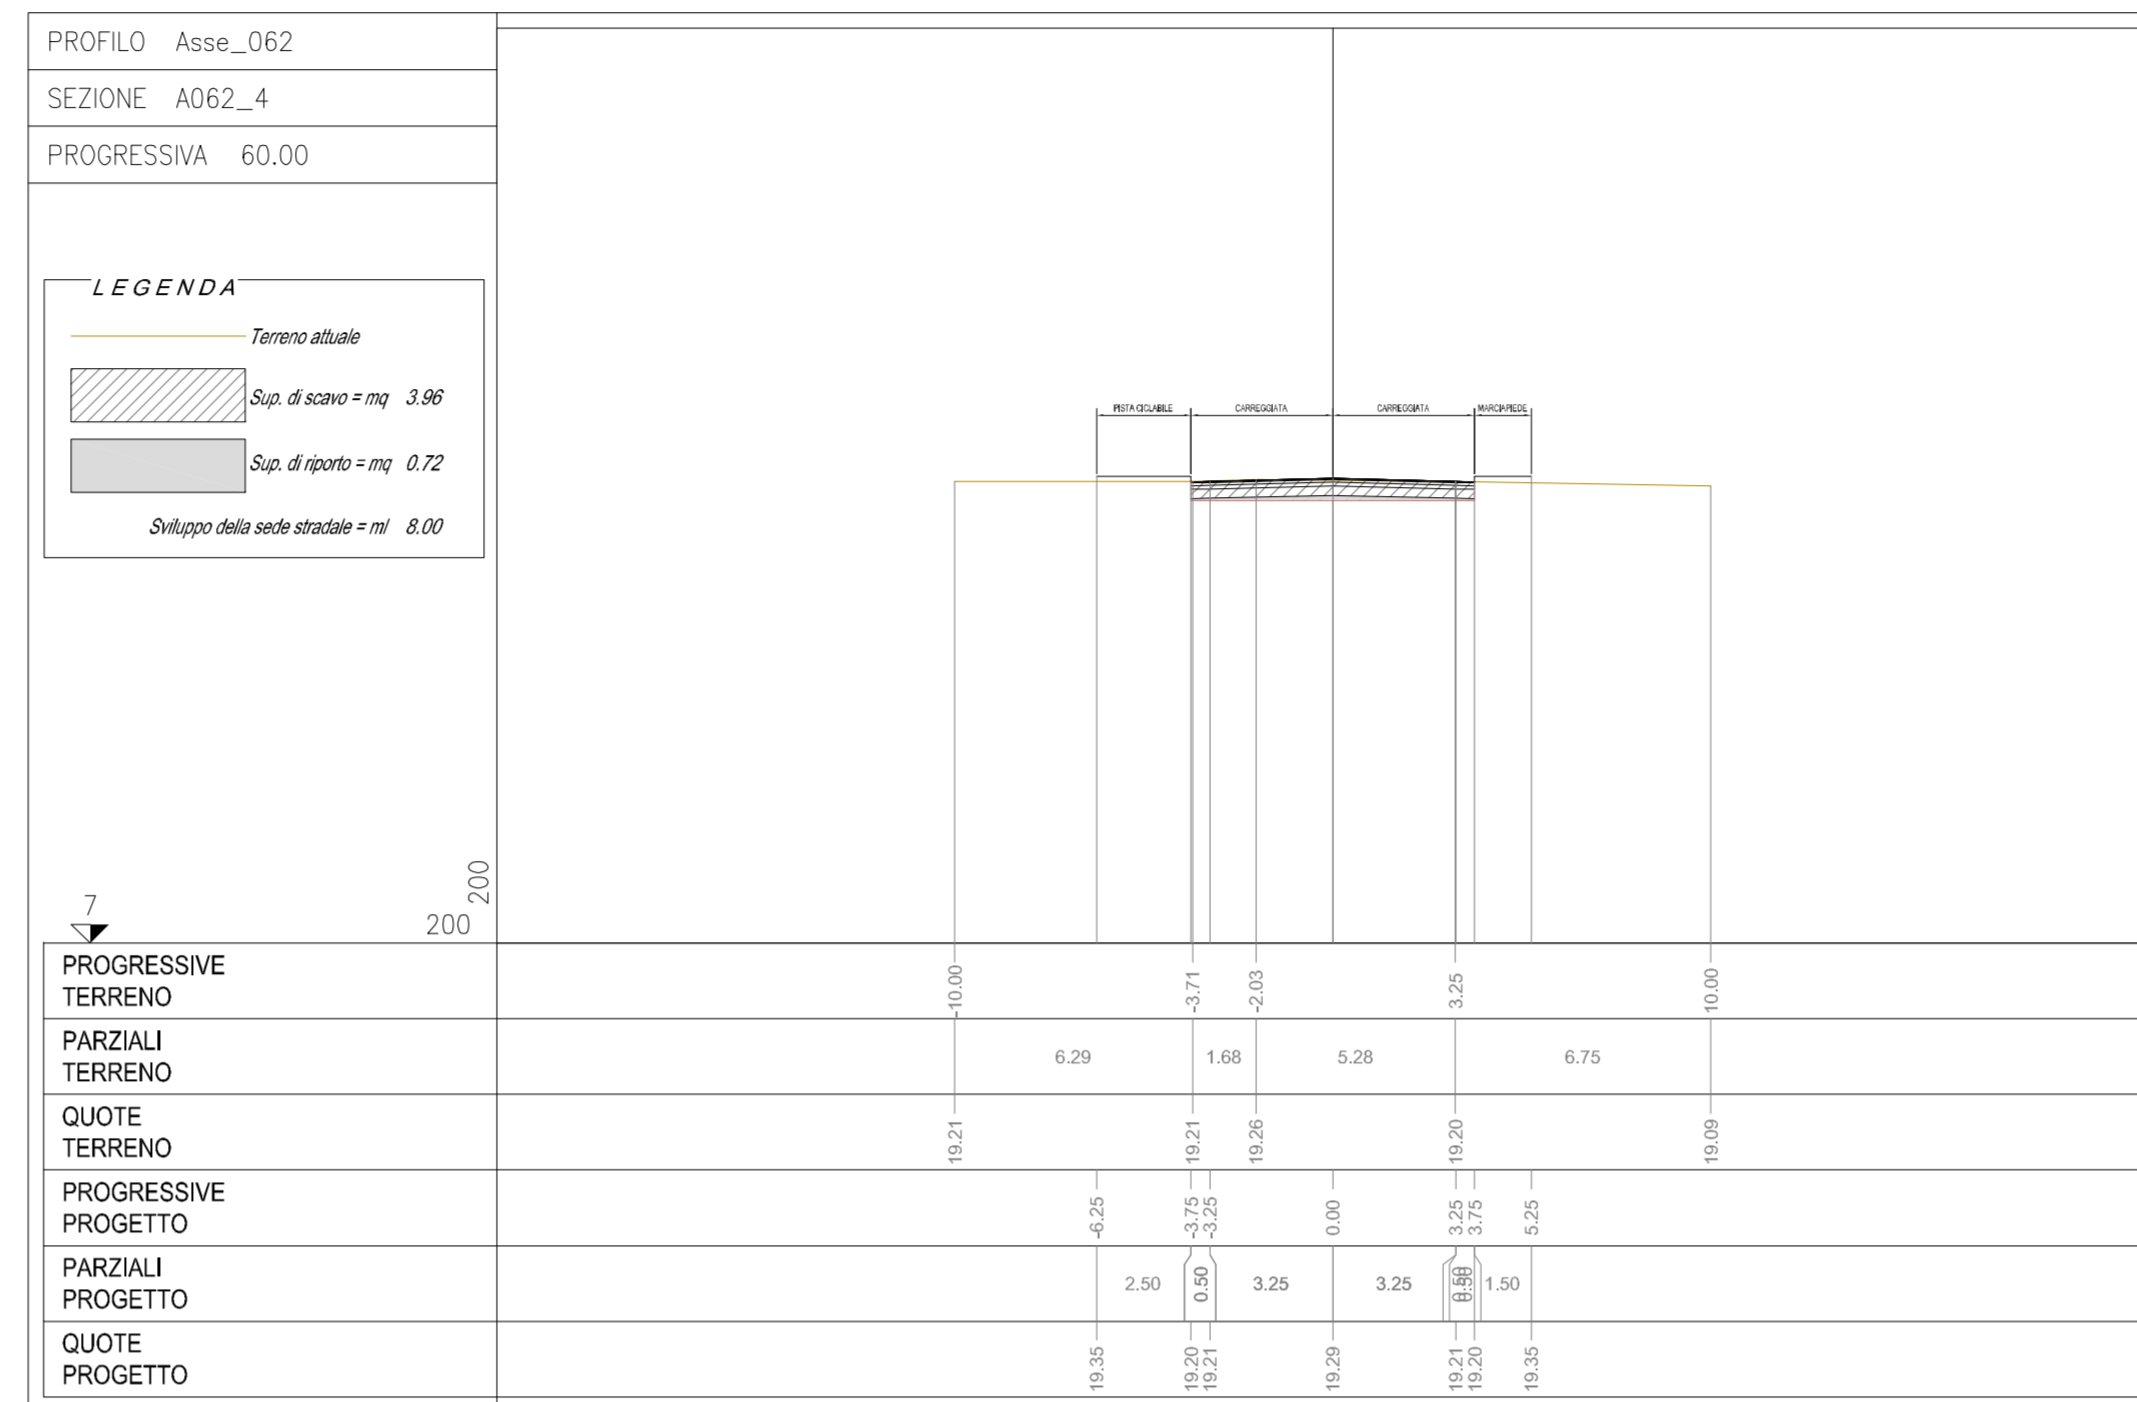

KEY PLAN

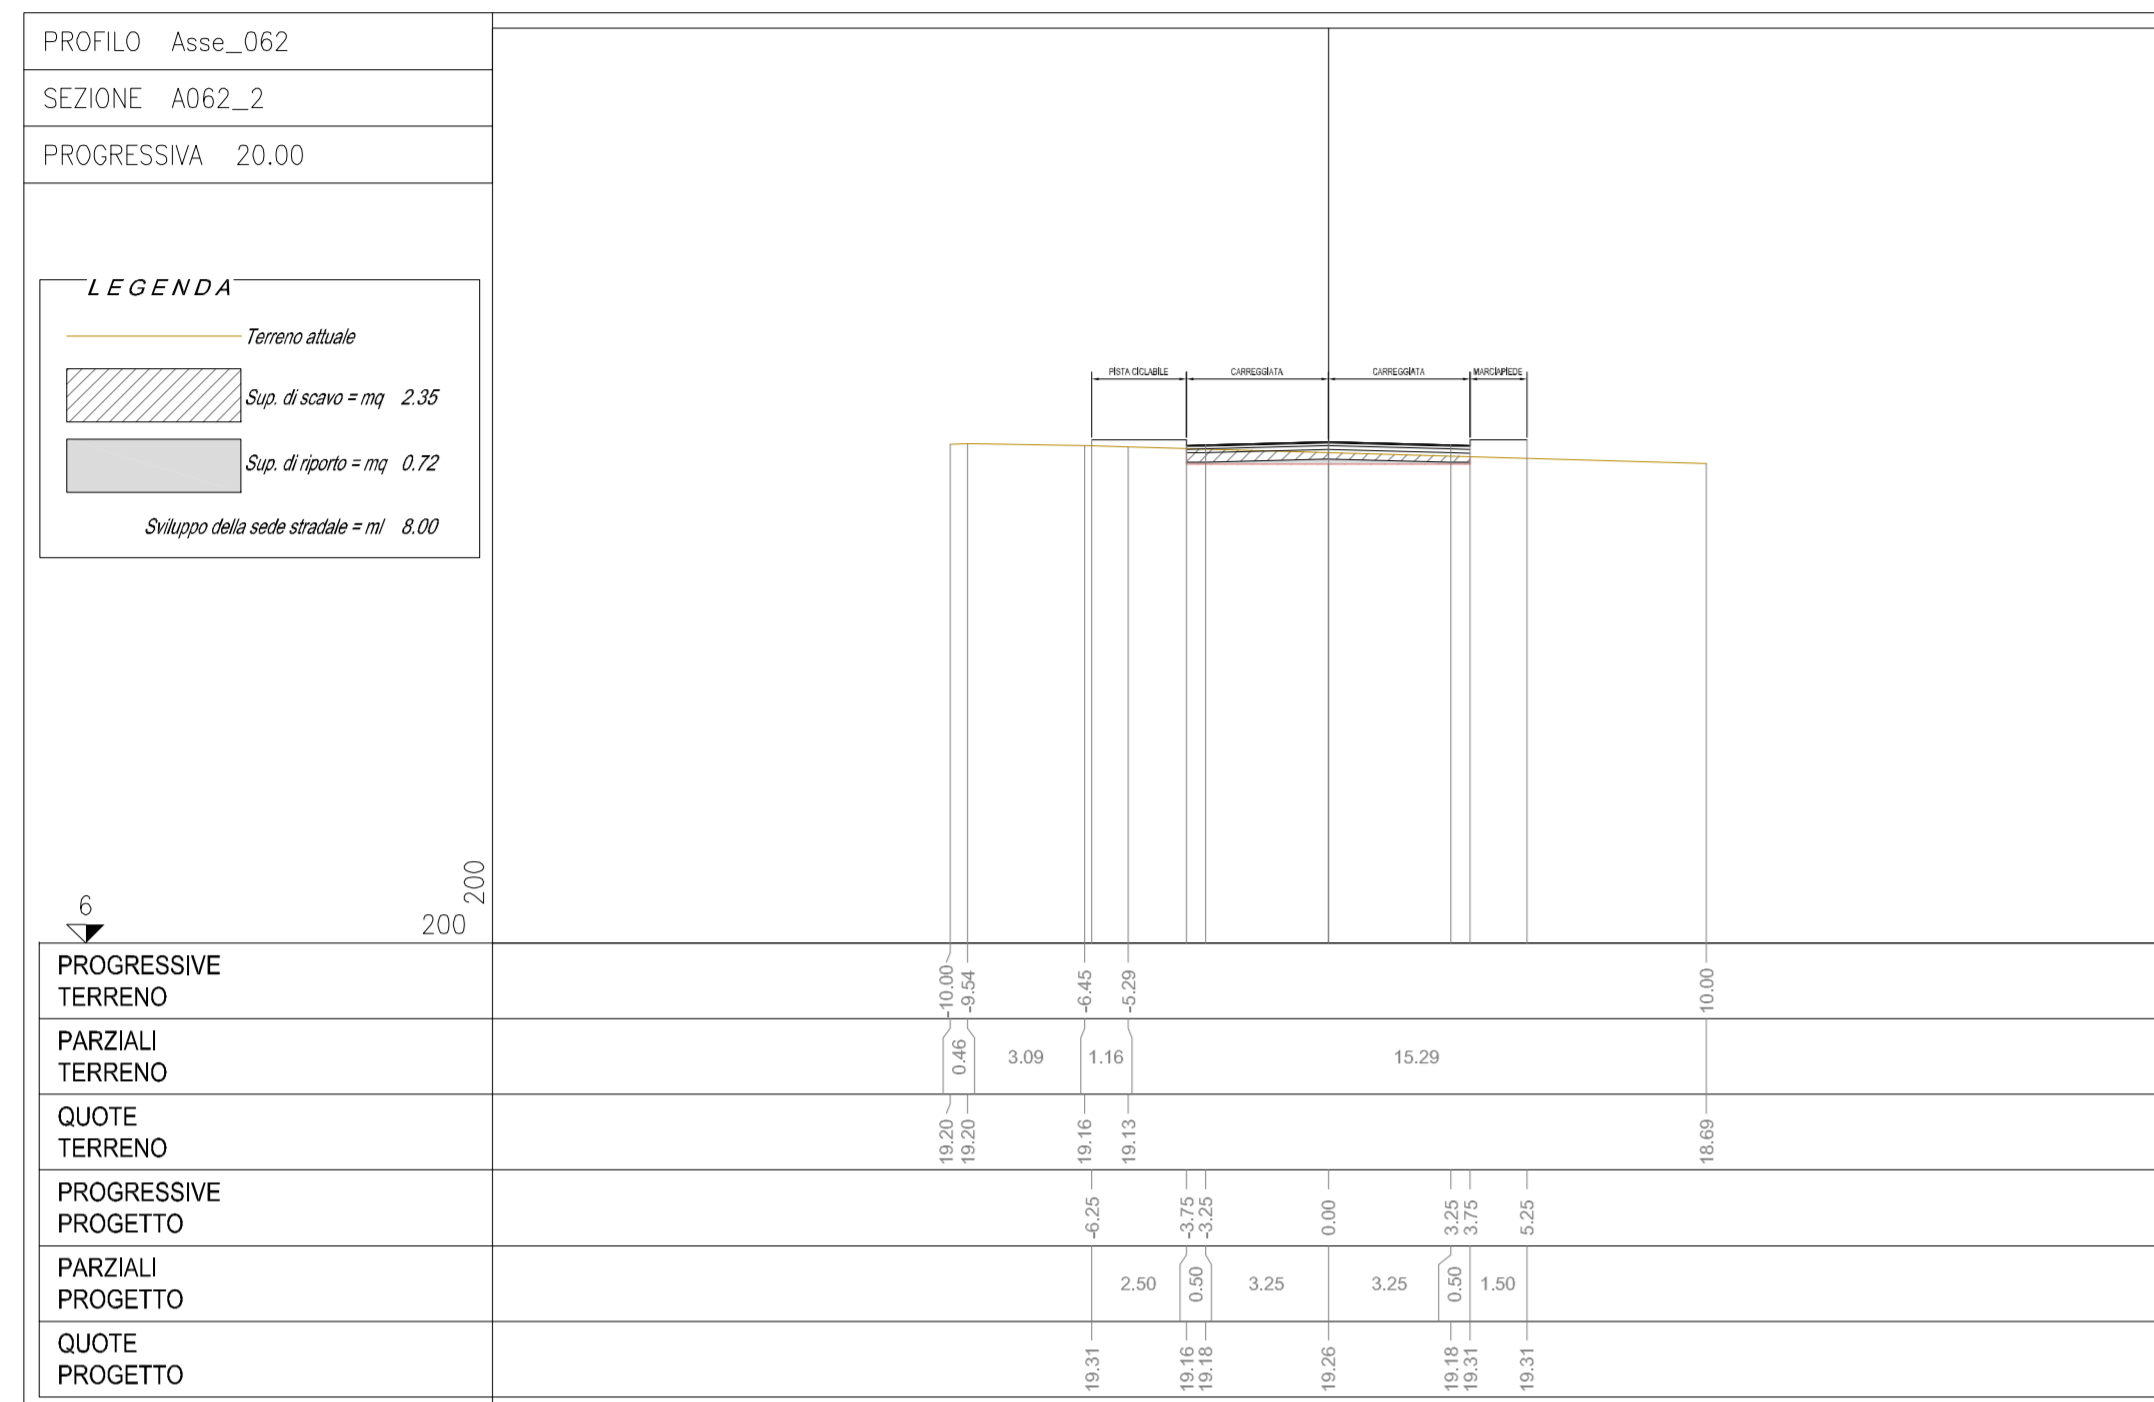

COMUNE DI BARLETTA

Medaglia d'oro al merito civile e militare
Citta' della Disfida

AREA TECNICA - SETTORE LAVORI PUBBLICI
 REALIZZAZIONE DI URBANIZZAZIONI PRIMARIE
 NEL PIANO DI ZONA DELLA NUOVA 167,
 2° E 3° TRIENNIO.

In parziale variante alla viabilità approvata con il P.E.E.P.
 Responsabile Unico del Procedimento
 Dott. Ing. Sebastiano LONGANO



PROGETTO ESECUTIVO PROGETTO STRADALE

Tratta 062
Sezioni Trasversali

CODICE ELABORATO: E 062 CS100 TRA SZ 01 REV: B SCALA: 1:200
 NOME FILE: E062CS00TRASZ01B.dwg

CONSORZIO AGGIUDICATARIO:
 Research Consorzio Stabile Sczi
 Il Rappresentante Legale

IMPRESA AFFIDATARIA
COBAR S.p.A.
 L'AMMINISTRATORE
 Vito Matteo BAROZZI

ATTIVITA' DI PROGETTAZIONE
VAMS Ingegneria
 Via Mezza 104, 00188 - ROMA
 RESPONSABILE DI PROGETTO:
 Dott. Ing. Niccolò Saraca

Responsabili di settore:
 Visibilità e corpo stradale: Dott. Ing. F. Ferraro
 Idrologia ed Idraulica: Dott. Ing. A. Ademollo
 Impianti: Dott. Ing. F. Di Benedetto
 Strutture: Dott. Ing. G. Filosa
 Geotecnica: Dott. Ing. E. Capanna
 Sicurezza: Dott. Ing. F. Ferraro
 Ambiente: Dott. G. Politi
 Opere a verde: Arch. M. Rosati
 Caratterizzazione: Dott. Ing. E. Casanna
 Computi e Misura: Dott. Ing. M. Colombetti
 Geologia: Dott. Geol. B. Colomanni
 Architettura ed Urb.: Dott. Arch. M. Tataranni

ORDINE INGEGNERI ROMA N. 23061
 Dott. Ing. NICCOLO' SARACA

REV.	DESCRIZIONE	DATA	DISEGNATO	VERIFICATO	APPROVATO
A	EMISSIONE PER APPROVAZIONE	Giugno 2015	M.Villanova	F. Ferraro	N.Saraca
B	REVISIONE A SEGUITO ISTRUTTORIA	Luglio 2015	M.Villanova	F. Ferraro	N.Saraca