




via delle querce

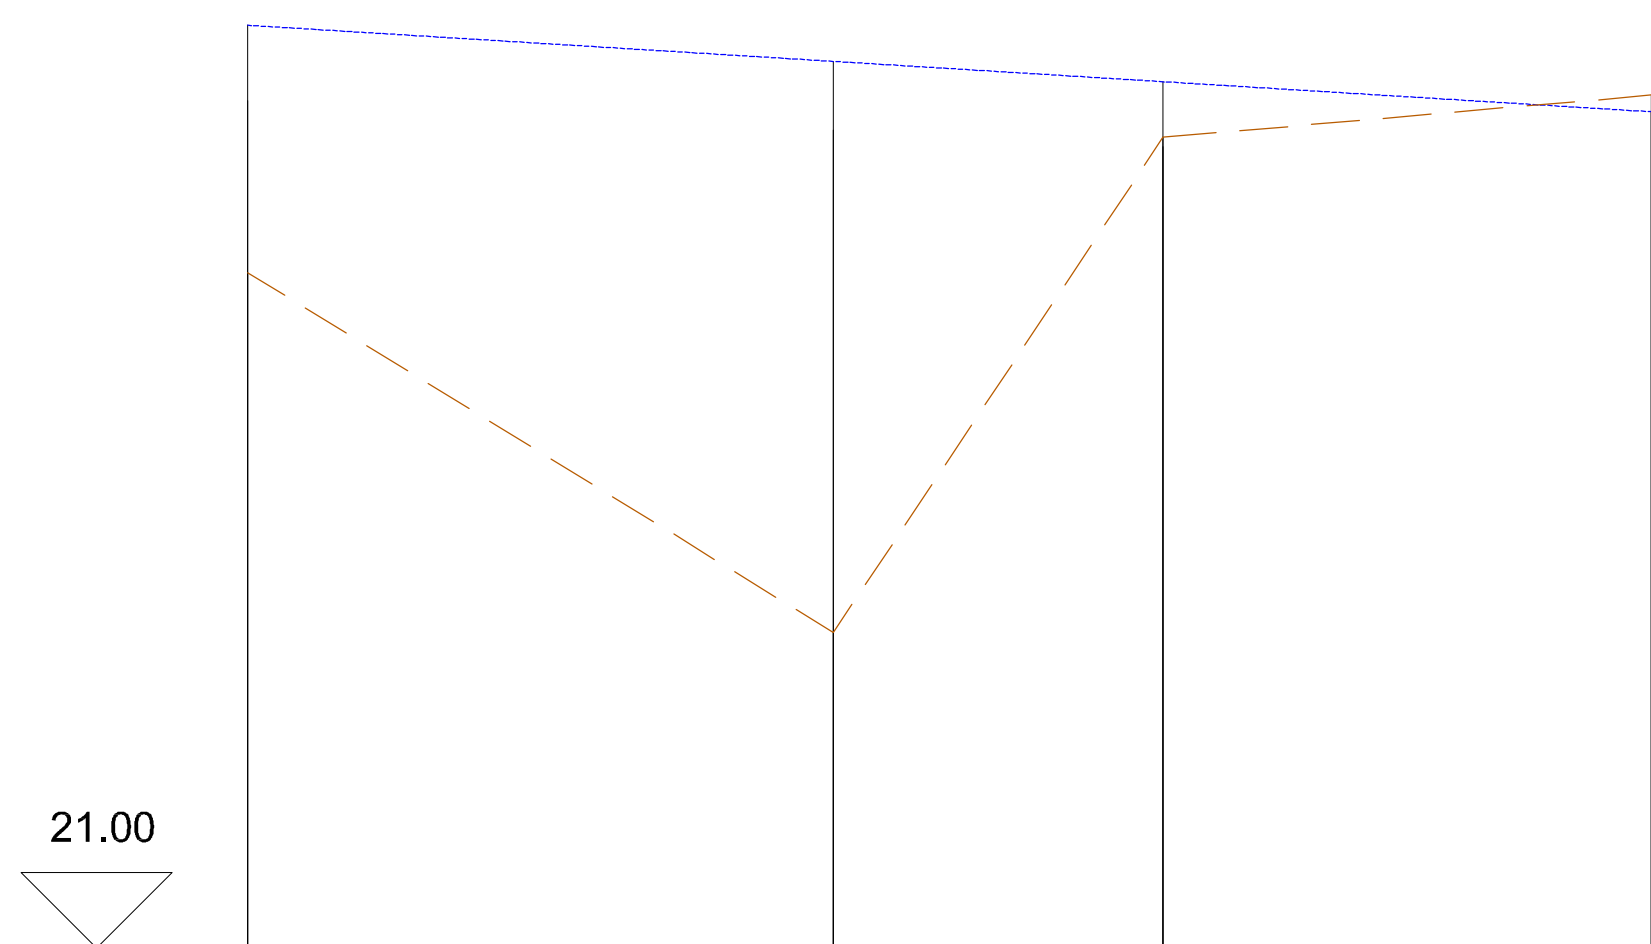

SCALA X 1 : 500
SCALA Y 1 : 100

Nome punto	V70		2	1
Distanze parziali		38.70	21.80	32.30
Distanze progressive	0.00	38.70	60.50	92.80
Quote terreno	25.47	23.09	26.36	26.64
Andamento strada: Quote	27.10	26.91	26.80	26.53
Andamento strada: Pendenza %		-0.6141 %		

LEGENDA

— Profilo terreno

— Livellata di progetto

COMUNE DI BARLETTA
Medaglia d'oro al merito civile e militare
Citta' della Disfida

AREA TECNICA - SETTORE LAVORI PUBBLICI
REALIZZAZIONE DI URBANIZZAZIONI PRIMARIE
NEL PIANO DI ZONA DELLA NUOVA 167,
2° E 3° TRIENNIO.
In parziale variante alla viabilità approvata con il P.E.E.P.
Responsabile Unico del Procedimento
Dott. Ing. Sebastiano LONGANO



PROGETTO ESECUTIVO
PROGETTO STRADALE
Tratta 075
Profilo longitudinale

CODICE ELABORATO: **E 075 C S I 0 0 T R A F L 0 1** REV: **B** SCALA: 1:500/1:100
NOME FILE: E075CS00TRAFLO1B.dwg

CONSORZIO AGGIUDICATARIO:
Research Consorzio Stabile Scazi
Il Rappresentante Legale

IMPRESA AFFIDATARIA
COBAR S.p.A.
L'AMMINISTRATORE
Vito Matteo BAROZZI

ATTIVITA' DI PROGETTAZIONE
VAMS Ingegneria
Via Mezza 154, 00188 - ROMA
RESPONSABILE DI PROGETTO:
Dott. Ing. Niccolò Saraca

Responsabili di settore:
Visibilità e corpo stradale: Dott. Ing. F. Ferraro
Idrologia ed Idraulica: Dott. Ing. A. Adernello
Impianti: Dott. Ing. F. Di Benedetto
Strutture: Dott. Ing. G. Filosa
Geotecnica: Dott. Ing. E. Capanna
Sicurezza: Dott. Ing. F. Ferraro
Ambiente: Dott. G. Politi
Opere a verde: Arch. M. Rosati
Caratterizzazione: Dott. Ing. E. Capanna
Corpuscoli e Misura: Dott. Ing. M. Colombetti
Geologia: Dott. Geol. B. Colomnelli
Architettura ed Urb.: Dott. Arch. M. Tataranni

REV.	DESCRIZIONE	DATA	DISEGNATO	VERIFICATO	APPROVATO
A	EMISSIONE PER APPROVAZIONE	Giugno 2015	M.Villanova	F. Ferraro	N.Saraca
B	REVISIONE A SEGUITO ISTRUTTORIA	Luglio 2015	M.Villanova	F. Ferraro	N.Saraca