
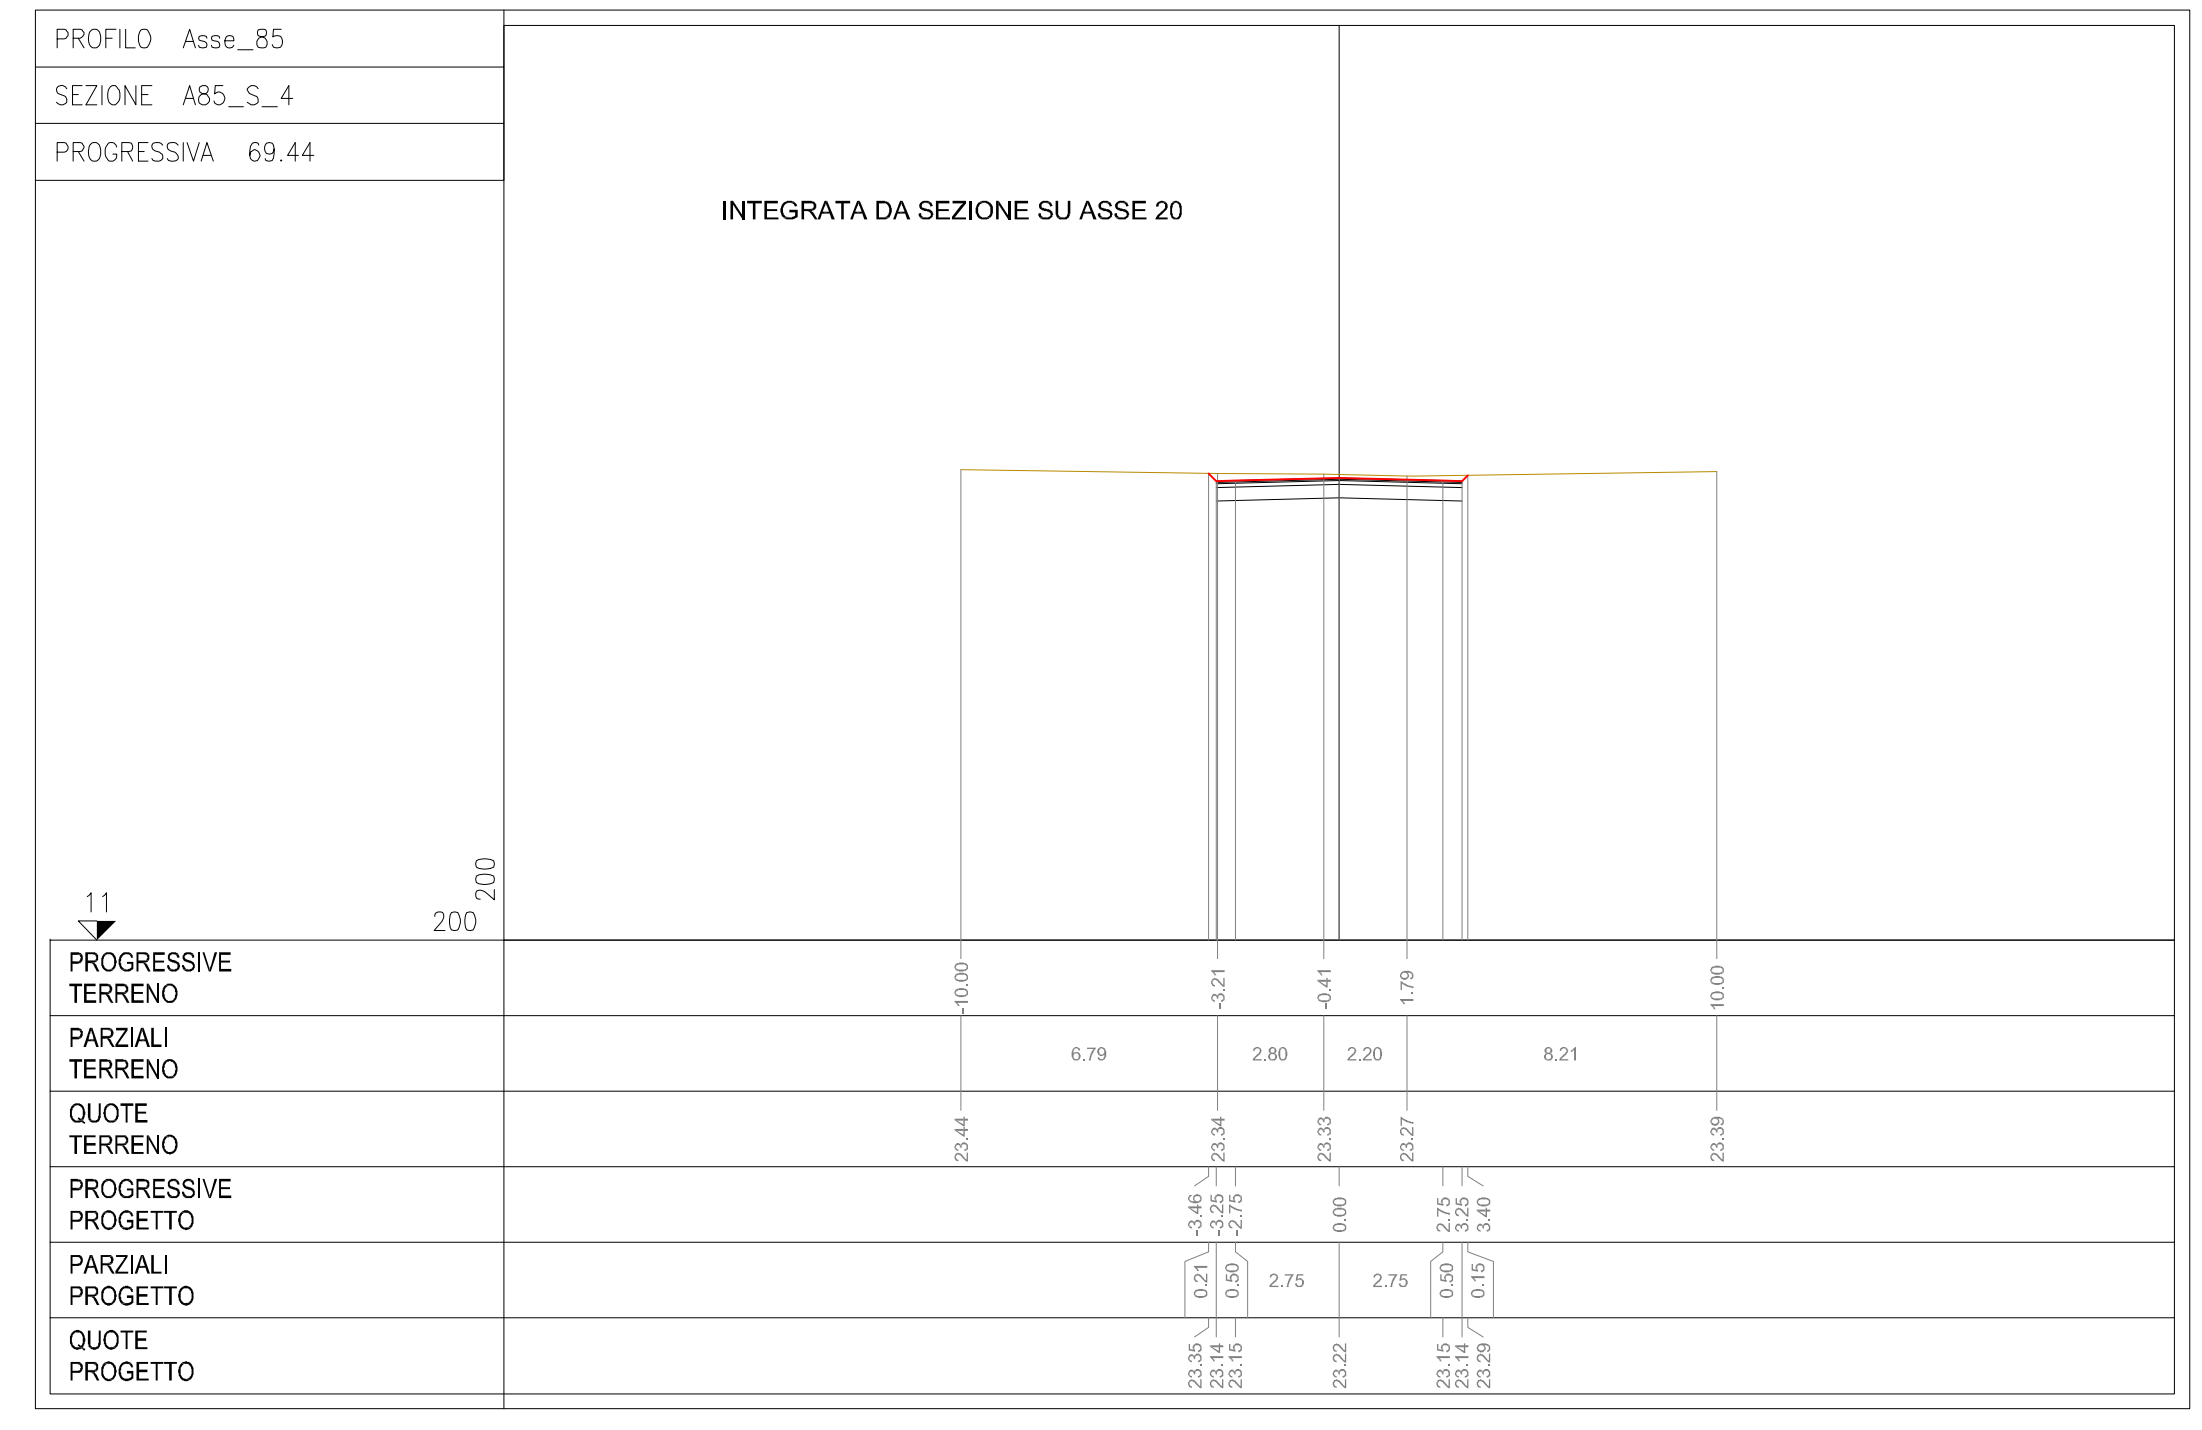
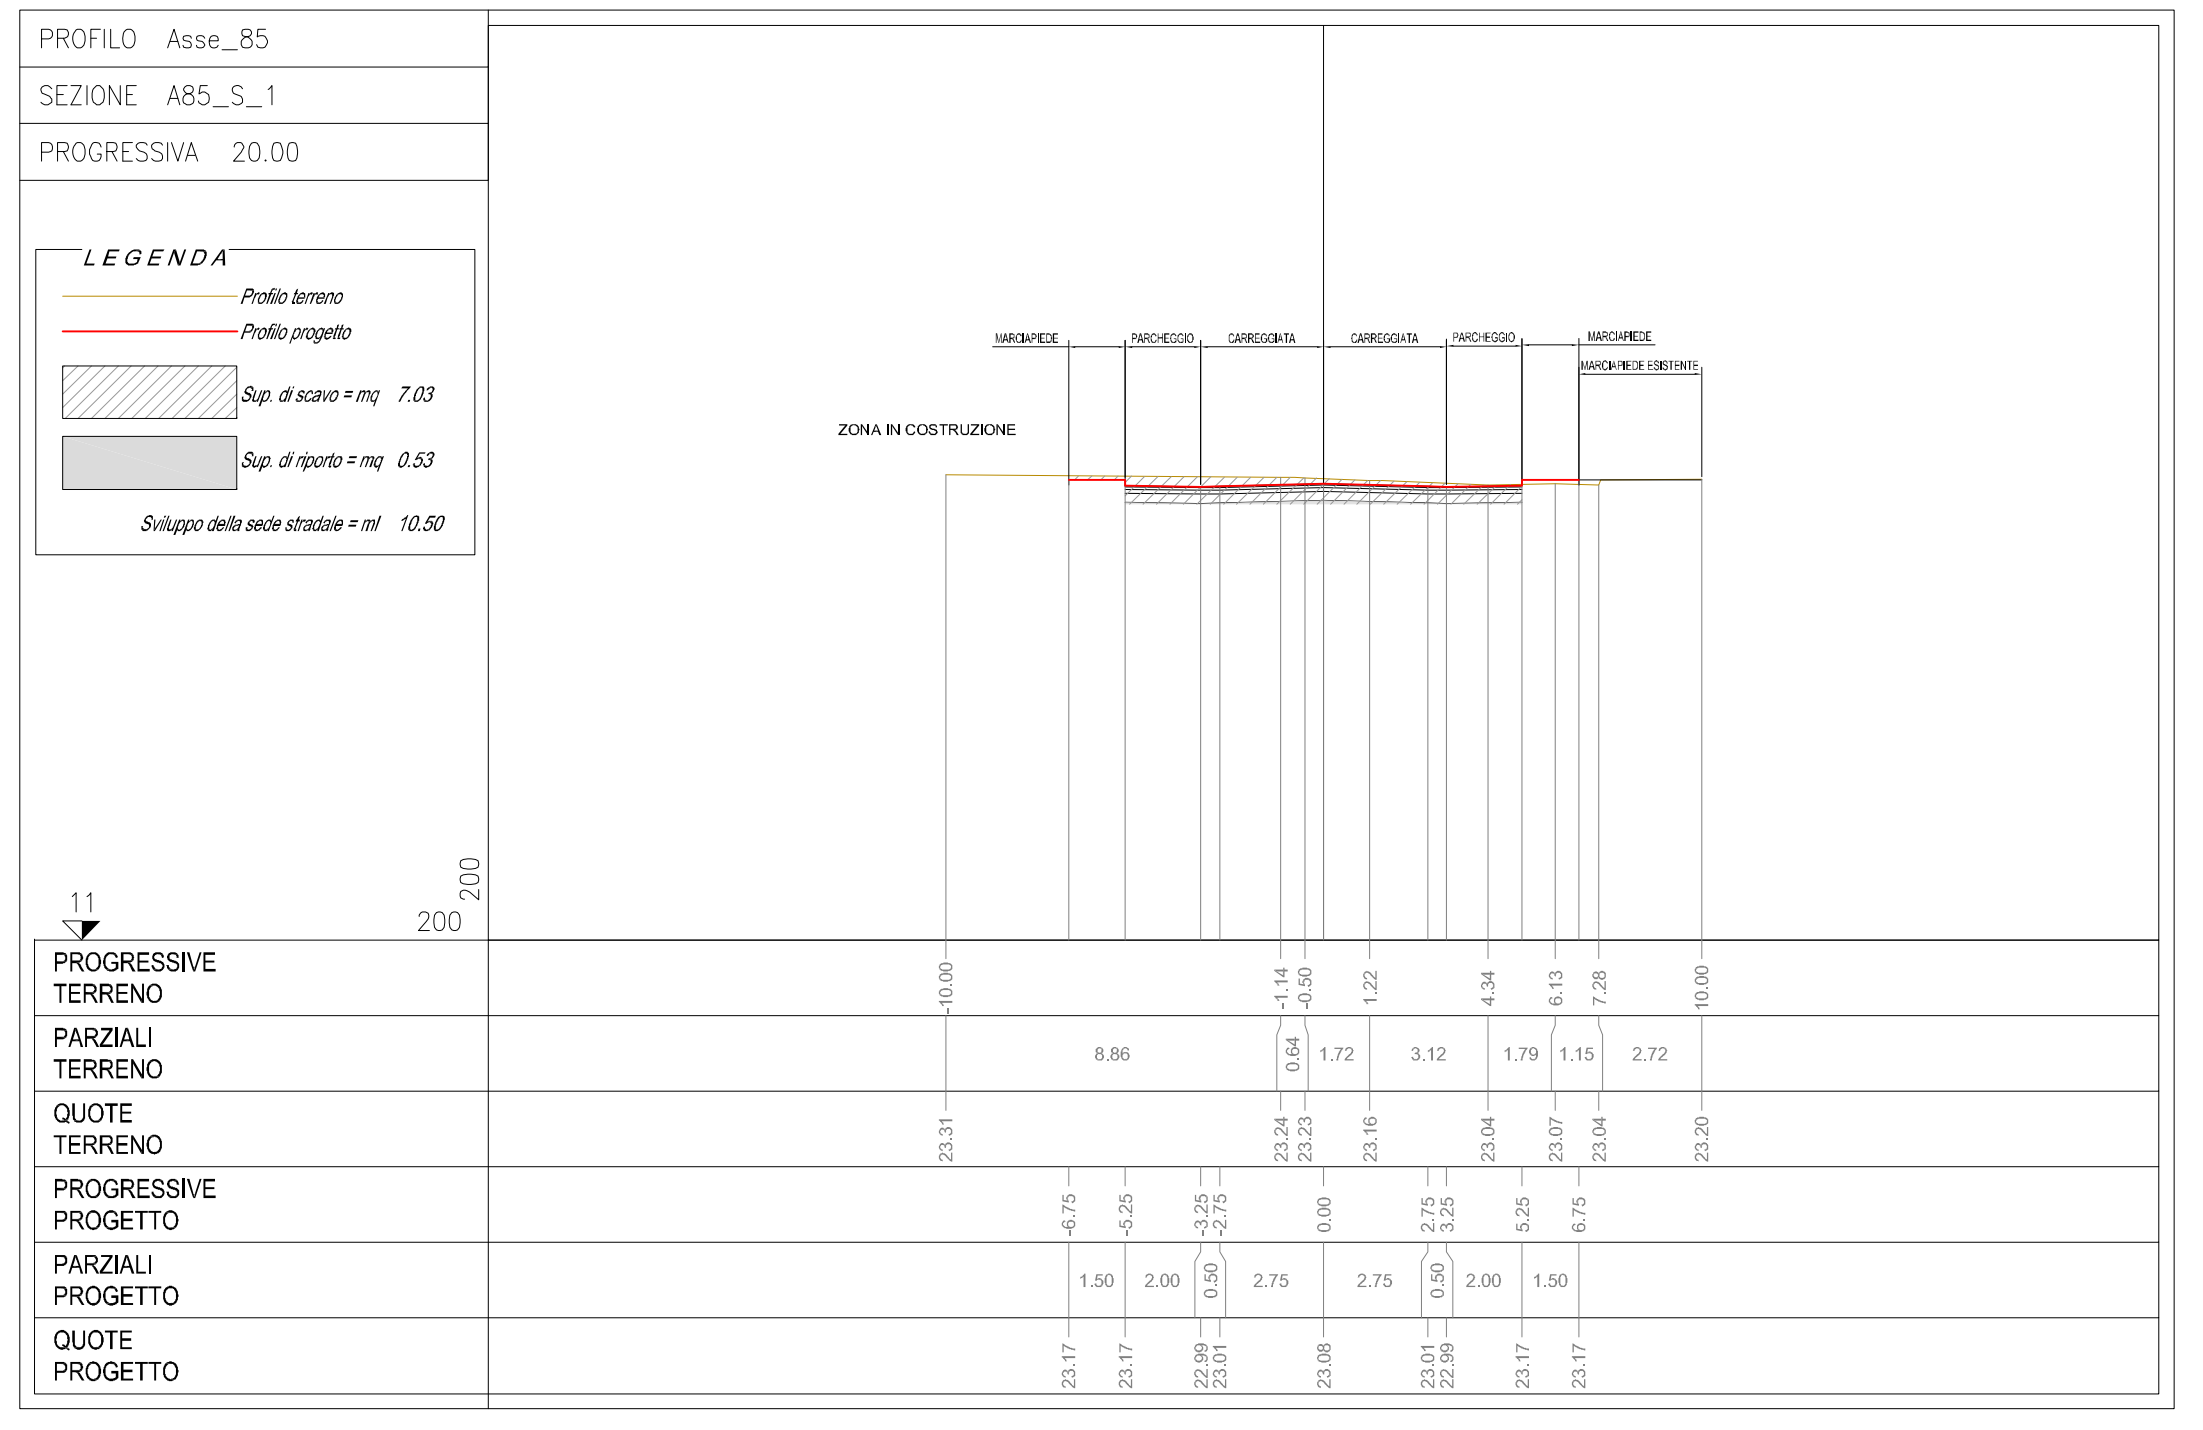
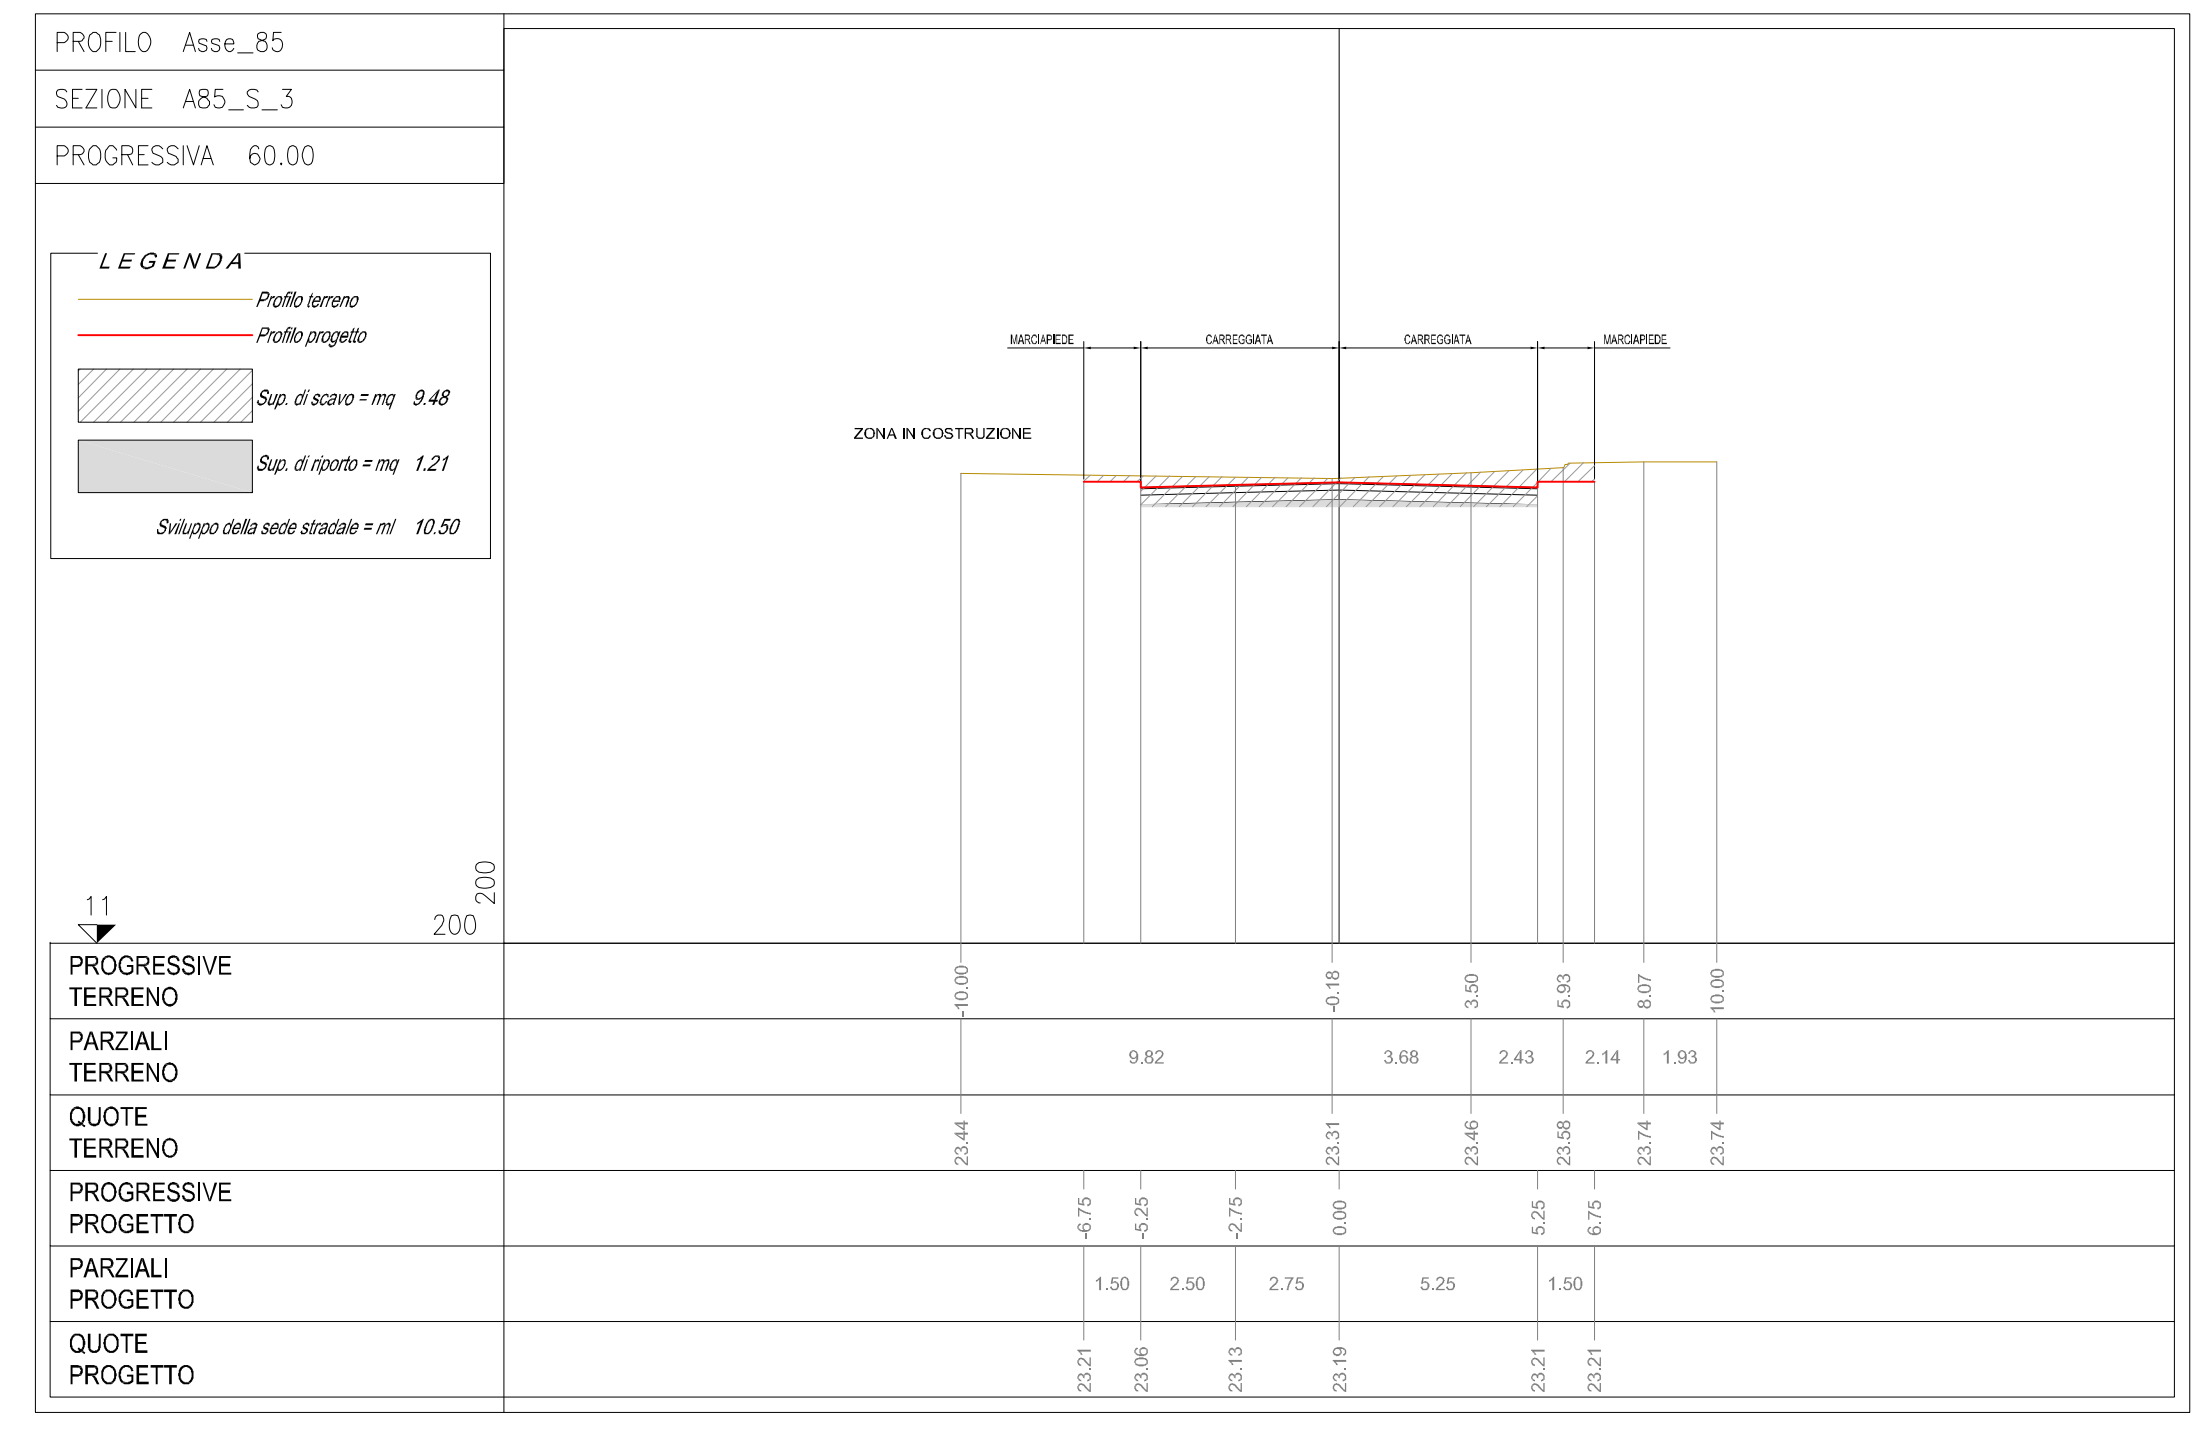
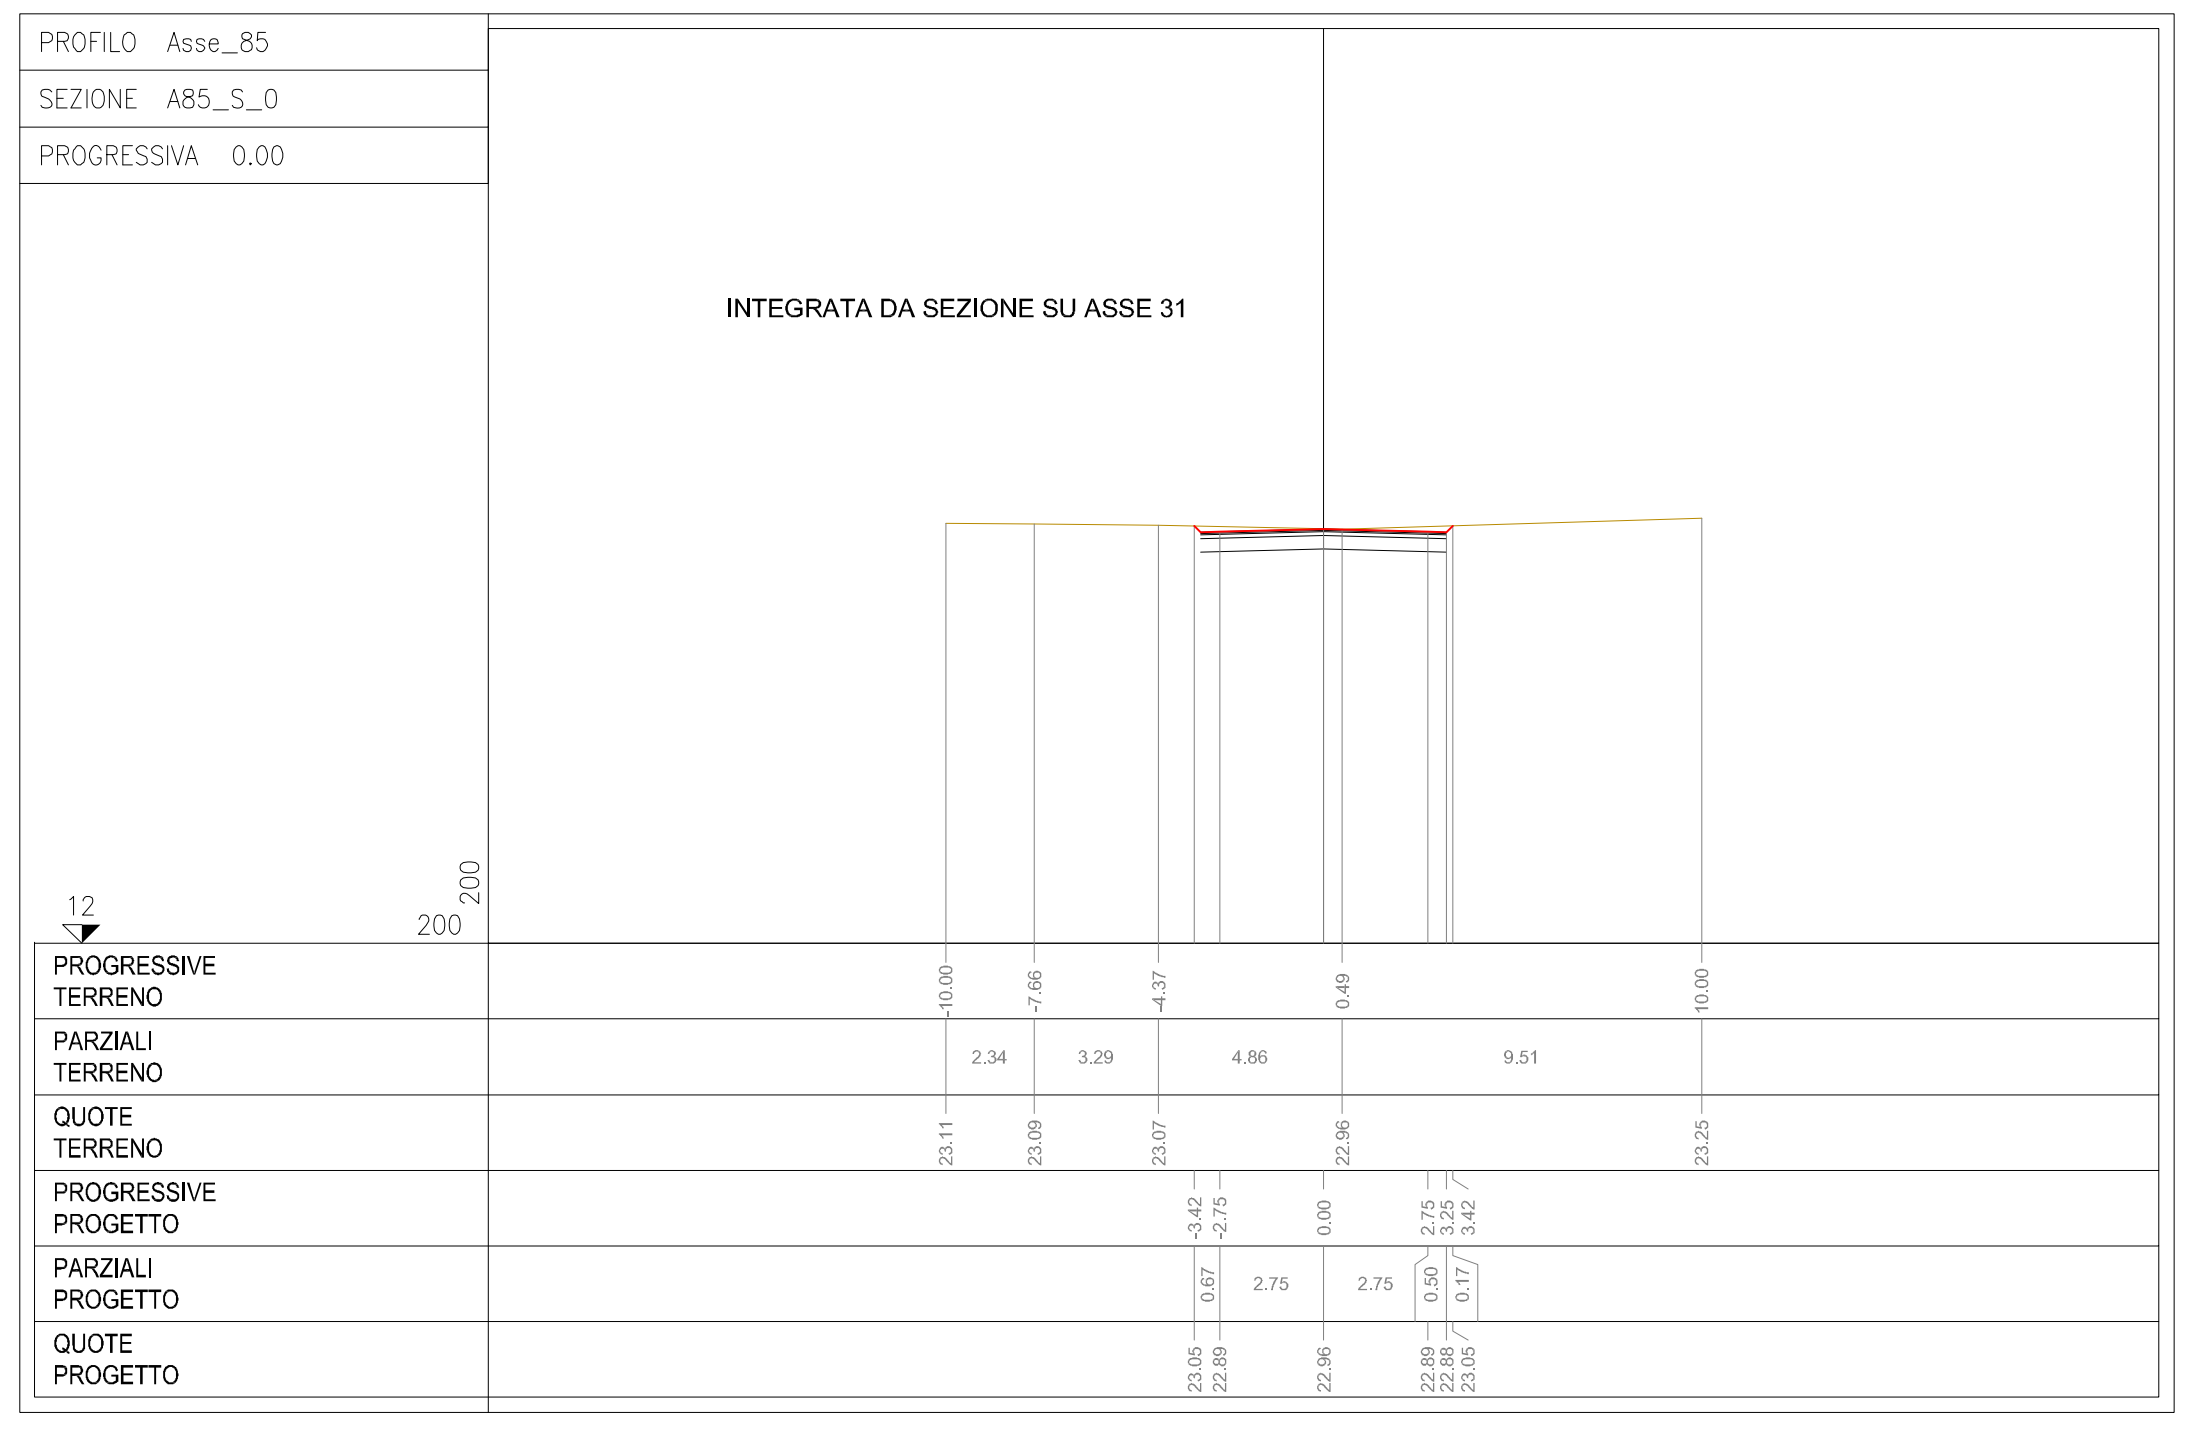
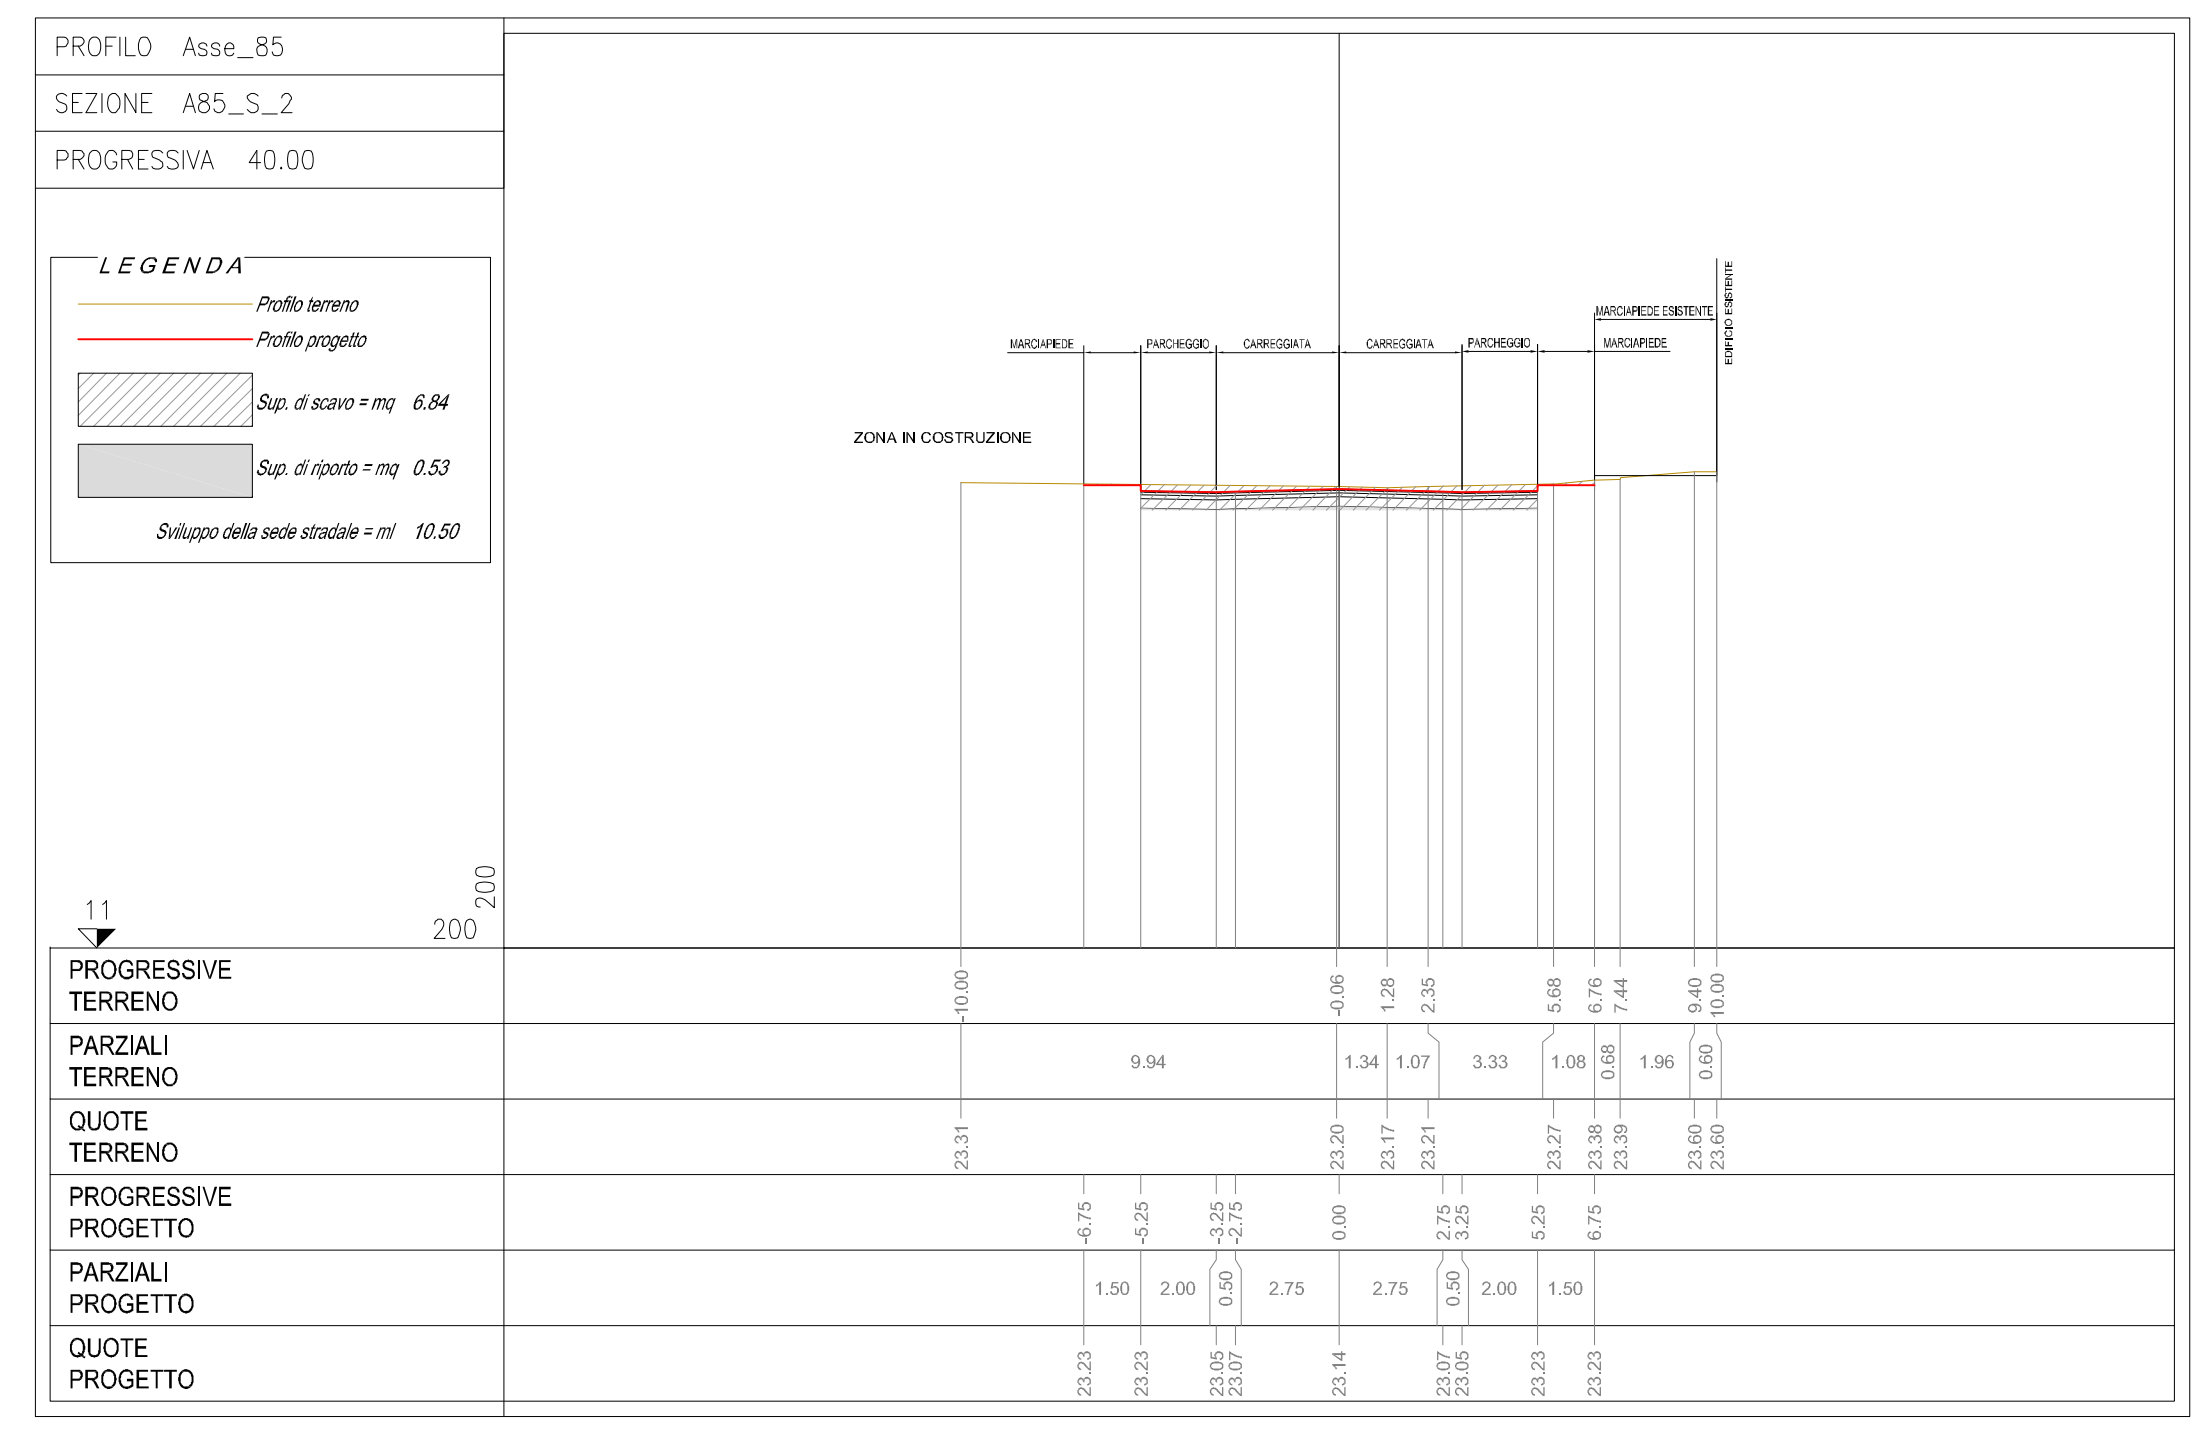


KEY PLAN

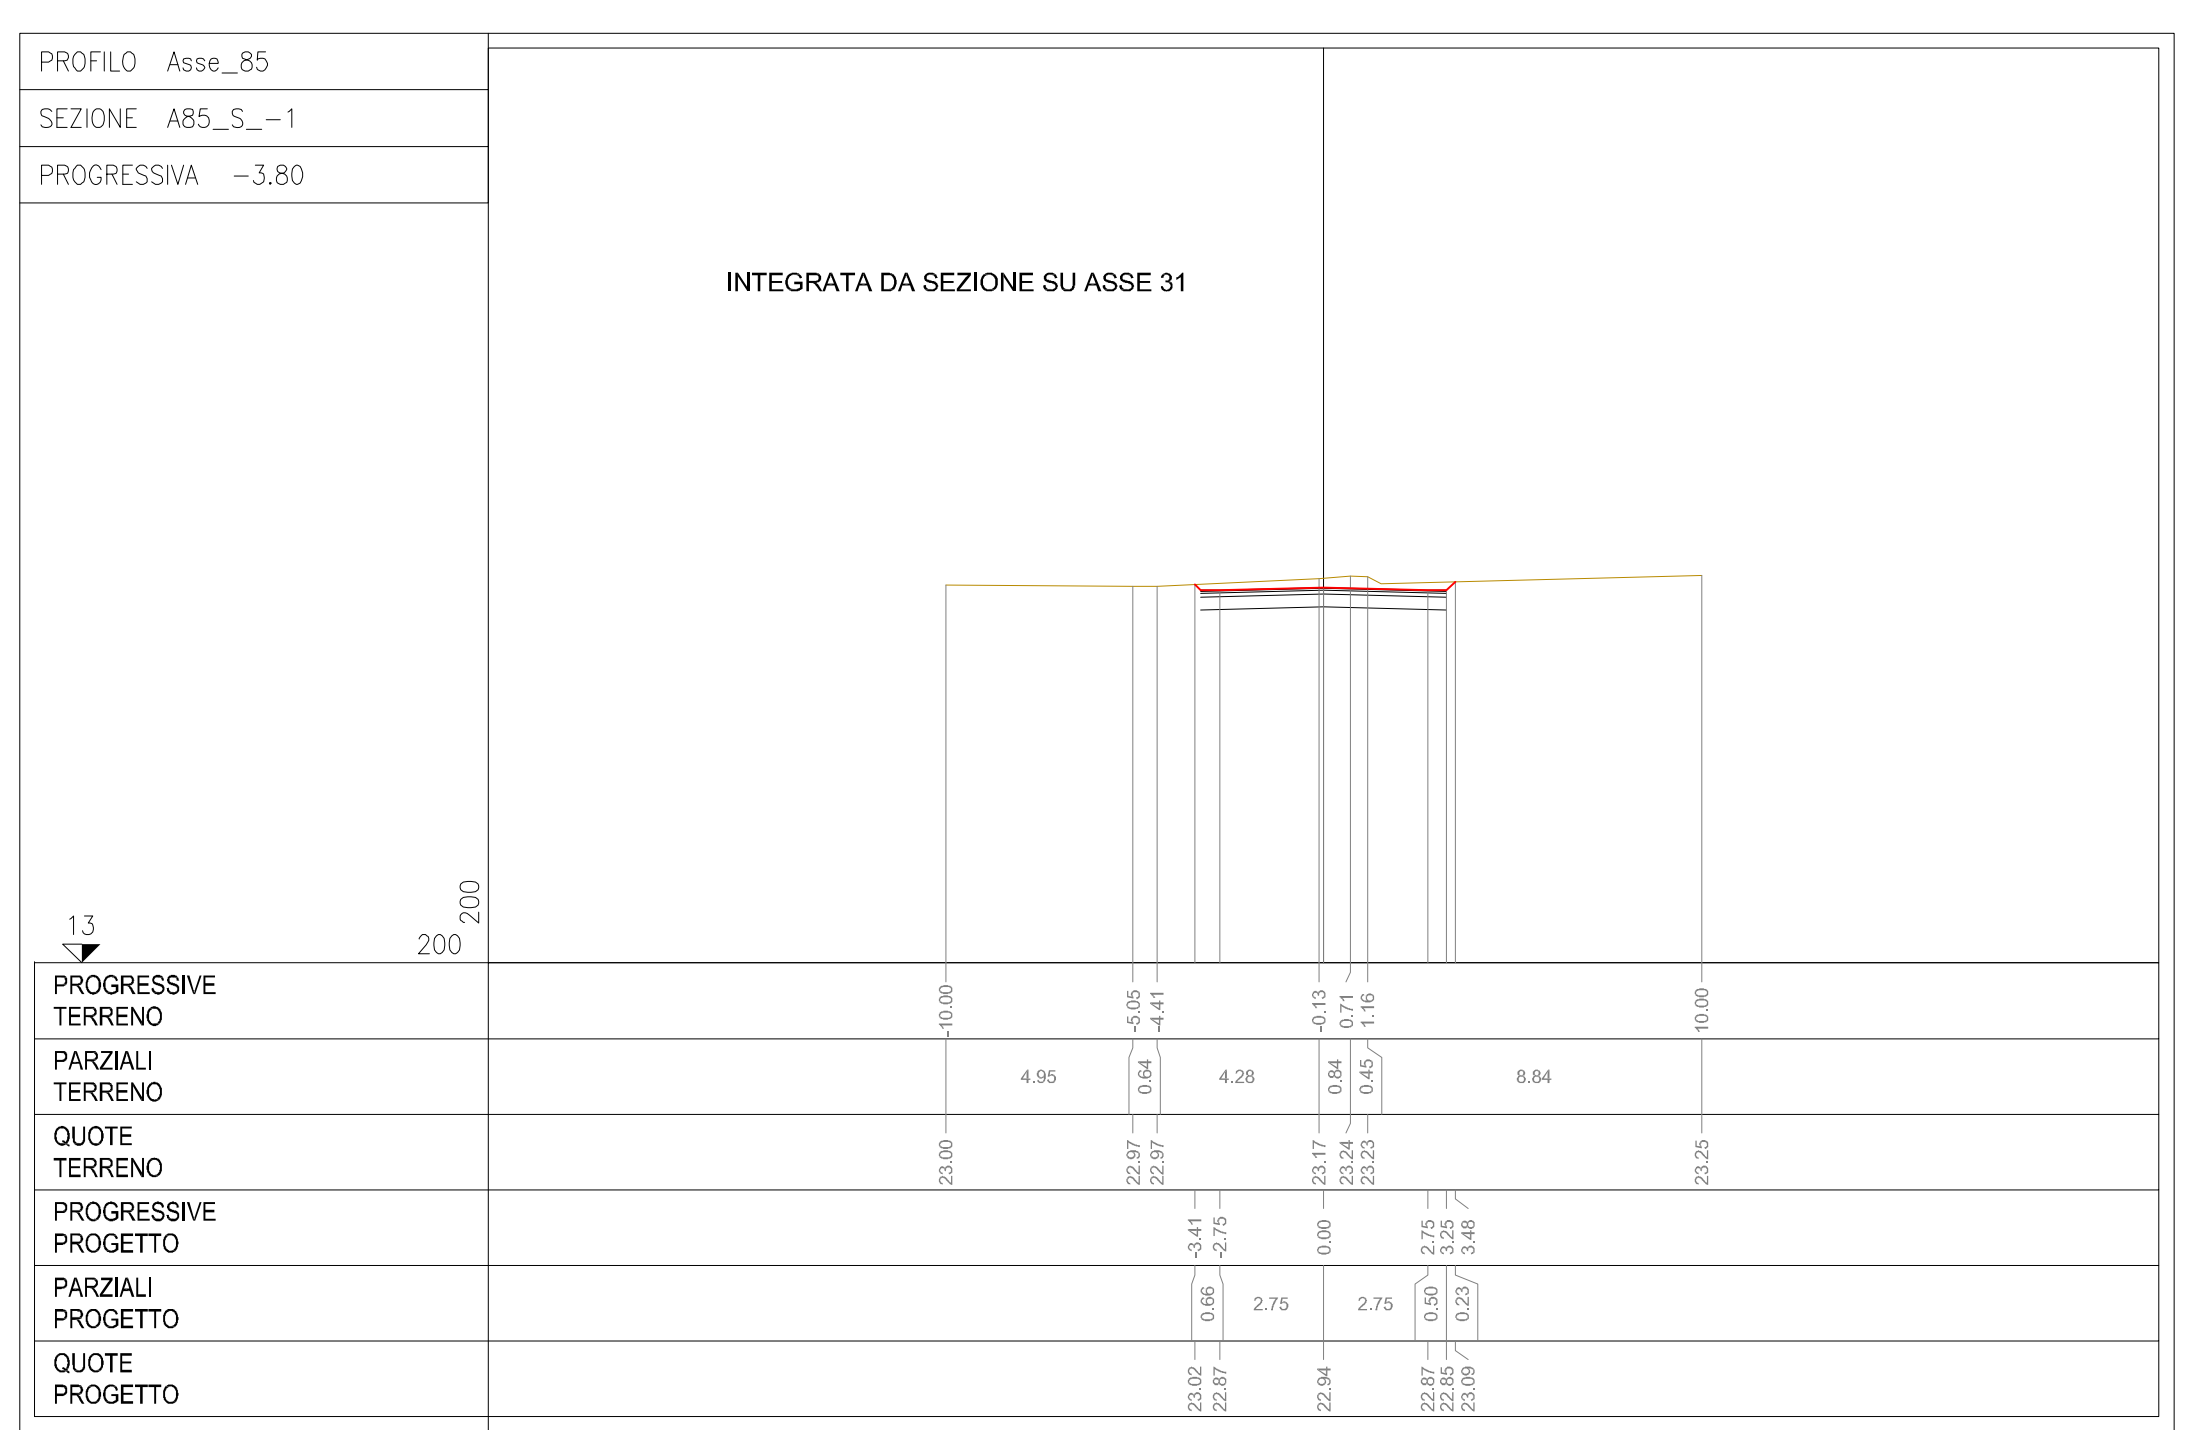

COMUNE DI BARLETTA
Medaglia d'oro al merito civile e militare
Citta' della Disfida

AREA TECNICA - SETTORE LAVORI PUBBLICI
REALIZZAZIONE DI URBANIZZAZIONI PRIMARIE
NEL PIANO DI ZONA DELLA NUOVA 167,
2° E 3° TRIENNIO.
In parziale variante alla viabilità approvata con il P.E.E.P.
Responsabile Unico del Procedimento
Dot. Ing. Sebastiano LONGANO

PROGETTO ESECUTIVO
PROGETTO STRADALE
Tratta 085
Sezioni Trasversali

CODICE ELABORATO: E 085 CS00 TRA SZ 01 REV. B SCALA: 1:200
ACQUA FILE: E085CS00TRAS201B.dwg

CONSORZIO AGGIUDICATARIO:
Ricerca Consorzio Stabils Sud
Il Ragioniere Legale
ReSa Arch

ATTIVITÀ DI PROGETTAZIONE:
VAMS *Ing. Giovanni Vanni*
RESPONSABILE DI PROGETTO:
Dot. Ing. Nicola Sansa

IMPRESA AFFIDATARIA:
COBAR S.p.A.
L'AMMINISTRATORE
VIA ALBANE 248/250ZZ

Responsabili di settore:
Viabilità e opere stradali: Dot. Ing. F. Ferraro
Idraulica ed idrologia: Dot. Ing. A. Amendola
Impianti: Dot. Ing. F. Di Benedetto
Strutture: Dot. Ing. G. Fileni
Sicurezza: Dot. Ing. E. Casarini
Ambiente: Dot. Ing. F. Ferraro
Opere a verde: Arch. M. Rossi
Cartografia: Dot. Ing. E. Casarini
Controllo di Misura: Dot. Ing. M. Cavarrioli
Geologia: Dot. Geol. B. Calcarinè
Appalti ed altri: Dot. Arch. M. Tassinari

REV.	DESCRIZIONE	DATA	DESSIGNATO	VERIFICATO	APPROVATO
A	EMISSIONE PER APPROVAZIONE	Giugno 2015	M. Villanova	F. Ferraro	N. Sansa
B	REVISIONE A SEGUITO ISTRUTTORIA	Luglio 2015	M. Villanova	F. Ferraro	N. Sansa