


KEY PLAN



LEGENDA

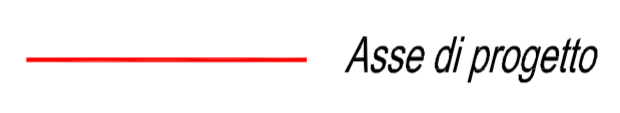

COMUNE DI BARLETTA

Medaglia d'oro al merito civile e militare
Citta' della Disfida

AREA TECNICA - SETTORE LAVORI PUBBLICI
REALIZZAZIONE DI URBANIZZAZIONI PRIMARIE
NEL PIANO DI ZONA DELLA NUOVA 167,
2° E 3° TRIENNIO.

In parziale variante alla viabilità approvata con il P.E.E.P
Responsabile Unico del Procedimento
Dott. Ing. Sebastiano LONGANO



PROGETTO ESECUTIVO PROGETTO STRADALE

Tratta 86
Planimetria di Tracciamento

CODICE ELABORATO: E 086 CS00 TRAPT 01 REV. B SCALA: 1:500
NOME FILE: E086CS00TRAPT01B.dwg

CONSORZIO AGGIUDICATARIO:
Research Consorzio Stabile Scari
Il Rappresentante Legale



IMPRESA AFFIDATARIA
COBAR S.p.A.
L'AMMINISTRATORE
Vito Matteo BAROZZI



ATTIVITA' DI PROGETTAZIONE
VAMS Ingegneria
Via Mezza 104, 00198 - ROMA
RESPONSABILE DI PROGETTO:
Dott. Ing. Niccolò Saraca



Responsabili di settore:
Viabilità e corpo stradale Dott. Ing. F. Ferraro
Idrologia ed Idraulica Dott. Ing. A. Ademollo
Impianti Dott. Ing. F. Di Benedetto
Strutture Dott. Ing. G. Filosa
Geotecnica Dott. Ing. E. Capanna
Sicurezza Dott. Ing. F. Ferraro
Ambiente Dott. G. Falli
Opere a verde Arch. M. Rosali
Carteggiamento Dott. Ing. E. Capanna
Computi e Misure Dott. Ing. M. Colombatti
Geologia Dott. Geol. B. Colonnelli
Architettura ed Urb. Dott. Arch. M. Talaranni

REV.	DESCRIZIONE	DATA	DISEGNATO	VERIFICATO	APPROVATO
A	EMISSIONE PER APPROVAZIONE	Giugno 2015	M. Villanova	F. Ferraro	N. Saraca
B	REVISIONE A SEGUITO ISTRUTTORIA	Luglio 2015	M. Villanova	F. Ferraro	N. Saraca