




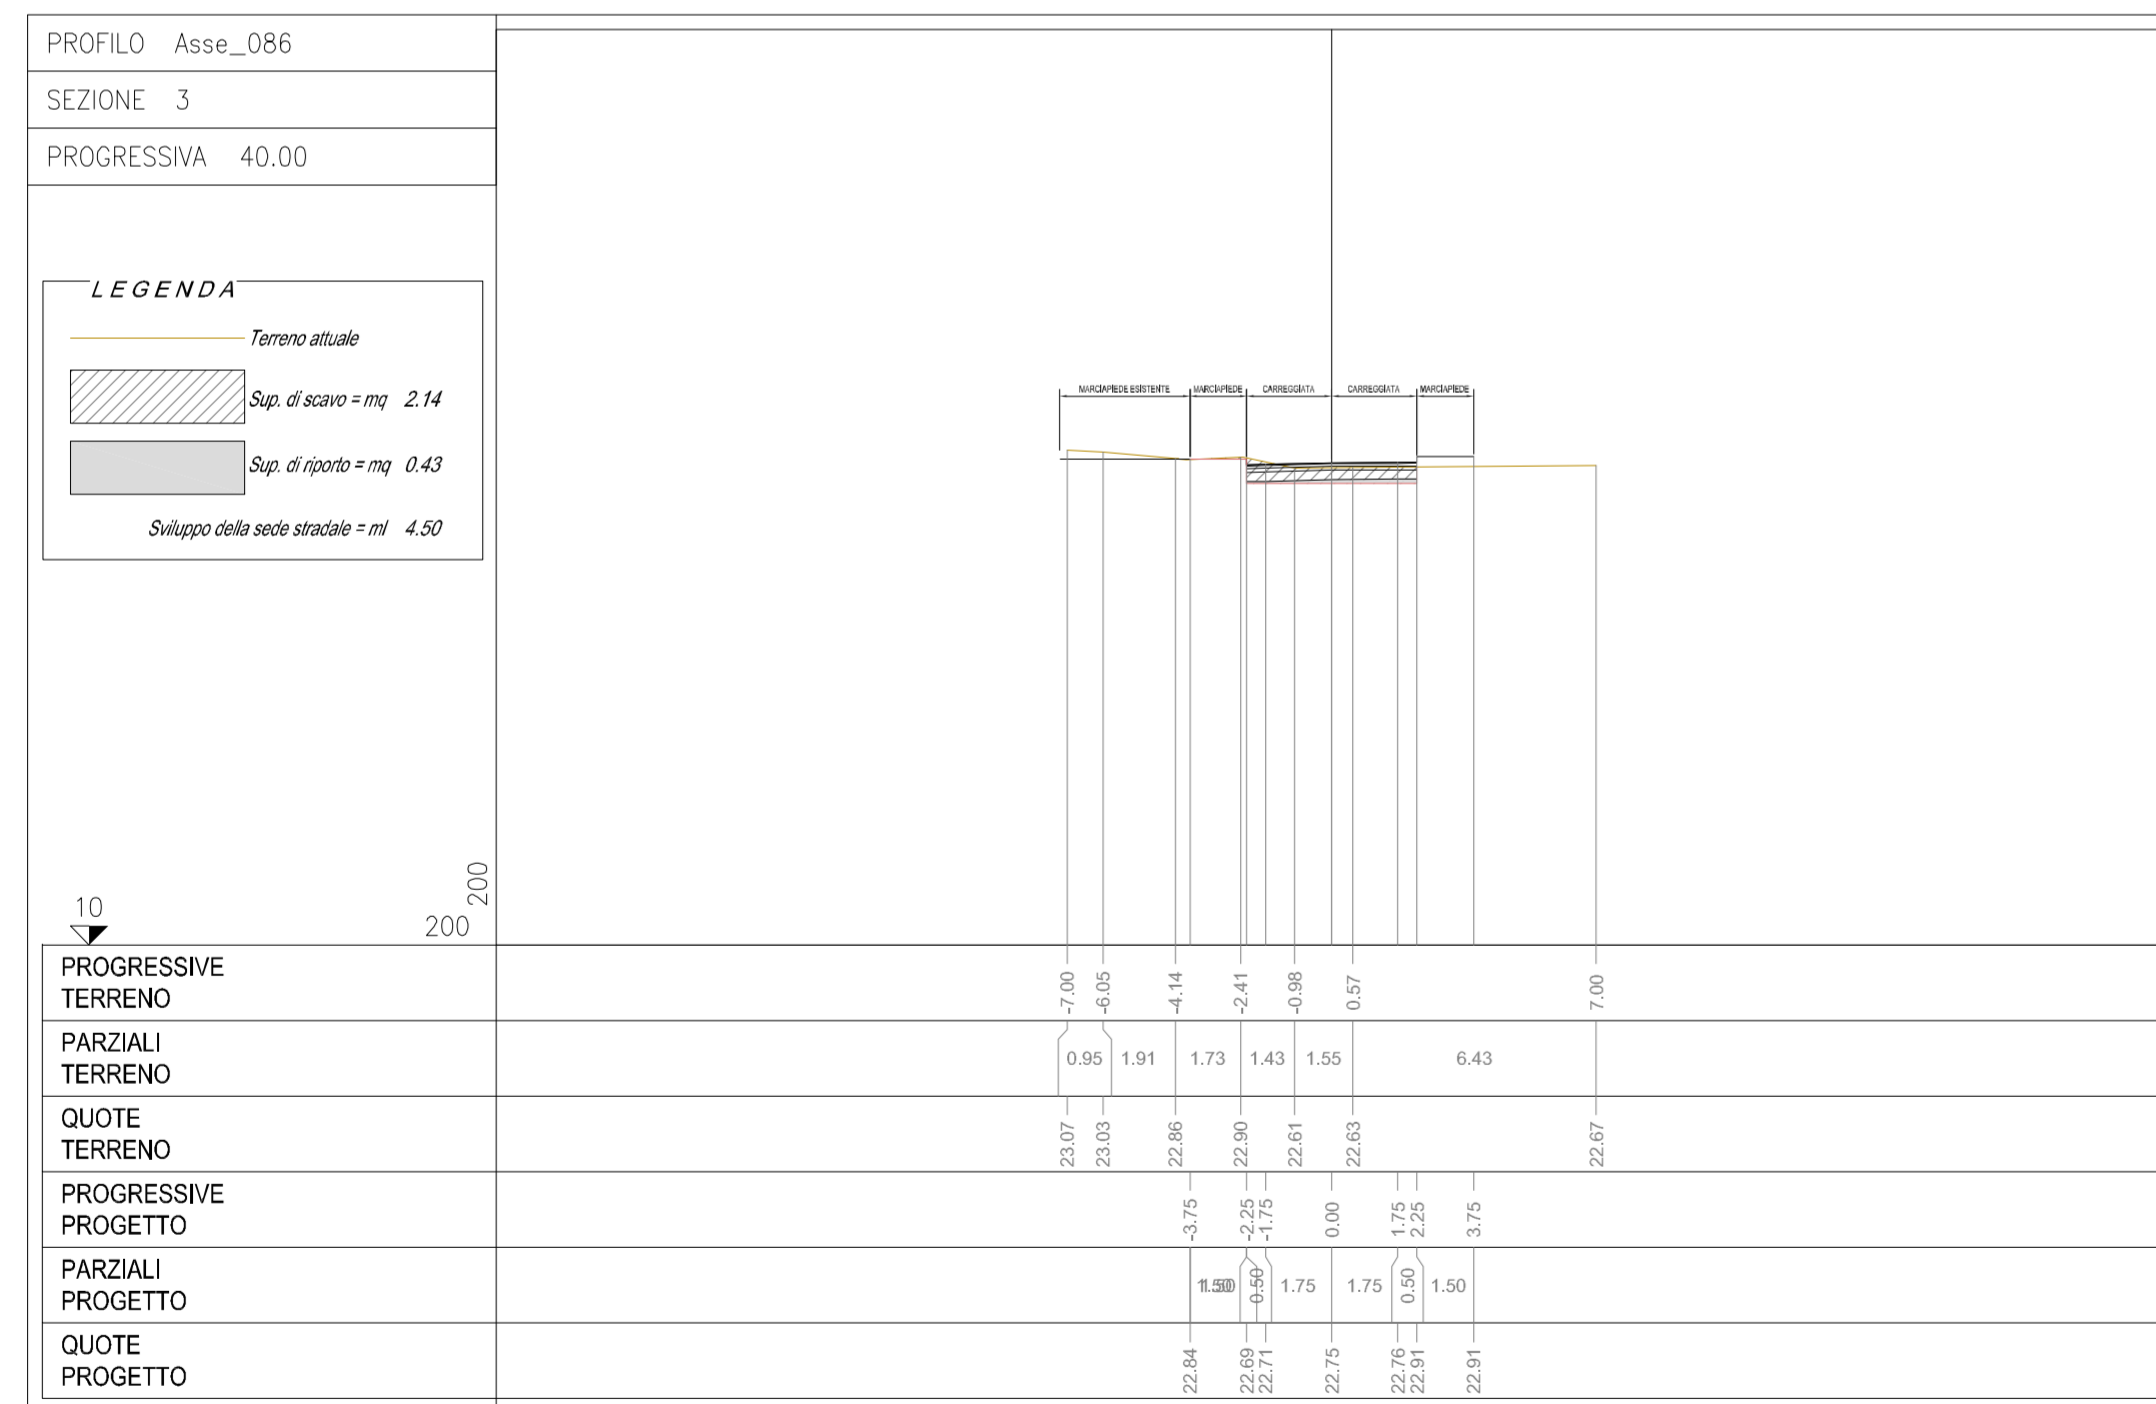

KEY PLAN

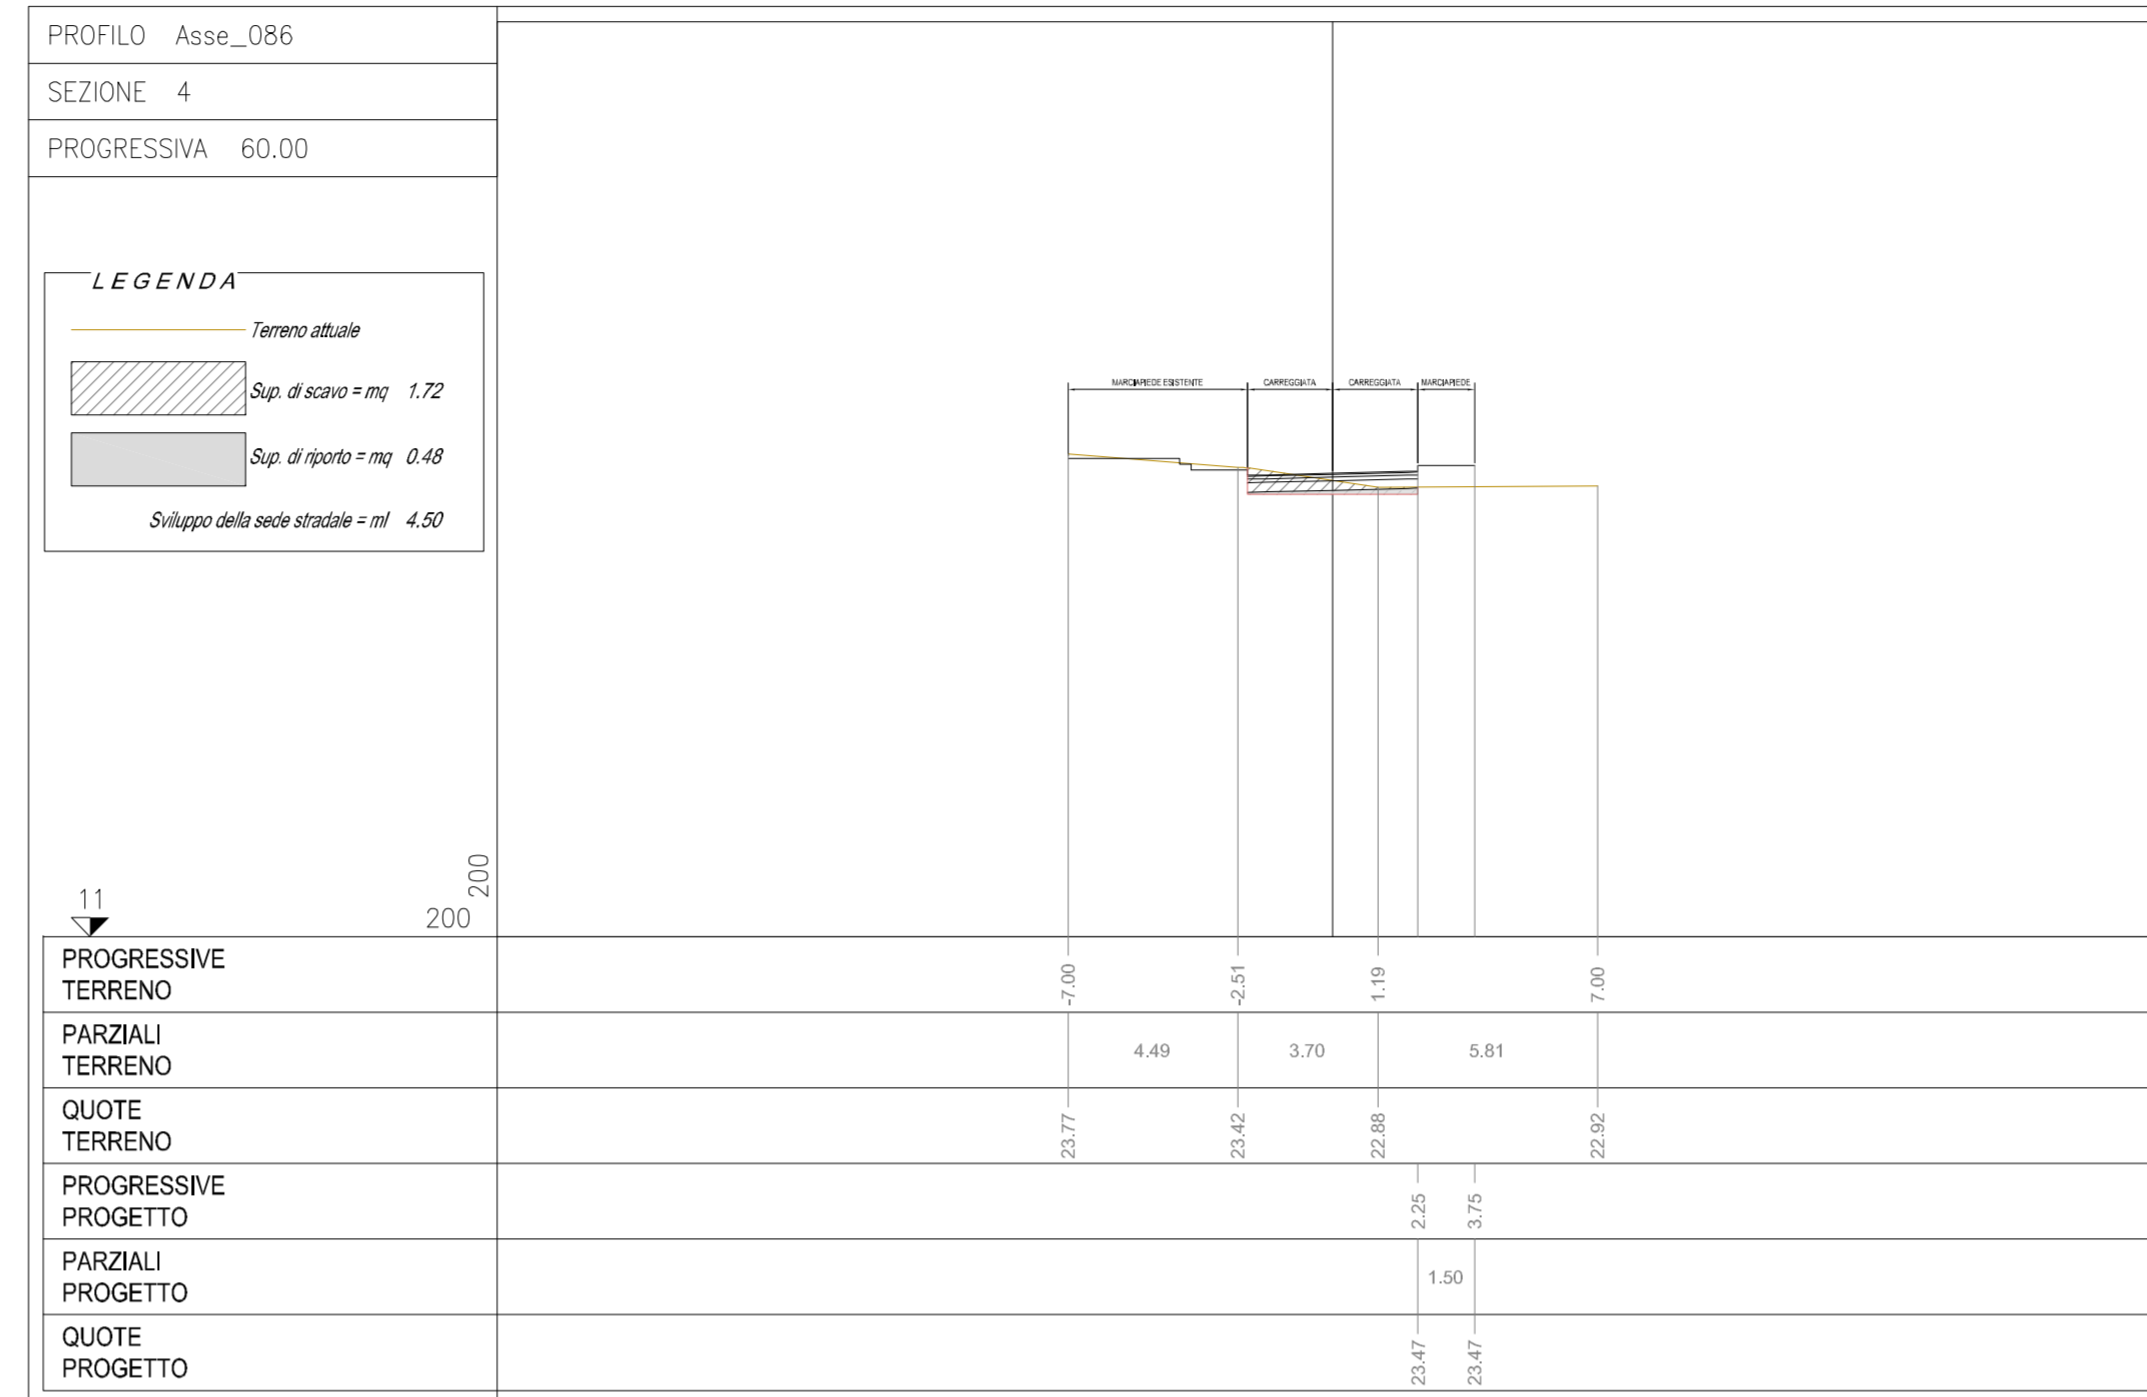

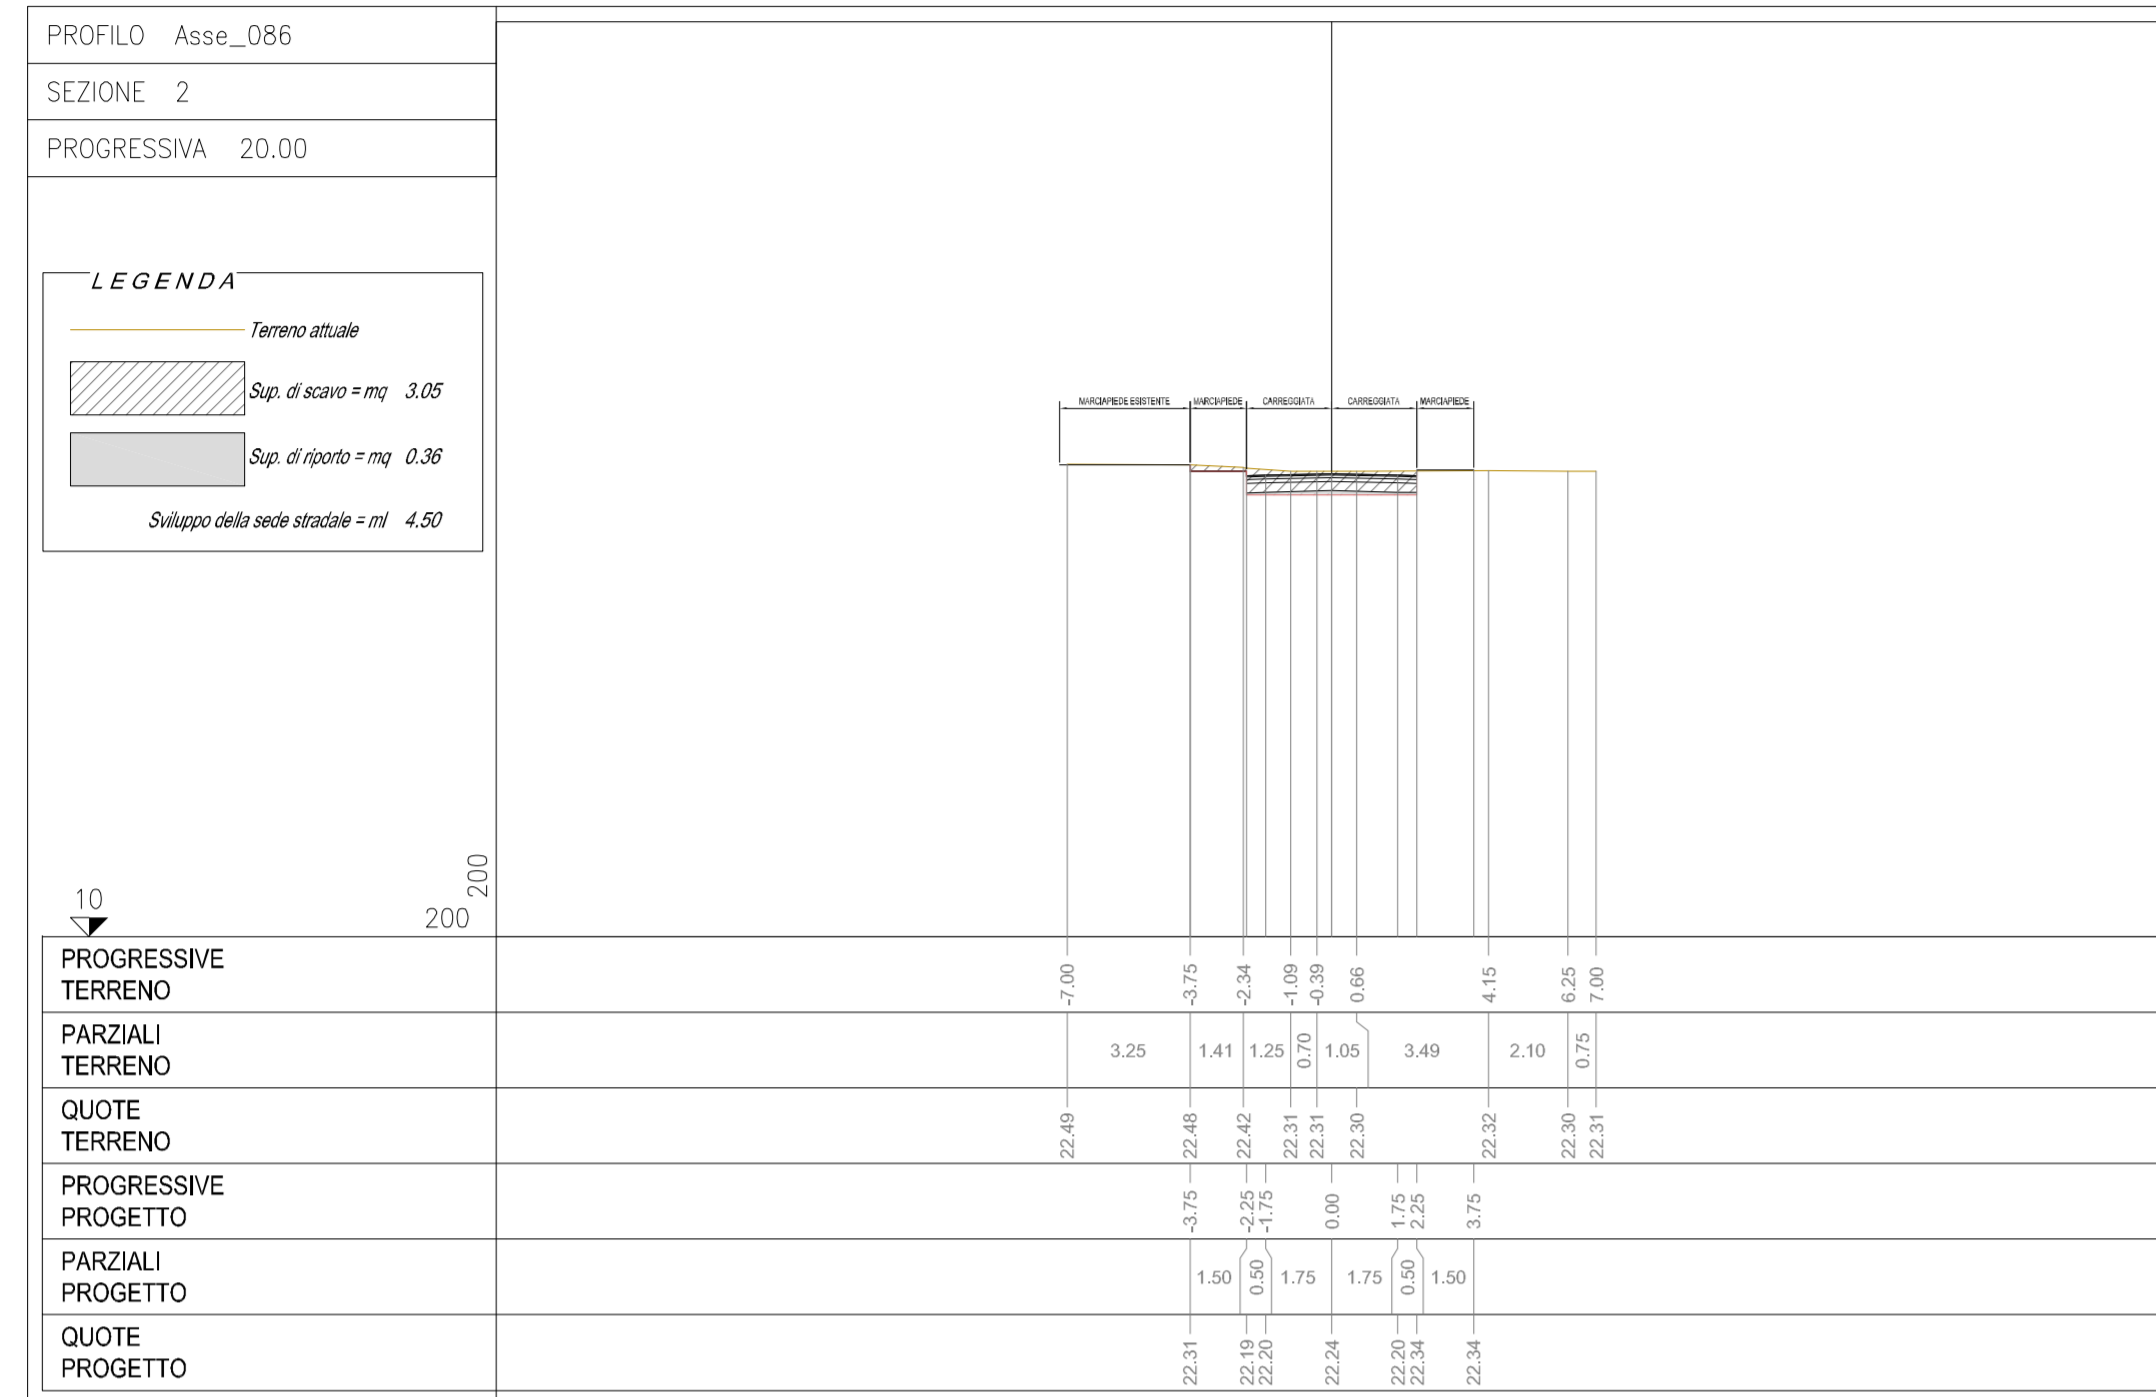

COMUNE DI BARLETTA

Medaglia d'oro al merito civile e militare
Citta' della Disfida

AREA TECNICA - SETTORE LAVORI PUBBLICI

REALIZZAZIONE DI URBANIZZAZIONI PRIMARIE
NEL PIANO DI ZONA DELLA NUOVA 167,
2° E 3° TRIENNIO.

In parziale variante alla viabilità approvata con il P.E.E.P.
Responsabile Unico del Procedimento
Dott. Ing. Sebastiano LONGANO



PROGETTO ESECUTIVO

PROGETTO STRADALE

Tratta 086

Sezioni Trasversali

CODICE ELABORATO: **E 0 8 6 C S I 0 0 T R A S I Z 0 1** REV. **B** SCALA: 1:200
NOME FILE: E086CS00TRASZ01B.dwg

CONSORZIO AGGIUDICATARIO: Research Consorzio Stabile Scazi
Il Rappresentante Legale

IMPRESA AFFIDATARIA: **COBAR S.p.A.**
L'AMMINISTRATORE Vito Matteo BAROZZI

ATTIVITÀ DI PROGETTAZIONE: **VAMS** *ingegneria*
Via Mezza 104, 00188 - ROMA

RESPONSABILE DI PROGETTO: Dott. Ing. Niccolò SARACA

Responsabili di settore:
Visibilità e corpo stradale: Dott. Ing. F. Ferraro
Idraulica ed Idraulica: Dott. Ing. A. Adernello
Impianti: Dott. Ing. F. Di Benedetto
Strutture: Dott. Ing. G. Filosa
Geotecnica: Dott. Ing. E. Casanna
Sicurezza: Dott. Ing. F. Ferraro
Ambiente: Dott. G. Politi
Opere a verde: Arch. M. Rosati
Cantierizzazione: Dott. Ing. E. Casanna
Computi e Misura: Dott. Ing. M. Colombetti
Geologia: Dott. Geol. B. Colommi
Architettura ed Urb.: Dott. Arch. M. Tataranni

REV.	DESCRIZIONE	DATA	DISEGNATO	VERIFICATO	APPROVATO
A	EMISSIONE PER APPROVAZIONE	Giugno 2015	M.Villanova	F. Ferraro	N.Saraca
B	REVISIONE A SEGUITO ISTRUTTORIA	Luglio 2015	M.Villanova	F. Ferraro	N.Saraca