

VERTICE

Pr	300.000
Op	21.464
Pe	-0.00424
Pu	0.006807
Delta p	500.034
Rv	2.5000
Pv	0.0005
Pv	297.415
Pv	302.596

VERTICE

Pr	171.820
Op	22.041
Pe	-0.00184
Pu	-0.00027
Delta p	500.034
Rv	2.5000
Pv	0.0008
Pv	171.203
Pv	172.428

VERTICE

Pr	0.001
Op	22.357
Pe	-0.00184
Pu	-0.00184
Delta p	-0.00184
Rv	-0.00184
Pv	-0.00184
Pv	-0.00184
Pv	-0.00184

C 27


R	19.7
Ac	45.453
Tan	8.2
Sv	15.638
Fr	1.3
Co	15.24

V 65

N	1.00
A	15.00
Sv	11.41
AngF	16.5652
m	0.27
TI	7.64
Tc	3.83

V 65

N	1.00
A	15.00
Sv	11.41
AngF	16.5652
m	0.27
TI	7.64
Tc	3.83

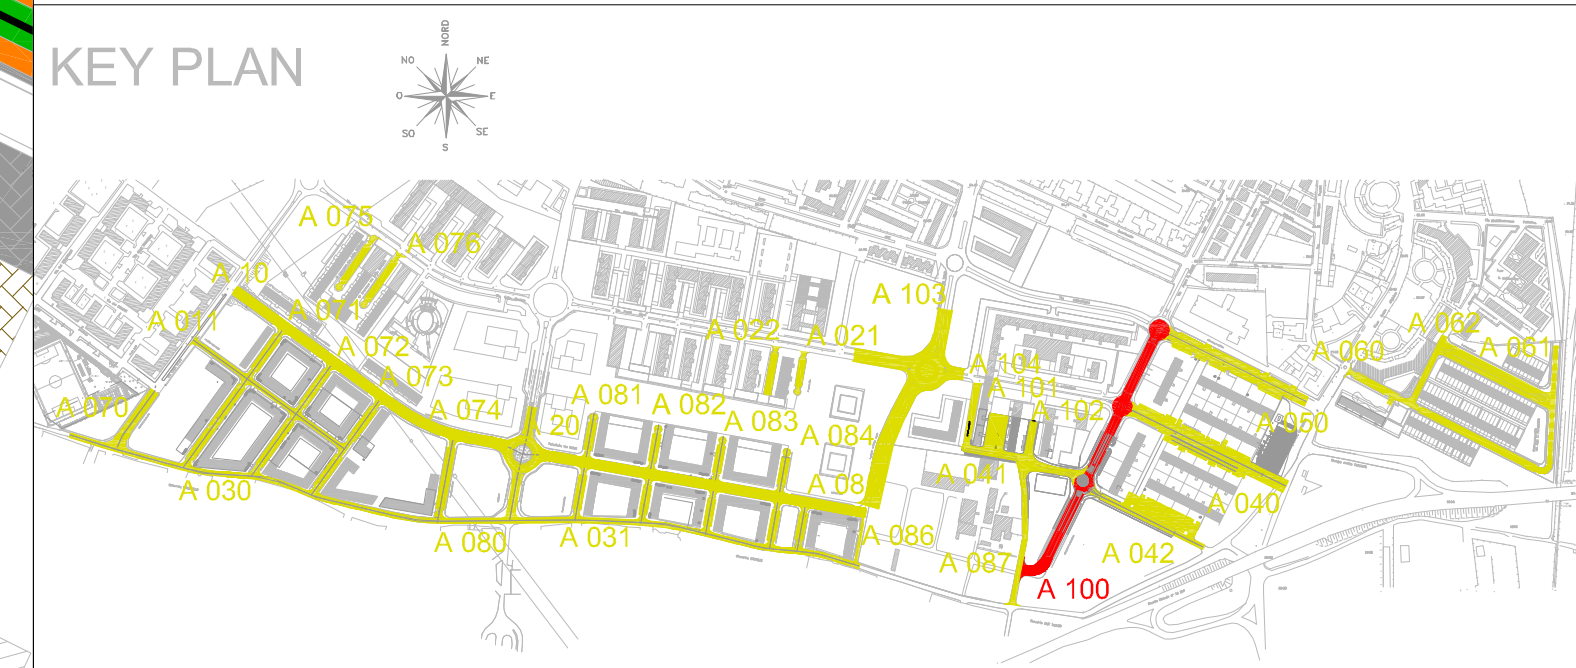

LEGENDA

— Asse di progetto

COMUNE DI BARLETTA
 Medaglia d'oro al merito civile e militare
 Città' della Disfida

AREA TECNICA - SETTORE LAVORI PUBBLICI
 REALIZZAZIONE DI URBANIZZAZIONI PRIMARIE
 NEL PIANO DI ZONA DELLA NUOVA 167,
 2° E 3° TRIENNIO.
 In parziale variante alla viabilità approvata con il P.E.E.P.
 Responsabile Unico del Procedimento
 Dott. Ing. Sebastiano LONGANO



PROGETTO ESECUTIVO
PROGETTO STRADALE
 Tratta 100

CODICE LABORATO	E 100 CS00 TRAPT01 B	SCALE	1:500
CONSORZIO AGGIUDICATARIO	Consorzio Aggregato di Barletta	ACQUE FILE	E100CS00TRAPT01B.dwg
IMPRESA AFFIDATARIA	COBAR S.p.A.	RESPONSABILI DI SETTORE:	Urbanistica: Dott. Ing. F. Ferraro Idrologia ed Idraulica: Dott. Ing. A. Amendola Impianti: Dott. Ing. F. Di Benedetto Strutture: Dott. Ing. G. Filippi Geotecnica: Dott. Ing. E. Casarini Sicurezza: Dott. Ing. F. Ferraro Opere e Verde: Arch. M. Biondi Cartografia: Dott. Ing. E. Casarini Controllo e Misura: Dott. Ing. M. Calombrino Geologia: Dott. Geol. B. Calombrino Archeologia ed Uti: Dott. Arch. M. Tassinari
REVISIONI	A. EMISSIONE PER APPROVAZIONE B. REVISIONE A SEGUITO ISTRUTTORIA	DATA	Disegnato: 2015 Verificato: 2015
DESIGNATO	M. Villanova	VERIFICATO	F. Ferraro
APPROVATO	N. Sanna		N. Sanna