


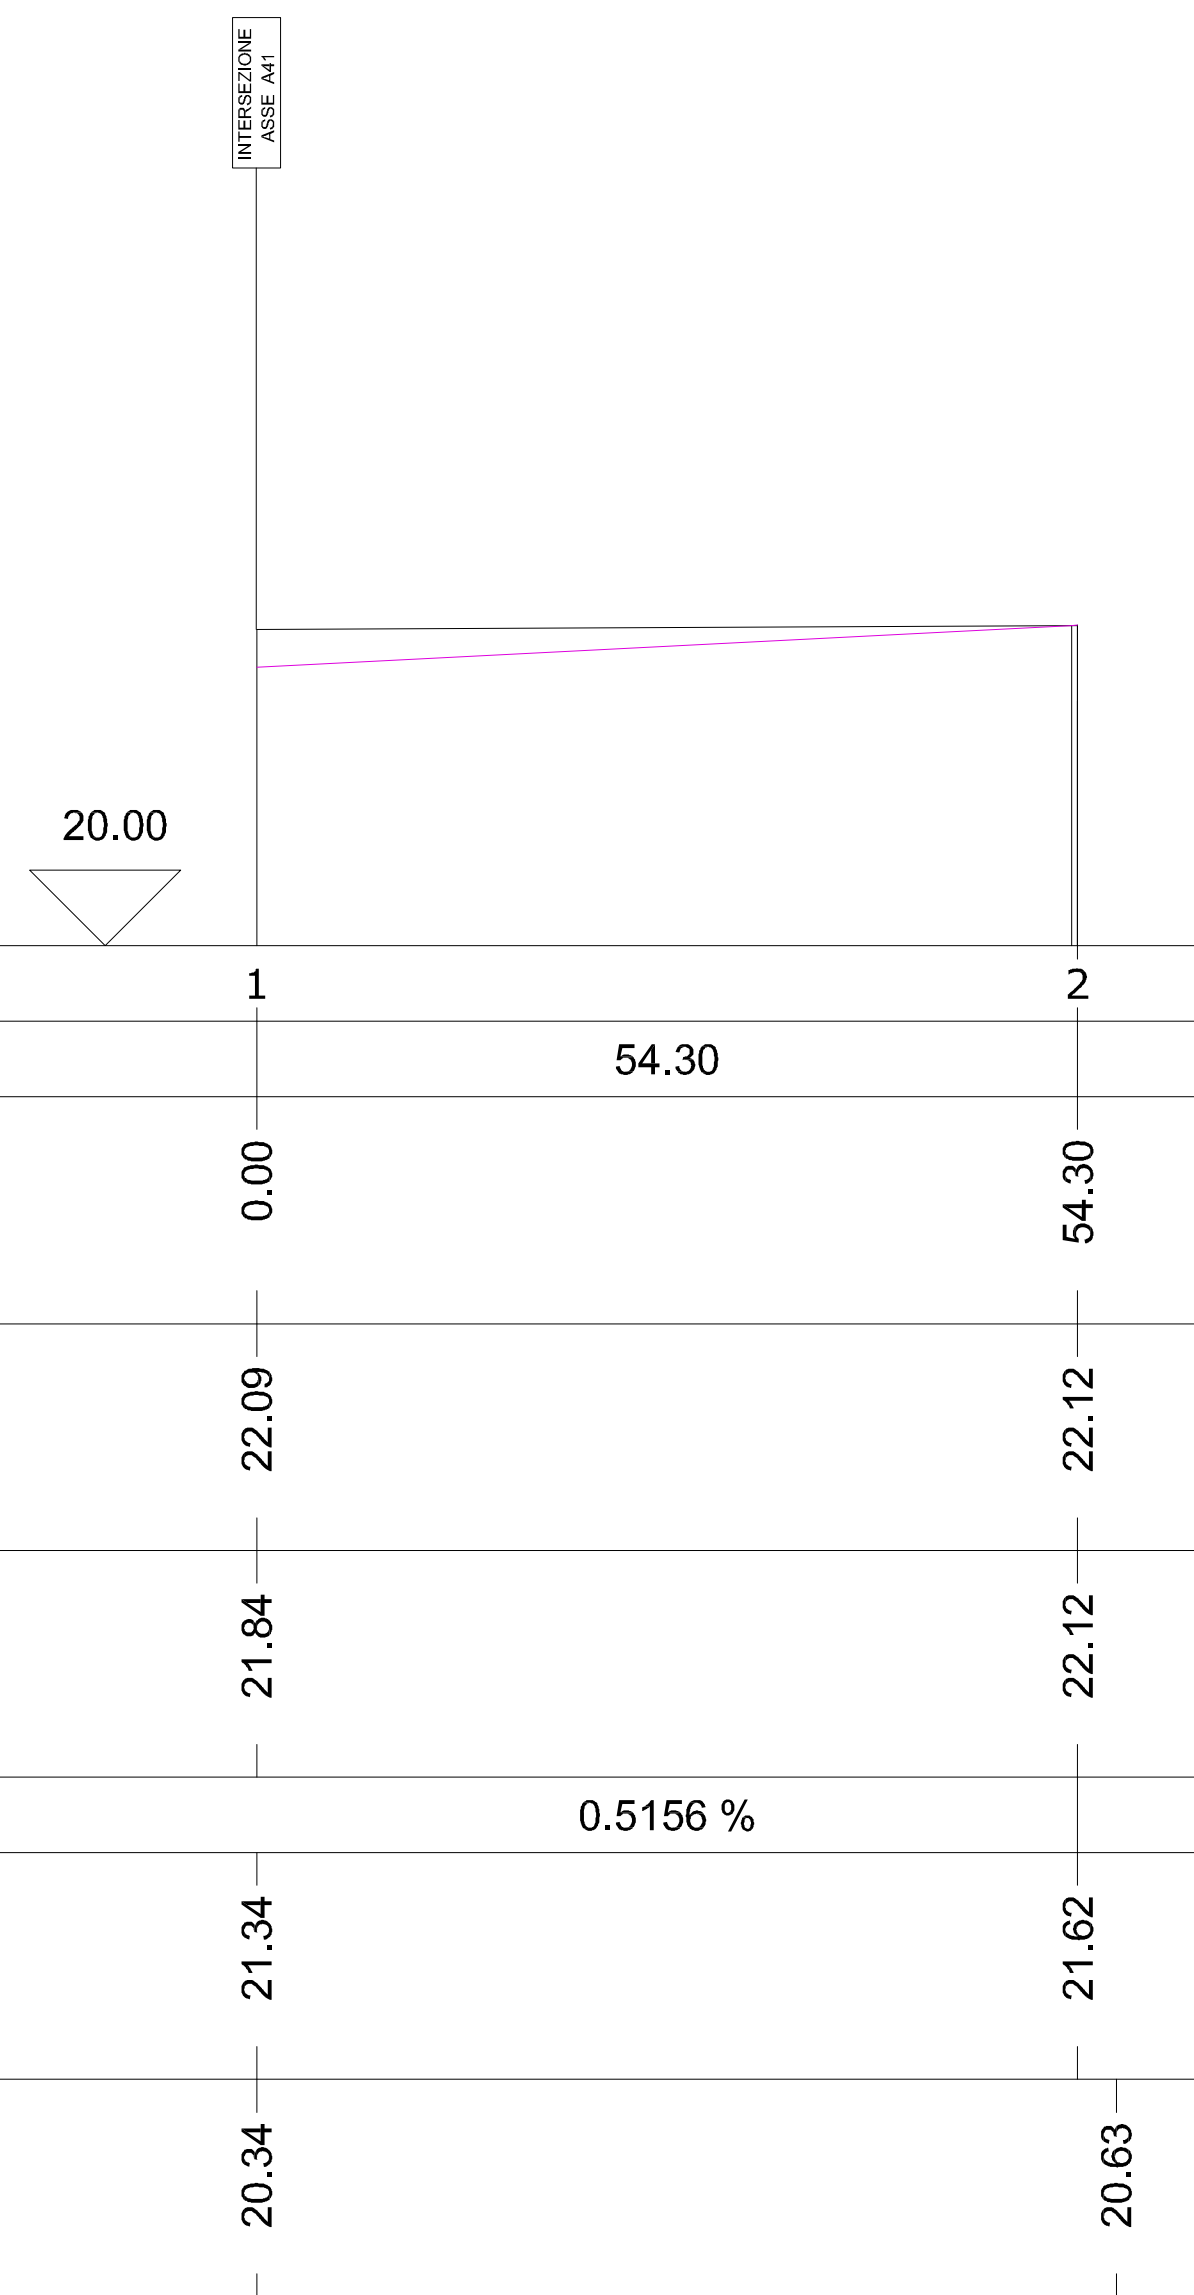

SCALA X 1 : 500
 SCALA Y 1 : 100



COMUNE DI BARLETTA

Medaglia d'oro al merito civile e militare
 Città' della Disfida

AREA TECNICA - SETTORE LAVORI PUBBLICI
 REALIZZAZIONE DI URBANIZZAZIONI PRIMARIE
 NEL PIANO DI ZONA DELLA NUOVA 167,
 2° E 3° TRIENNIO.

In parziale variante alla viabilità approvata con il P.E.E.P.
 Responsabile Unico del Procedimento
 Dott. Ing. Sebastiano LONGANO



PROGETTO ESECUTIVO PROGETTO STRADALE

Tratta 102
 Profilo longitudinale

CODICE ELABORATO: **E 102 CS00 TRA FL 01** REV. **B** SCALA: 1:500/1:100
 NOME FILE: E102CS00TRAFL01B.dwg

| | | | |
|---|--|---|--|
| CONSORZIO AGGIUDICATARIO: Research Consorzio Stabile Scazi <i>Il Rappresentante Legale</i> | | ATTIVITA' DI PROGETTAZIONE RESPONSABILE DI PROGETTO: Dott. Ing. Niccolò Saraca | Responsabili di settore: Visibilità e corpo stradale: Dott. Ing. F. Ferraro Idrologia ed Idraulica: Dott. Ing. A. Adernello Impianti: Dott. Ing. F. Di Benedetto Strutture: Dott. Ing. G. Filosa Geotecnica: Dott. Ing. E. Capanna Sicurezza: Dott. Ing. F. Ferraro Ambiente: Dott. G. Politi Opere a verde: Arch. M. Rosati Caratterizzazione: Dott. Ing. E. Capanna Computi e Misure: Dott. Ing. M. Colombetti Geologia: Dott. Geol. B. Colomnelli Architettura ed Urb.: Dott. Arch. M. Tataranni |
| IMPRESA AFFIDATARIA COBAR S.p.A. L'AMMINISTRATORE Vito Matteo BAROZZI | | | |

| REV. | DESCRIZIONE | DATA | DISEGNATO | VERIFICATO | APPROVATO |
|------|---------------------------------|-------------|-------------|------------|-----------|
| A | EMISSIONE PER APPROVAZIONE | Giugno 2015 | M.Villanova | F. Ferraro | N.Saraca |
| B | REVISIONE A SEGUITO ISTRUTTORIA | Luglio 2015 | M.Villanova | F. Ferraro | N.Saraca |