


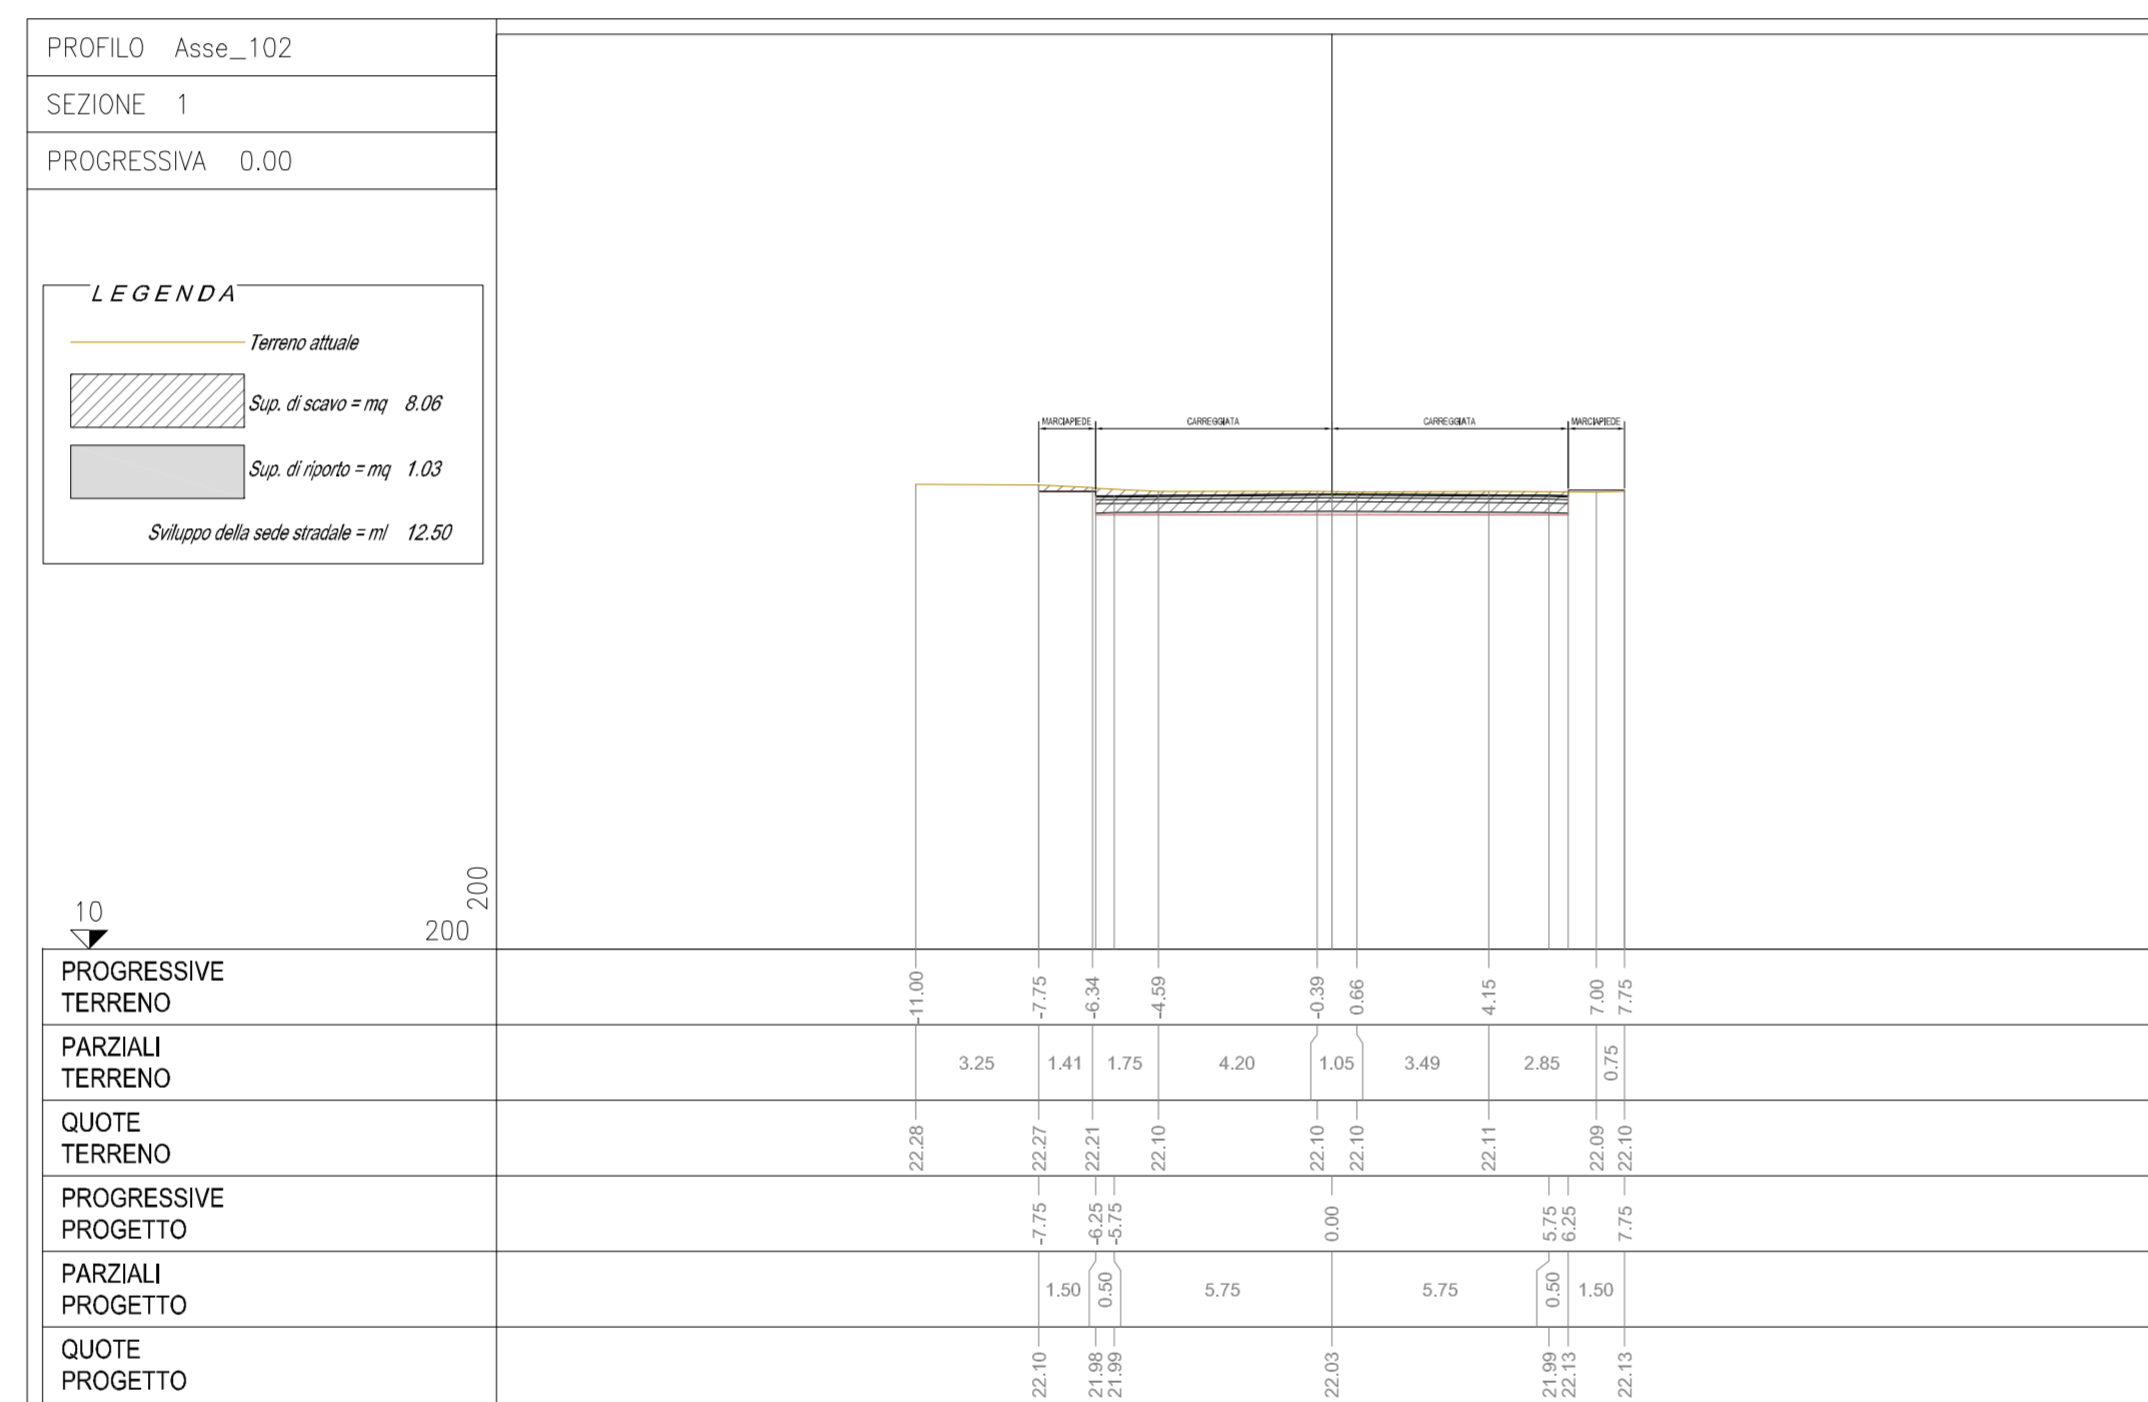

KEY PLAN



COMUNE DI BARLETTA
Medaglia d'oro al merito civile e militare
Citta' della Disfida

AREA TECNICA - SETTORE LAVORI PUBBLICI
REALIZZAZIONE DI URBANIZZAZIONI PRIMARIE
NEL PIANO DI ZONA DELLA NUOVA 167,
2° E 3° TRIENNIO.
In parziale variante alla viabilità approvata con il P.E.E.P.
Responsabile Unico del Procedimento
Dott. Ing. Sebastiano LONGANO



PROGETTO ESECUTIVO
PROGETTO STRADALE
Tratta 102
Sezioni Trasversali

CODICE ELABORATO: E 102 CS00 TRA SZ 01		REV. B	SCALA: 1:200	NOME FILE: E102CS00TRASZ01B.dwg	
CONSORZIO AGGIUDICATARIO: Research Consorzio Stabile Scazi Il Rappresentante Legale		ATTIVITÀ DI PROGETTAZIONE VAMS Ingegneria Via Mezza 104, 00188 - ROMA RESPONSABILE DI PROGETTO: Dott. Ing. Niccolò Saraca		Responsabili di settore: Visibilità e corpo stradale: Dott. Ing. F. Ferraro Idrologia ed Idraulica: Dott. Ing. A. Adernello Impianti: Dott. Ing. F. Di Benedetto Strutture: Dott. Ing. G. Filosa Geotecnica: Dott. Ing. E. Caspanna Sicurezza: Dott. Ing. F. Ferraro Ambiente: Dott. G. Politi Opere a verde: Arch. M. Rosati Caratterizzazione: Dott. Ing. E. Caspanna Computi e Misura: Dott. Ing. M. Colombetti Geologia: Dott. Geol. B. Colomnelli Architettura ed Urb.: Dott. Arch. M. Tataranni	
IMPRESA AFFIDATARIA COBAR S.p.A. L'AMMINISTRATORE Vito Matteo BAROZZI		ORDINE INGEGNERI N. 23061 Dott. Ing. NICCOLO' SARACA			
REV.	DESCRIZIONE	DATA	DISEGNATO	VERIFICATO	APPROVATO
A	EMISSIONE PER APPROVAZIONE	Giugno 2015	M.Villanova	F. Ferraro	N.Saraca
B	REVISIONE A SEGUITO ISTRUTTORIA	Luglio 2015	M.Villanova	F. Ferraro	N.Saraca