

V 3

N	1.00
A	20.00
Sv	8.00
AngF	4.5837
m	0.05
TI	5.34
Tc	2.67

V 2

N	1.00
A	54.00
Sv	18.23
AngF	3.2667
m	0.09
TI	12.16
Tc	6.08

V 2


N	1.00
A	54.00
Sv	18.23
AngF	3.2667
m	0.09
TI	12.16
Tc	6.08

C 2

R	50.00
Ac	11.50
Tan	
Sv	1
Fr	
Co	1

C 1

R	159.91
Ac	10.0671
Tan	14.09
Sv	28.10
Fr	0.62
Co	28.06

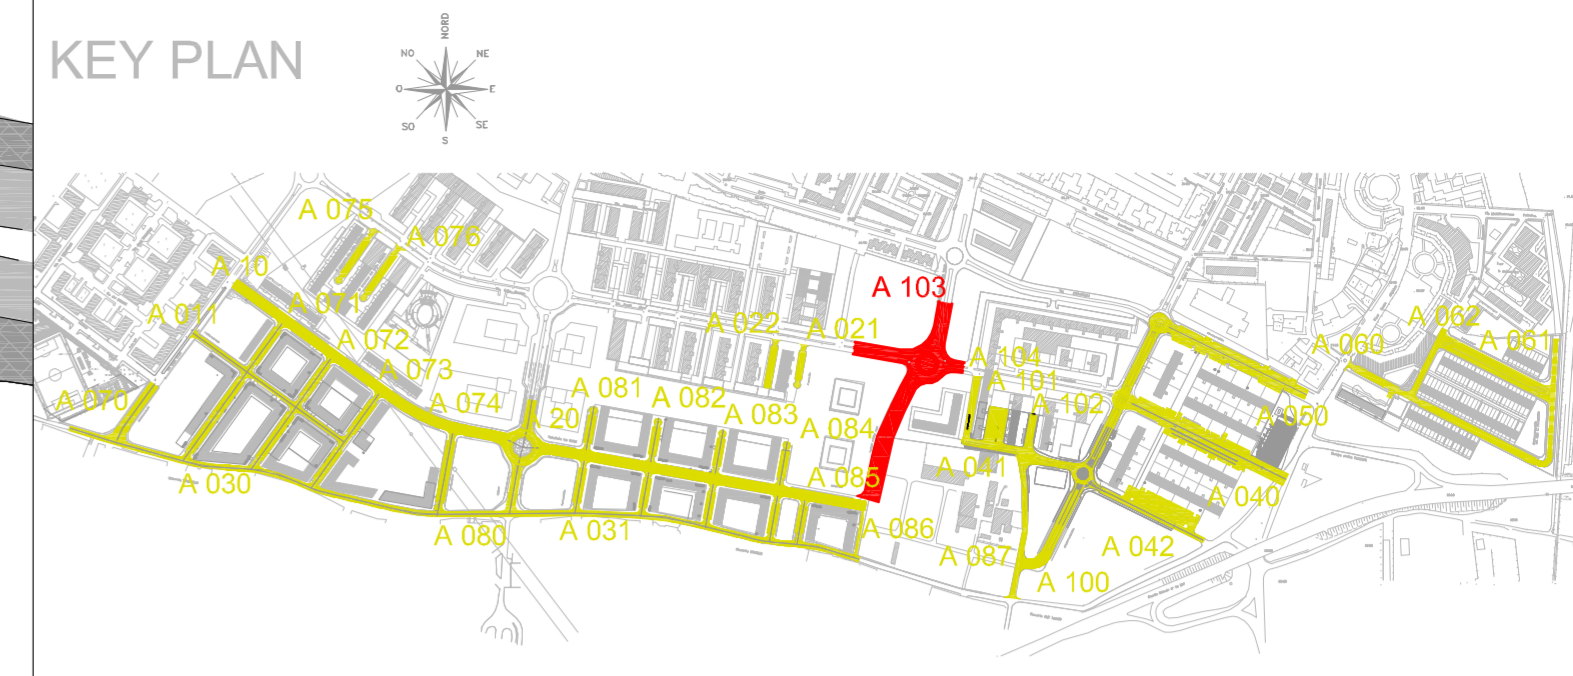

**LEGENDA**

— Asse di progetto



**COMUNE DI BARLETTA**  
 Medaglia d'oro al merito civile e militare  
 Citta' della Disfida

**AREA TECNICA - SETTORE LAVORI PUBBLICI**  
 REALIZZAZIONE DI URBANIZZAZIONI PRIMARIE  
 NEL PIANO DI ZONA DELLA NUOVA 167,  
 2° E 3° TRIENNIO.

In parziale variante alla viabilità approvata con il P.E.E.P  
 Responsabile Unico del Procedimento  
 Dott. Ing. Sebastiano LONGANO



**PROGETTO ESECUTIVO**  
**PROGETTO STRADALE**  
 Tratta 103  
 Planimetria di Tracciamento

CODICE ELABORATO: E 103 CS00 TRAPT 01 REV. B SCALA: 1:500  
 NOME FILE: E103CS00TRAPT01B.dwg

CONSORZIO AGGIUDICATARIO:  
 Research Consorzio Stabile Scari  
 Il Rappresentante Legale

IMPRESA AFFIDATARIA:  
**COBAR S.p.A.**  
 L'AMMINISTRATORE  
 Vito Matteo BAROZZI

ATTIVITA' DI PROGETTAZIONE:  
**VAMS** Ingegneria  
 Via Mazzini 104, 00198 - ROMA  
 RESPONSABILE DI PROGETTO:  
 Dott. Ing. Niccolò Saraca

Responsabili di settore:  
 Viabilità e corpo stradale Dott. Ing. F. Ferraro  
 Idrologia ed Idraulica Dott. Ing. A. Ademollo  
 Impianti Dott. Ing. F. Di Benedetto  
 Strutture Dott. Ing. G. Filosa  
 Geotecnica Dott. Ing. E. Capanna  
 Sicurezza Dott. Ing. F. Ferraro  
 Ambiente Dott. G. Falini  
 Opere a verde Arch. M. Rosali  
 Carteggiamento Dott. Ing. E. Capanna  
 Computi e Misura Dott. Ing. M. Colombatti  
 Geologia Dott. Geol. B. Colonnelli  
 Architettura ed Urb. Dott. Arch. M. Talaranni

REV.	DESCRIZIONE	DATA	DISEGNATO	VERIFICATO	APPROVATO
A	EMISSIONE PER APPROVAZIONE	Giugno 2015	M.Villanova	F. Ferraro	N.Saraca
B	REVISIONE A SEGUITO ISTRUTTORIA	Luglio 2015	M.Villanova	F. Ferraro	N.Saraca