


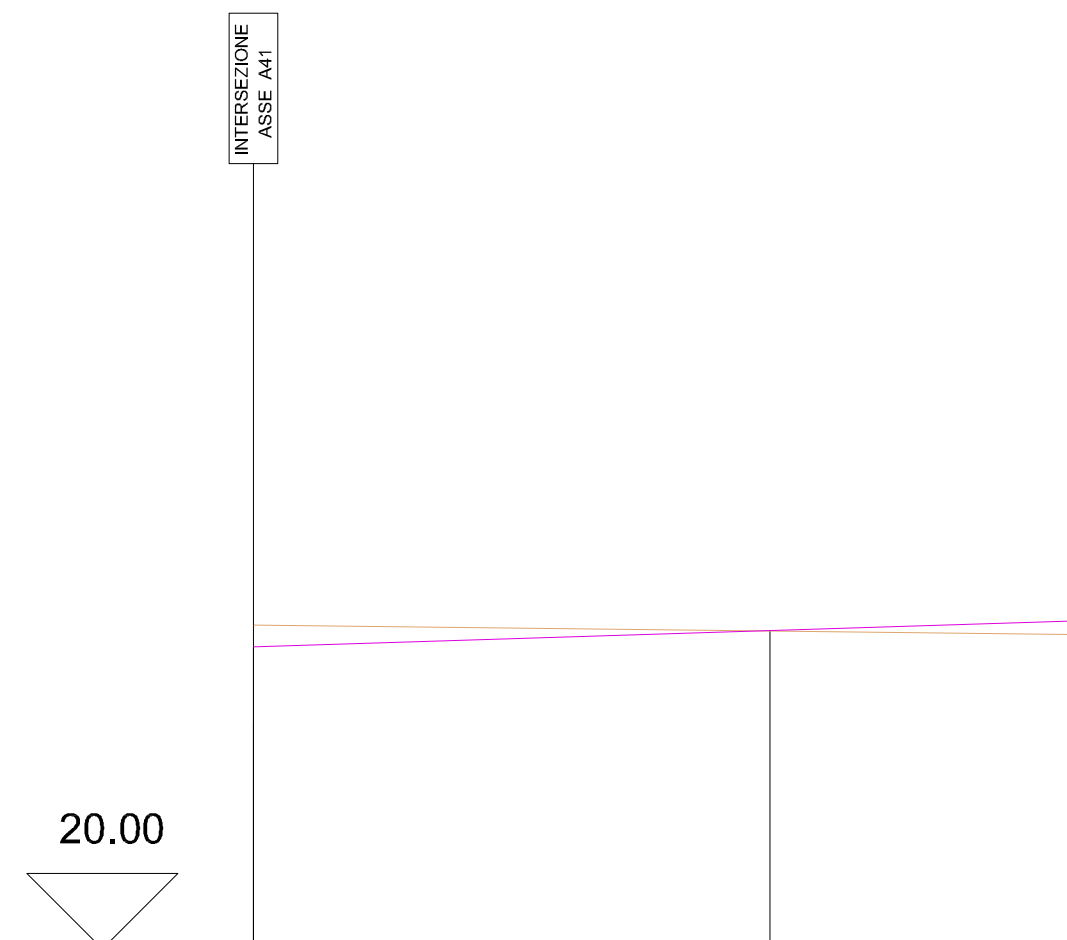

SCALA X 1 : 500
SCALA Y 1 : 100



Nome punto	1	2
Distanze parziali		55.00
Distanze progressive	0.00	55.00
Quote terreno	22.14	22.08
Andamento strada: Quote	22.00	22.17
Andamento strada: Pendenza %		0.3091 %
Andamento cassonetto: Quote	21.50	21.67
Quota posa condotta idrica	20.50	20.60



COMUNE DI BARLETTA

Medaglia d'oro al merito civile e militare
Citta' della Disfida

AREA TECNICA - SETTORE LAVORI PUBBLICI
REALIZZAZIONE DI URBANIZZAZIONI PRIMARIE
NEL PIANO DI ZONA DELLA NUOVA 167,
2° E 3° TRIENNIO.

In parziale variante alla viabilità approvata con il P.E.E.P.
Responsabile Unico del Procedimento
Dott. Ing. Sebastiano LONGANO



PROGETTO ESECUTIVO PROGETTO STRADALE

Tratta 104

Profilo longitudinale

CODICE ELABORATO: E 104 CSI00 TRAF L 01 REV B SCALA: 1:500/1:100
NOME FILE: E104CS00TRAF L01B.dwg

CONSORZIO AGGIUDICATARIO:
Research Consorzio Stabile Scazi
Il Rappresentante Legale



IMPRESA AFFIDATARIA

COBAR S.p.A.
L'AMMINISTRATORE
Vito Matteo BAROZZI



ATTIVITÀ DI PROGETTAZIONE
VAMS Ingegneria
Via Mezza 154, 00188 - ROMA
RESPONSABILE DI PROGETTO:
Dott. Ing. Niccolò Saraca



Responsabili di settore:
Visibilità e corpo stradale: Dott. Ing. F. Ferraro
Idraulica ed Idrantica: Dott. Ing. A. Adornello
Impianti: Dott. Ing. F. Di Benedetto
Strutture: Dott. Ing. G. Filosa
Geotecnica: Dott. Ing. E. Capanna
Sicurezza: Dott. Ing. F. Ferraro
Ambiente: Dott. G. Politi
Opere a verde: Arch. M. Rosati
Caratterizzazione: Dott. Ing. E. Capanna
Computi e Misure: Dott. Ing. M. Colombetti
Geologia: Dott. Geol. B. Colomnelli
Architettura ed Urb.: Dott. Arch. M. Tataranni

REV.	DESCRIZIONE	DATA	DISEGNATO	VERIFICATO	APPROVATO
A	EMISSIONE PER APPROVAZIONE	Giugno 2015	M.Villanova	F. Ferraro	N.Saraca
B	REVISIONE A SEGUITO ISTRUTTORIA	Luglio 2015	M.Villanova	F. Ferraro	N.Saraca