




KEY PLAN

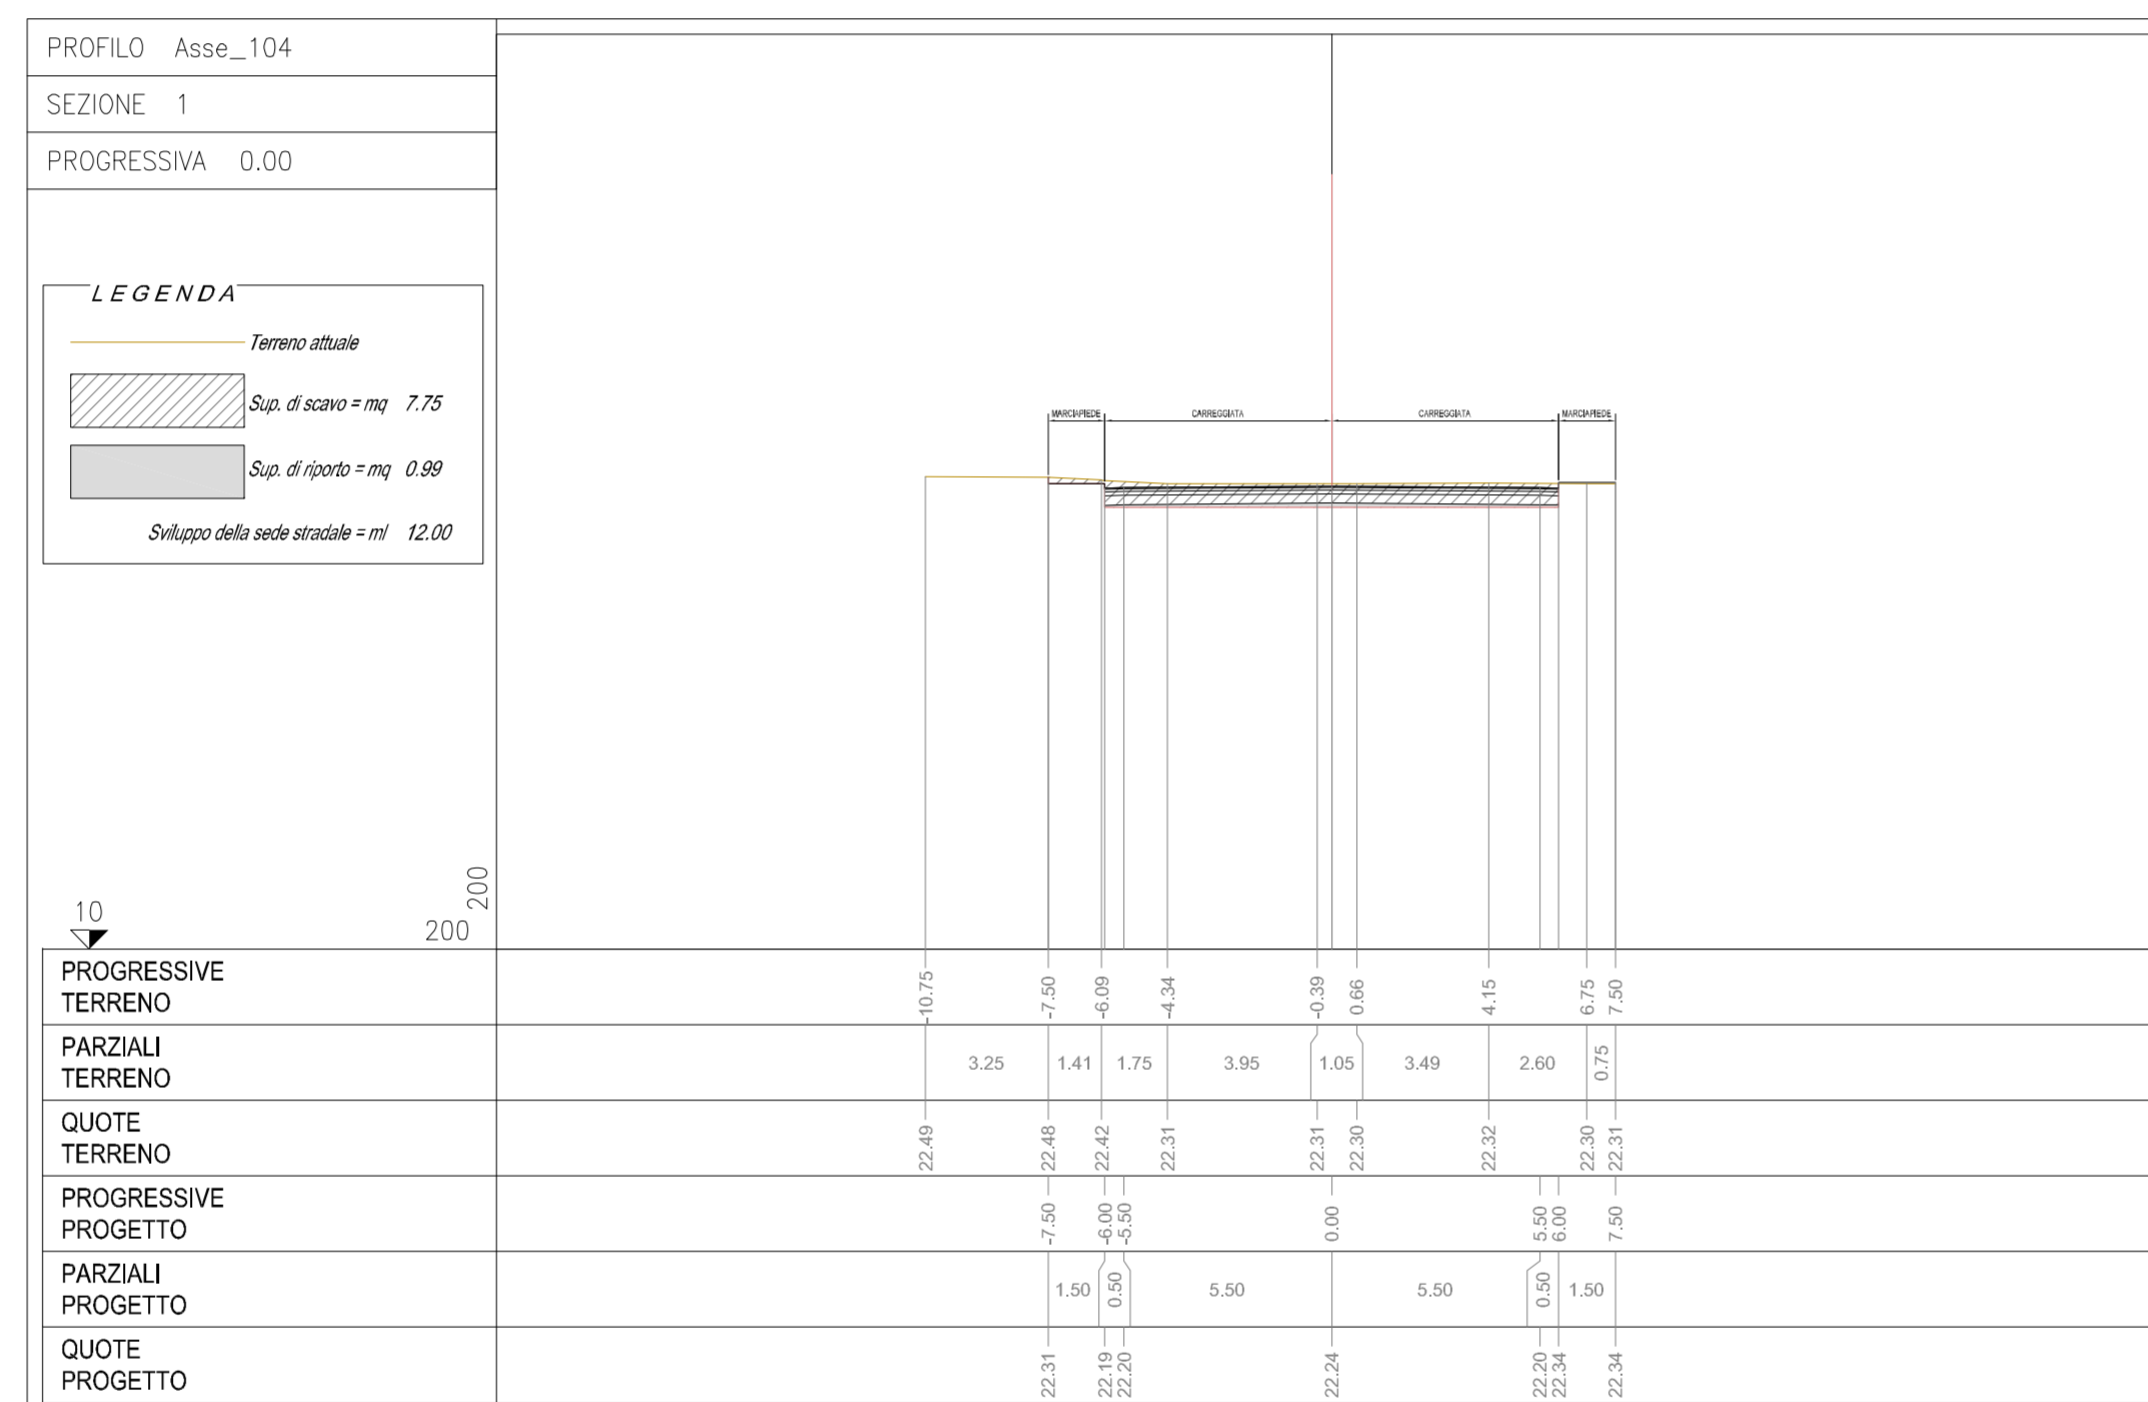

COMUNE DI BARLETTA
Medaglia d'oro al merito civile e militare
Citta' della Disfida

AREA TECNICA - SETTORE LAVORI PUBBLICI
REALIZZAZIONE DI URBANIZZAZIONI PRIMARIE
NEL PIANO DI ZONA DELLA NUOVA 167,
2° E 3° TRIENNIO.
In parziale variante alla viabilità approvata con il P.E.E.P.
Responsabile Unico del Procedimento
Dott. Ing. Sebastiano LONGANO



PROGETTO ESECUTIVO
PROGETTO STRADALE
Tratta 104
Sezioni Trasversali

CODICE ELABORATO:		E 104 CS00 TRA SZ 01			REV:	SCALA:	1:200
					B	NGME FILE:	E104CS00TRASZ01B.dwg
CONSORZIO AGGIUDICATARIO:		ATTIVITA' DI PROGETTAZIONE		Responsabili di settore:			
Research Consorzio Stabile Scazi Il Rappresentante Legale		VAMS Ingegneria Via Mezza 104, 00188 - ROMA RESPONSABILE DI PROGETTO: Dott. Ing. Niccolò Saraca		Visibilità e corpo stradale: Dott. Ing. F. Ferraro Idrologia ed Idraulica: Dott. Ing. A. Adernello Impianti: Dott. Ing. F. Di Benedetto Strutture: Dott. Ing. G. Filosa Geotecnica: Dott. Ing. E. Capanna Sicurezza: Dott. Ing. F. Ferraro Ambiente: Dott. G. Politi Opere a verde: Arch. M. Rosati Caratterizzazione: Dott. Ing. E. Casanna Computi e Misura: Dott. Ing. M. Colombetti Geologia: Dott. Geol. B. Colomelli Architettura ed Urb.: Dott. Arch. M. Tataranni			
IMPRESA AFFIDATARIA		ORDINE INGEGNERIA N. 23061					
COBAR S.p.A. L'AMMINISTRATORE Vito Matteo BAROZZI		COBAR S.p.A.					
REV.	DESCRIZIONE	DATA	DISEGNATO	VERIFICATO	APPROVATO		
A	EMISSIONE PER APPROVAZIONE	Giugno 2015	M.Villanova	F. Ferraro	N.Saraca		
B	REVISIONE A SEGUITO ISTRUTTORIA	Luglio 2015	M.Villanova	F. Ferraro	N.Saraca		