

KEY PLAN




Legenda

- Terreno
- Viabilità di progetto
- - - Asse condotta idrica
- Fondo scavo
- | Pozzetto di allaccio
- | Pozzetto terminale
- | Pozzetto di sfiato
- | Pozzetto di sfiato

MATERIALE	DN100 IN GHISA SFEROIDALE
LUNGHEZZA [m]	180,13
PEDNENZA [%]	-1,32
DISLIVELLO [m]	-2,39

SCALA X 1 : 1.000  
SCALA Y 1 : 100

Q.RIF. 15.000

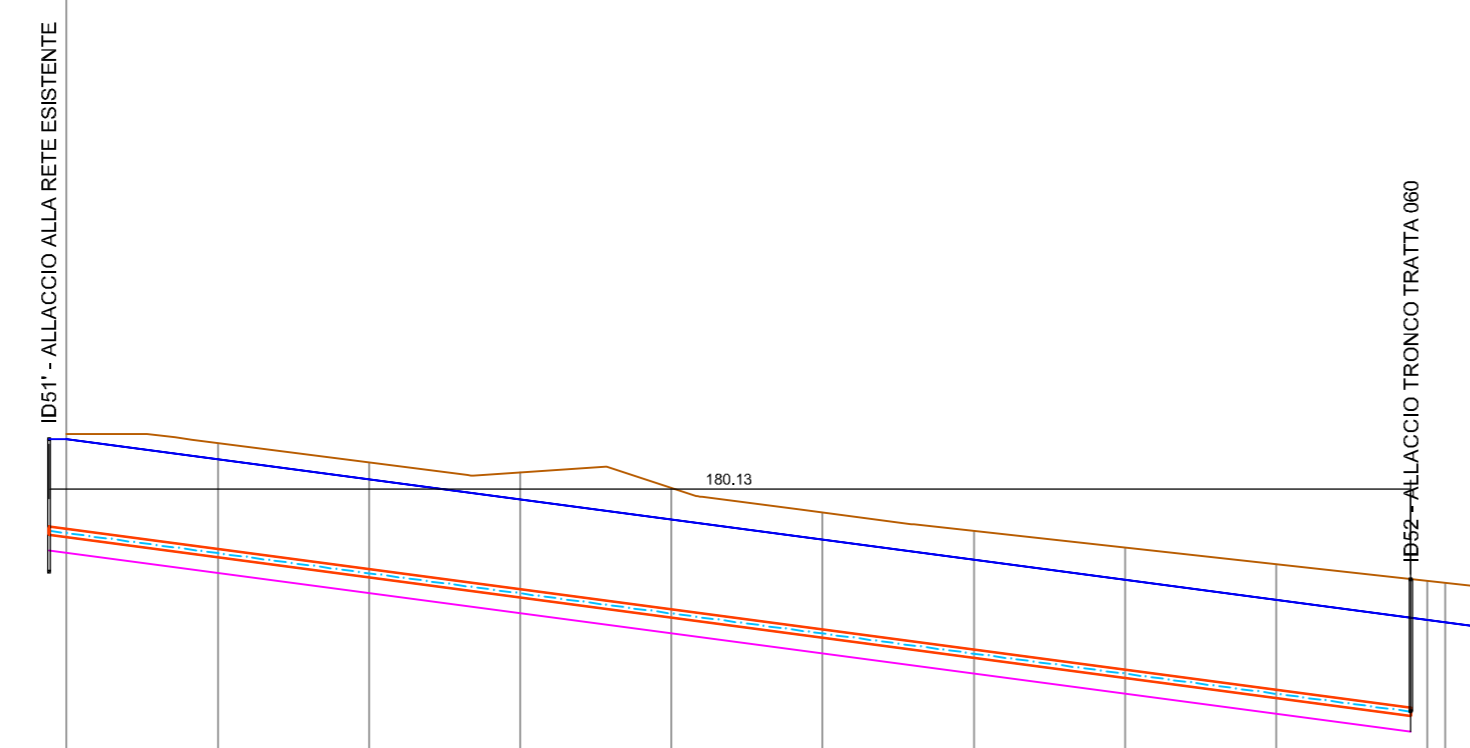

No. SEZIONI	A60_S_1	A61_S_1	A61_S_2	A61_S_3	A61_S_4	A61_S_5	A61_S_6	A61_S_7	A61_S_8	A61_S_9	A61_S_10
DISTANZE PROGRESSIVE	0,001	20,000	40,000	60,000	80,000	100,000	120,000	140,000	160,000	180,000	182,310
DISTANZE PARZIALI		19,999	20,000	20,000	20,000	20,000	20,000	20,000	20,000	20,000	2,310
QUOTE TERRENO	18,387	18,267	18,012	18,884	18,677	18,350	18,107	17,887	17,687	17,447	17,441
QUOTE PROGETTO	18,320	18,054	18,788	18,522	18,257	17,991	17,725	17,459	17,193	16,927	16,661
ETOMETRICHE											
QUOTA ASSE CODNOTTA IDRICA	18,10				17,01					16,47	15,71
QUOTA FODNO SCAVO	17,85				16,76			16,22			15,46



**COMUNE DI BARLETTA**

Medaglia d'oro al merito civile e militare  
Citta' della Disfida

**AREA TECNICA - SETTORE LAVORI PUBBLICI**  
REALIZZAZIONE DI URBANIZZAZIONI PRIMARIE  
NEL PIANO DI ZONA DELLA NUOVA 167,  
2° E 3° TRIENNIO.

In parziale variante alla viabilità approvata con il P.E.E.P.  
Responsabile Unico del Procedimento  
Dott. Ing. Sebastiano LONGANO



**PROGETTO ESECUTIVO**  
**RETE IDRICA**

Tratta 061

Profilo longitudinale

CODICE ELABORATO:	E 061 ID00 IDR FP 01	REV:	B	SCALA:	1:1000/1:100
				NCME FILE:	E061ID00IDRFP01B.dwg

<p>CONSORZIO AGGIUDICATARIO: Research Consorzio Stabile Scari Il Rappresentante Legale</p> <p>IMPRESA AFFIDATARIA <b>COBAR S.p.A.</b> L'AMMINISTRATORE Vito Matteo BAROZZI</p>	<p>RESPONSABILE DI PROGETTO: Dott. Ing. Niccolò Saraca</p>	<p><b>Responsabili di settore:</b> Visibilità e corpo stradale: Dott. Ing. F. Ferraro Idrologia ed Idraulica: Dott. Ing. A. Adernello Impianti: Dott. Ing. F. Di Benedetto Strutture: Dott. Ing. G. Flosa Geotecnica: Dott. Ing. E. Casarria Sicurezza: Dott. Ing. F. Ferraro Ambiente: Dott. G. Politi Opere a verde: Arch. M. Rosati Cartografia: Dott. Ing. E. Casarria Computi e Misura: Dott. Ing. M. Colombetti Geologia: Dott. Geol. B. Colomanni Architettura ed Urb.: Dott. Arch. M. Tataranni</p>
--	--	---

REV.	DESCRIZIONE	DATA	DISEGNATO	VERIFICATO	APPROVATO
A	EMISSIONE PER APPROVAZIONE	Giugno 2015	M.Villanova	F. Ferraro	N.Saraca
B	REVISIONE A SEGUITO ISTRUTTORIA	Luglio 2015	M.Villanova	F. Ferraro	N.Saraca