


KEY PLAN

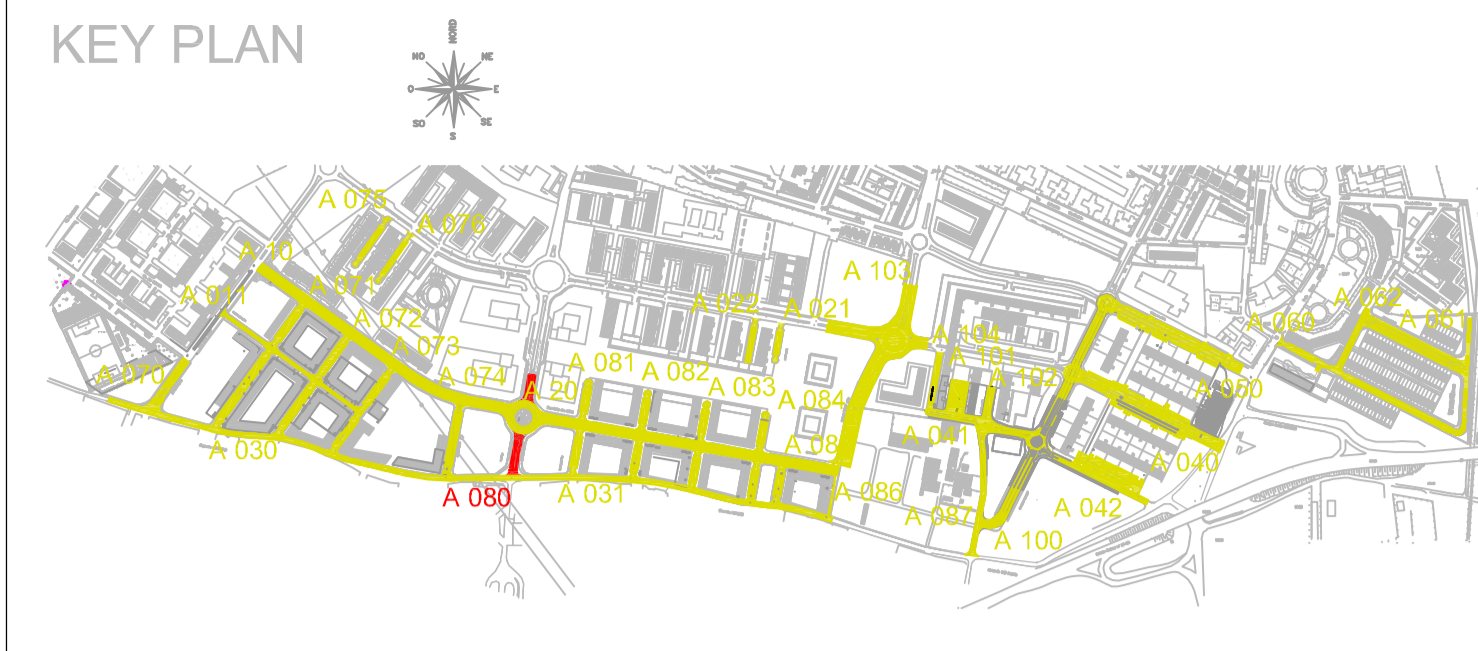

Legenda

- Terreno
- Viabilità di progetto
- Asse condotta idrica
- Fondo scavo
- Pozzetto di allaccio
- Pozzetto terminale
- Pozzetto di sfiato
- Pozzetto di sfiato



**COMUNE DI BARLETTA**

Medaglia d'oro al merito civile e militare  
Citta' della Disfida

**AREA TECNICA - SETTORE LAVORI PUBBLICI**  
REALIZZAZIONE DI URBANIZZAZIONI PRIMARIE  
NEL PIANO DI ZONA DELLA NUOVA 167,  
2° E 3° TRIENNIO.

In parziale variante alla viabilità approvata con il P.E.E.P

Responsabile Unico del Procedimento

Dott. Ing. Sebastiano LONGANO



**PROGETTO ESECUTIVO**  
**RETE IDRICA**

Tratta 080

Profilo longitudinale

CODICE ELABORATO:

E 080 ID00 IDR FP 01

REV.

SCALA: 1:1.000/1:100

B

NOME FILE: E080ID00IDRFP01B.dwg

CONSORZIO AGGIUDICATARIO:

Research Consorzio Stabile Scari

Il Rappresentante Legale



IMPRESA AFFIDATARIA

**COBAR S.p.A.**  
L'AMMINISTRATORE  
Vito Matteo BAROZZI



ATTIVITA' DI PROGETTAZIONE

**VAMS** Ingegneria  
Via Nizza 154, 00198 - ROMA

RESPONSABILE DI PROGETTO:

Dott. Ing. Niccolò Saraca

Dott. Ing. E. Capanna

Dott. G. Falisi

Opere a verde

Caratterizzazione

Computi e Misure

Geologia

Architettura ed Urb.

Responsabili di settore:

Viabilità e corpo stradale Dott. Ing. F. Ferraro

Idrologia ed Idraulica Dott. Ing. A. Ademollo

Impianti Dott. Ing. F. Di Benedetto

Strutture Dott. Ing. G. Filosa

Geotecnica Dott. Ing. E. Capanna

Sicurezza Dott. Ing. F. Ferraro

Ambiente Dott. G. Falisi

Opere a verde Arch. M. Rosati

Caratterizzazione Dott. Ing. E. Capanna

Computi e Misure Dott. Ing. M. Colombatti

Geologia Dott. Geol. B. Colonnelli

Architettura ed Urb. Dott. Arch. M. Talaranni

REV.	DESCRIZIONE	DATA	DISEGNATO	VERIFICATO	APPROVATO
A	EMISSIONE PER APPROVAZIONE	Giugno 2015	M.Villanova	F. Ferraro	N.Saraca
B	REVISIONE A SEGUITO ISTRUTTORIA	Luglio 2015	M.Villanova	F. Ferraro	N.Saraca