



KEY PLAN

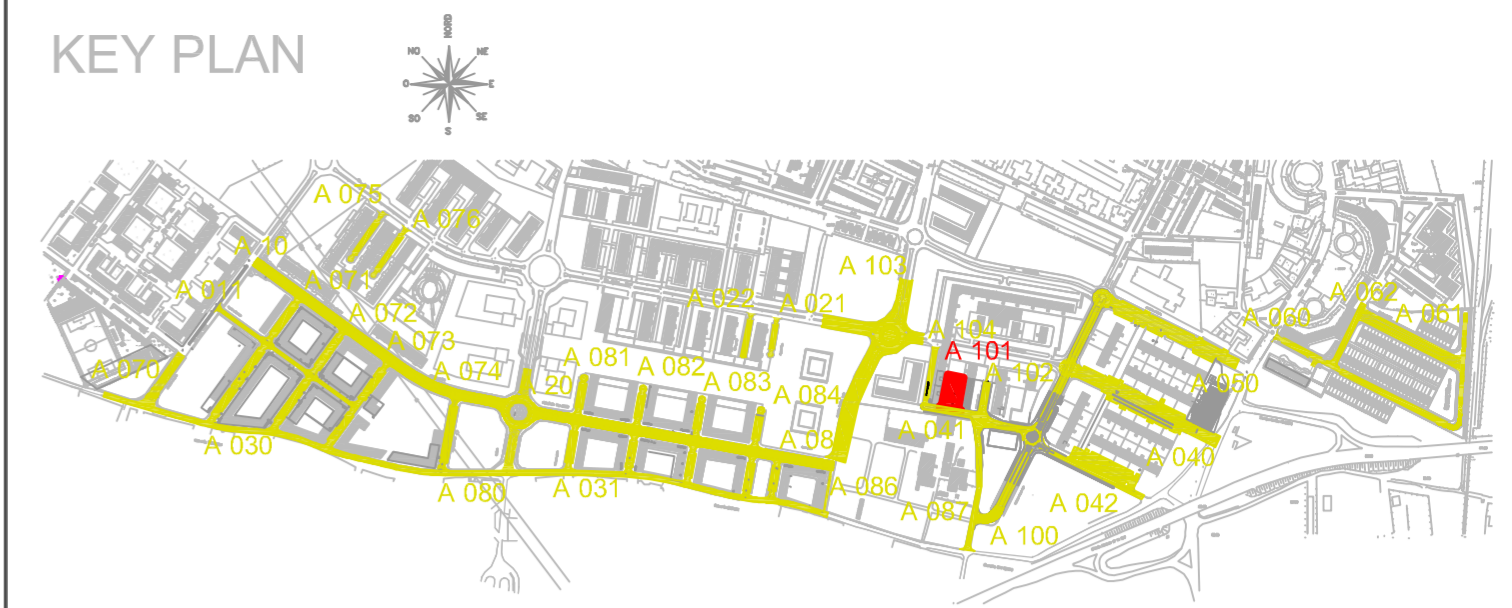

Legenda

	Terreno
	Viabilità di progetto
	Asse condotta idrica
	Fondo scavo
	Pozzetto di allaccio
	Pozzetto terminale
	Pozzetto di sfiato
	Pozzetto di sfiato

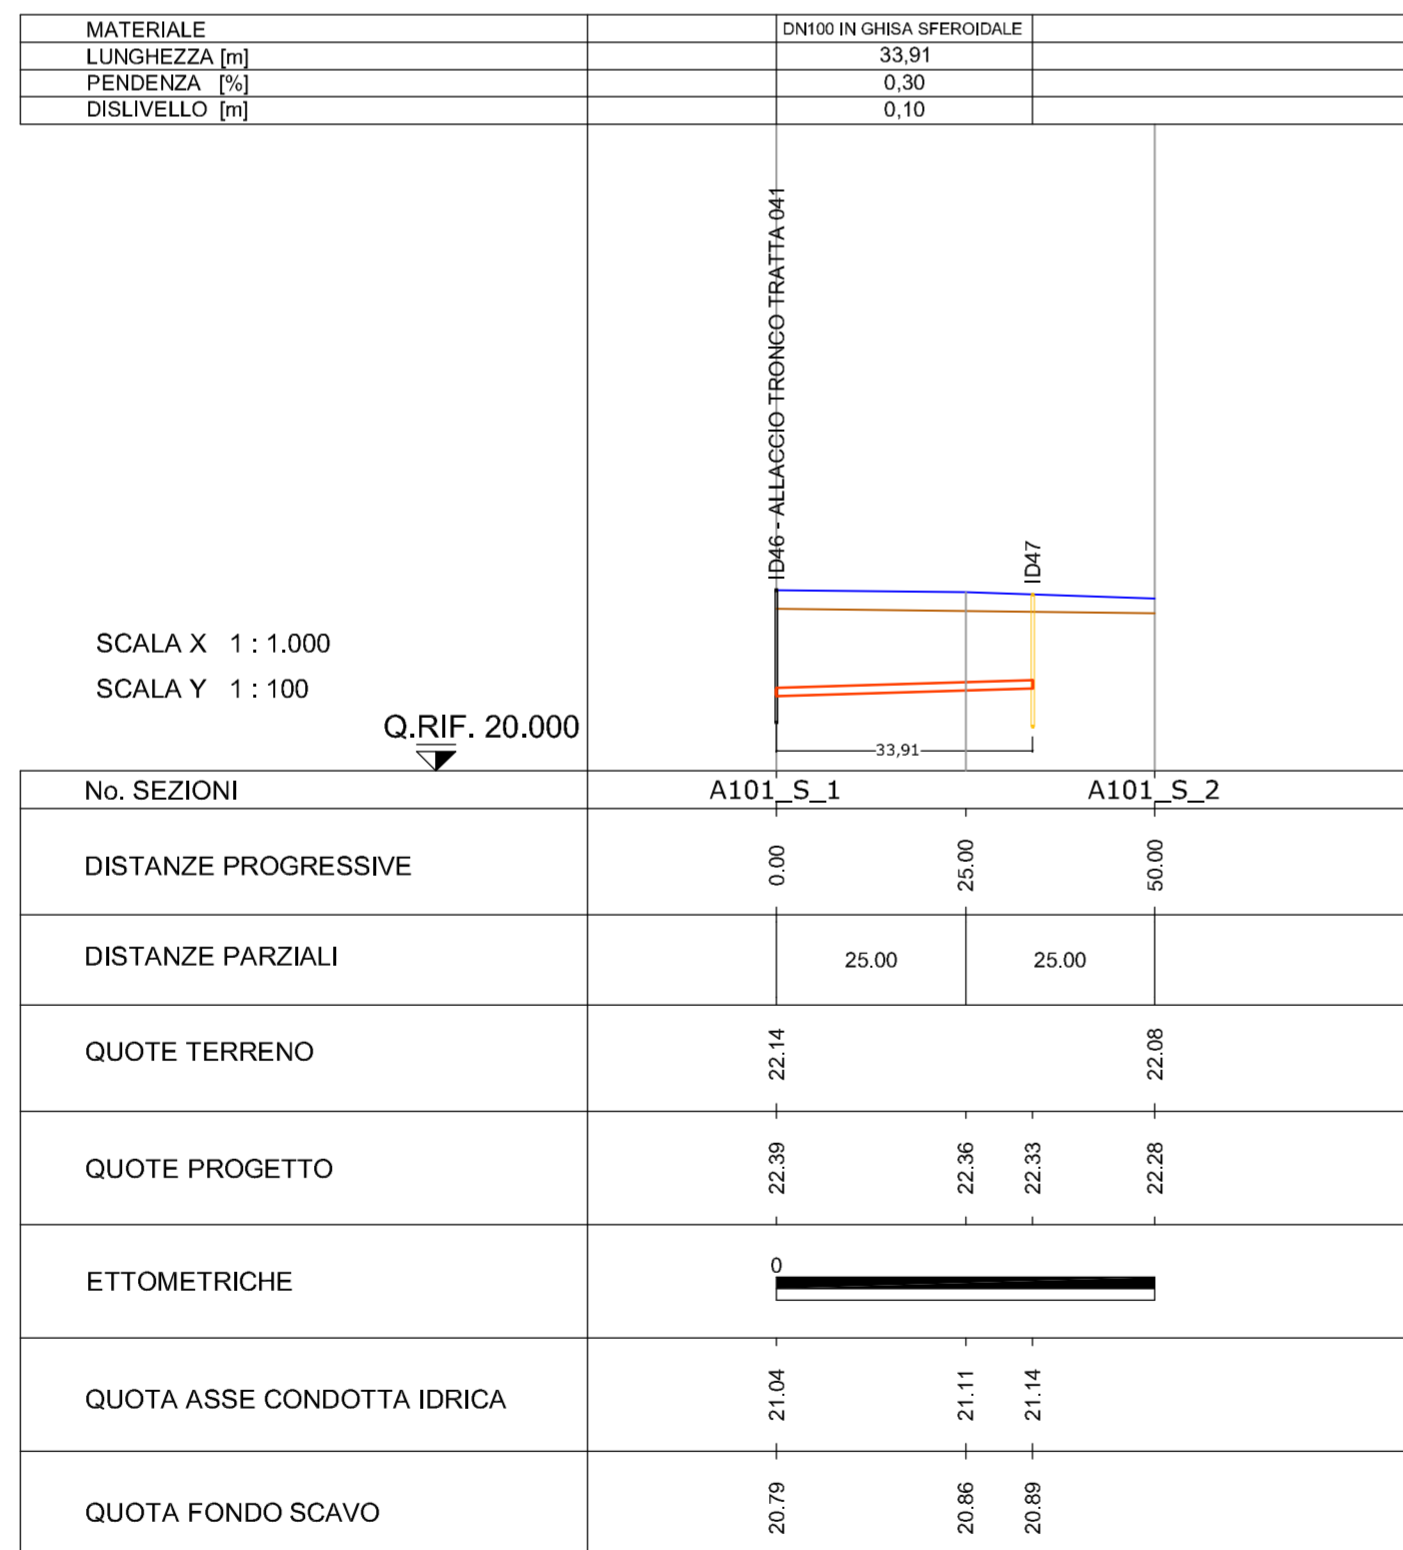

COMUNE DI BARLETTA

Medaglia d'oro al merito civile e militare
Citta' della Disfida

AREA TECNICA - SETTORE LAVORI PUBBLICI

REALIZZAZIONE DI URBANIZZAZIONI PRIMARIE
NEL PIANO DI ZONA DELLA NUOVA 167,
2° E 3° TRIENNIO.

In parziale variante alla viabilità approvata con il P.E.E.P

Responsabile Unico del Procedimento
Dott. Ing. Sebastiano LONGANO



PROGETTO ESECUTIVO

RETE IDRICA

Tratta 101

Profilo longitudinale

CODICE ELABORATO:

E 101 ID00 IDR FP 01

REV.

SCALA: 1:1.000/1:100

B

NOME FILE: E101ID00IDRFP01B.dwg

CONSORZIO AGGIUDICATARIO:

Research Consorzio Stabile Sarca
Il Rappresentante Legale



IMPRESA AFFIDATARIA

COBAR S.p.A.
L'AMMINISTRATORE
Vito Matteo BAROZZI



ATTIVITA' DI PROGETTAZIONE

VAMS
Via Nuova 104, 00198 - ROMA

RESPONSABILE DI PROGETTO:
Dott. Ing. Niccolò Saraca



Responsabili di settore:

Viabilità e corpo stradale Dott. Ing. F. Ferraro
Idrologia ed Idraulica Dott. Ing. A. Ademollo
Impianti Dott. Ing. F. Di Benedetto
Strutture Dott. Ing. G. Filosa
Geotecnica Dott. Ing. E. Capanna
Sicurezza Dott. Ing. F. Ferraro
Ambiente Dott. G. Faliti
Opere a verde Arch. M. Rosati
Cantierizzazione Dott. Ing. E. Capanna
Computi e Misure Dott. Ing. M. Colombatti
Geologia Dott. Geol. B. Colonnelli
Architettura ed Urb. Dott. Arch. M. Talaranni

REV.	DESCRIZIONE	DATA	DISEGNATO	VERIFICATO	APPROVATO
A	EMISSIONE PER APPROVAZIONE	Giugno 2015	M. Villanova	F. Ferraro	N. Saraca
B	REVISIONE A SEGUITO ISTRUTTORIA	Luglio 2015	M. Villanova	F. Ferraro	N. Saraca