




PLANIMETRIA SEZIONE TIPO 1

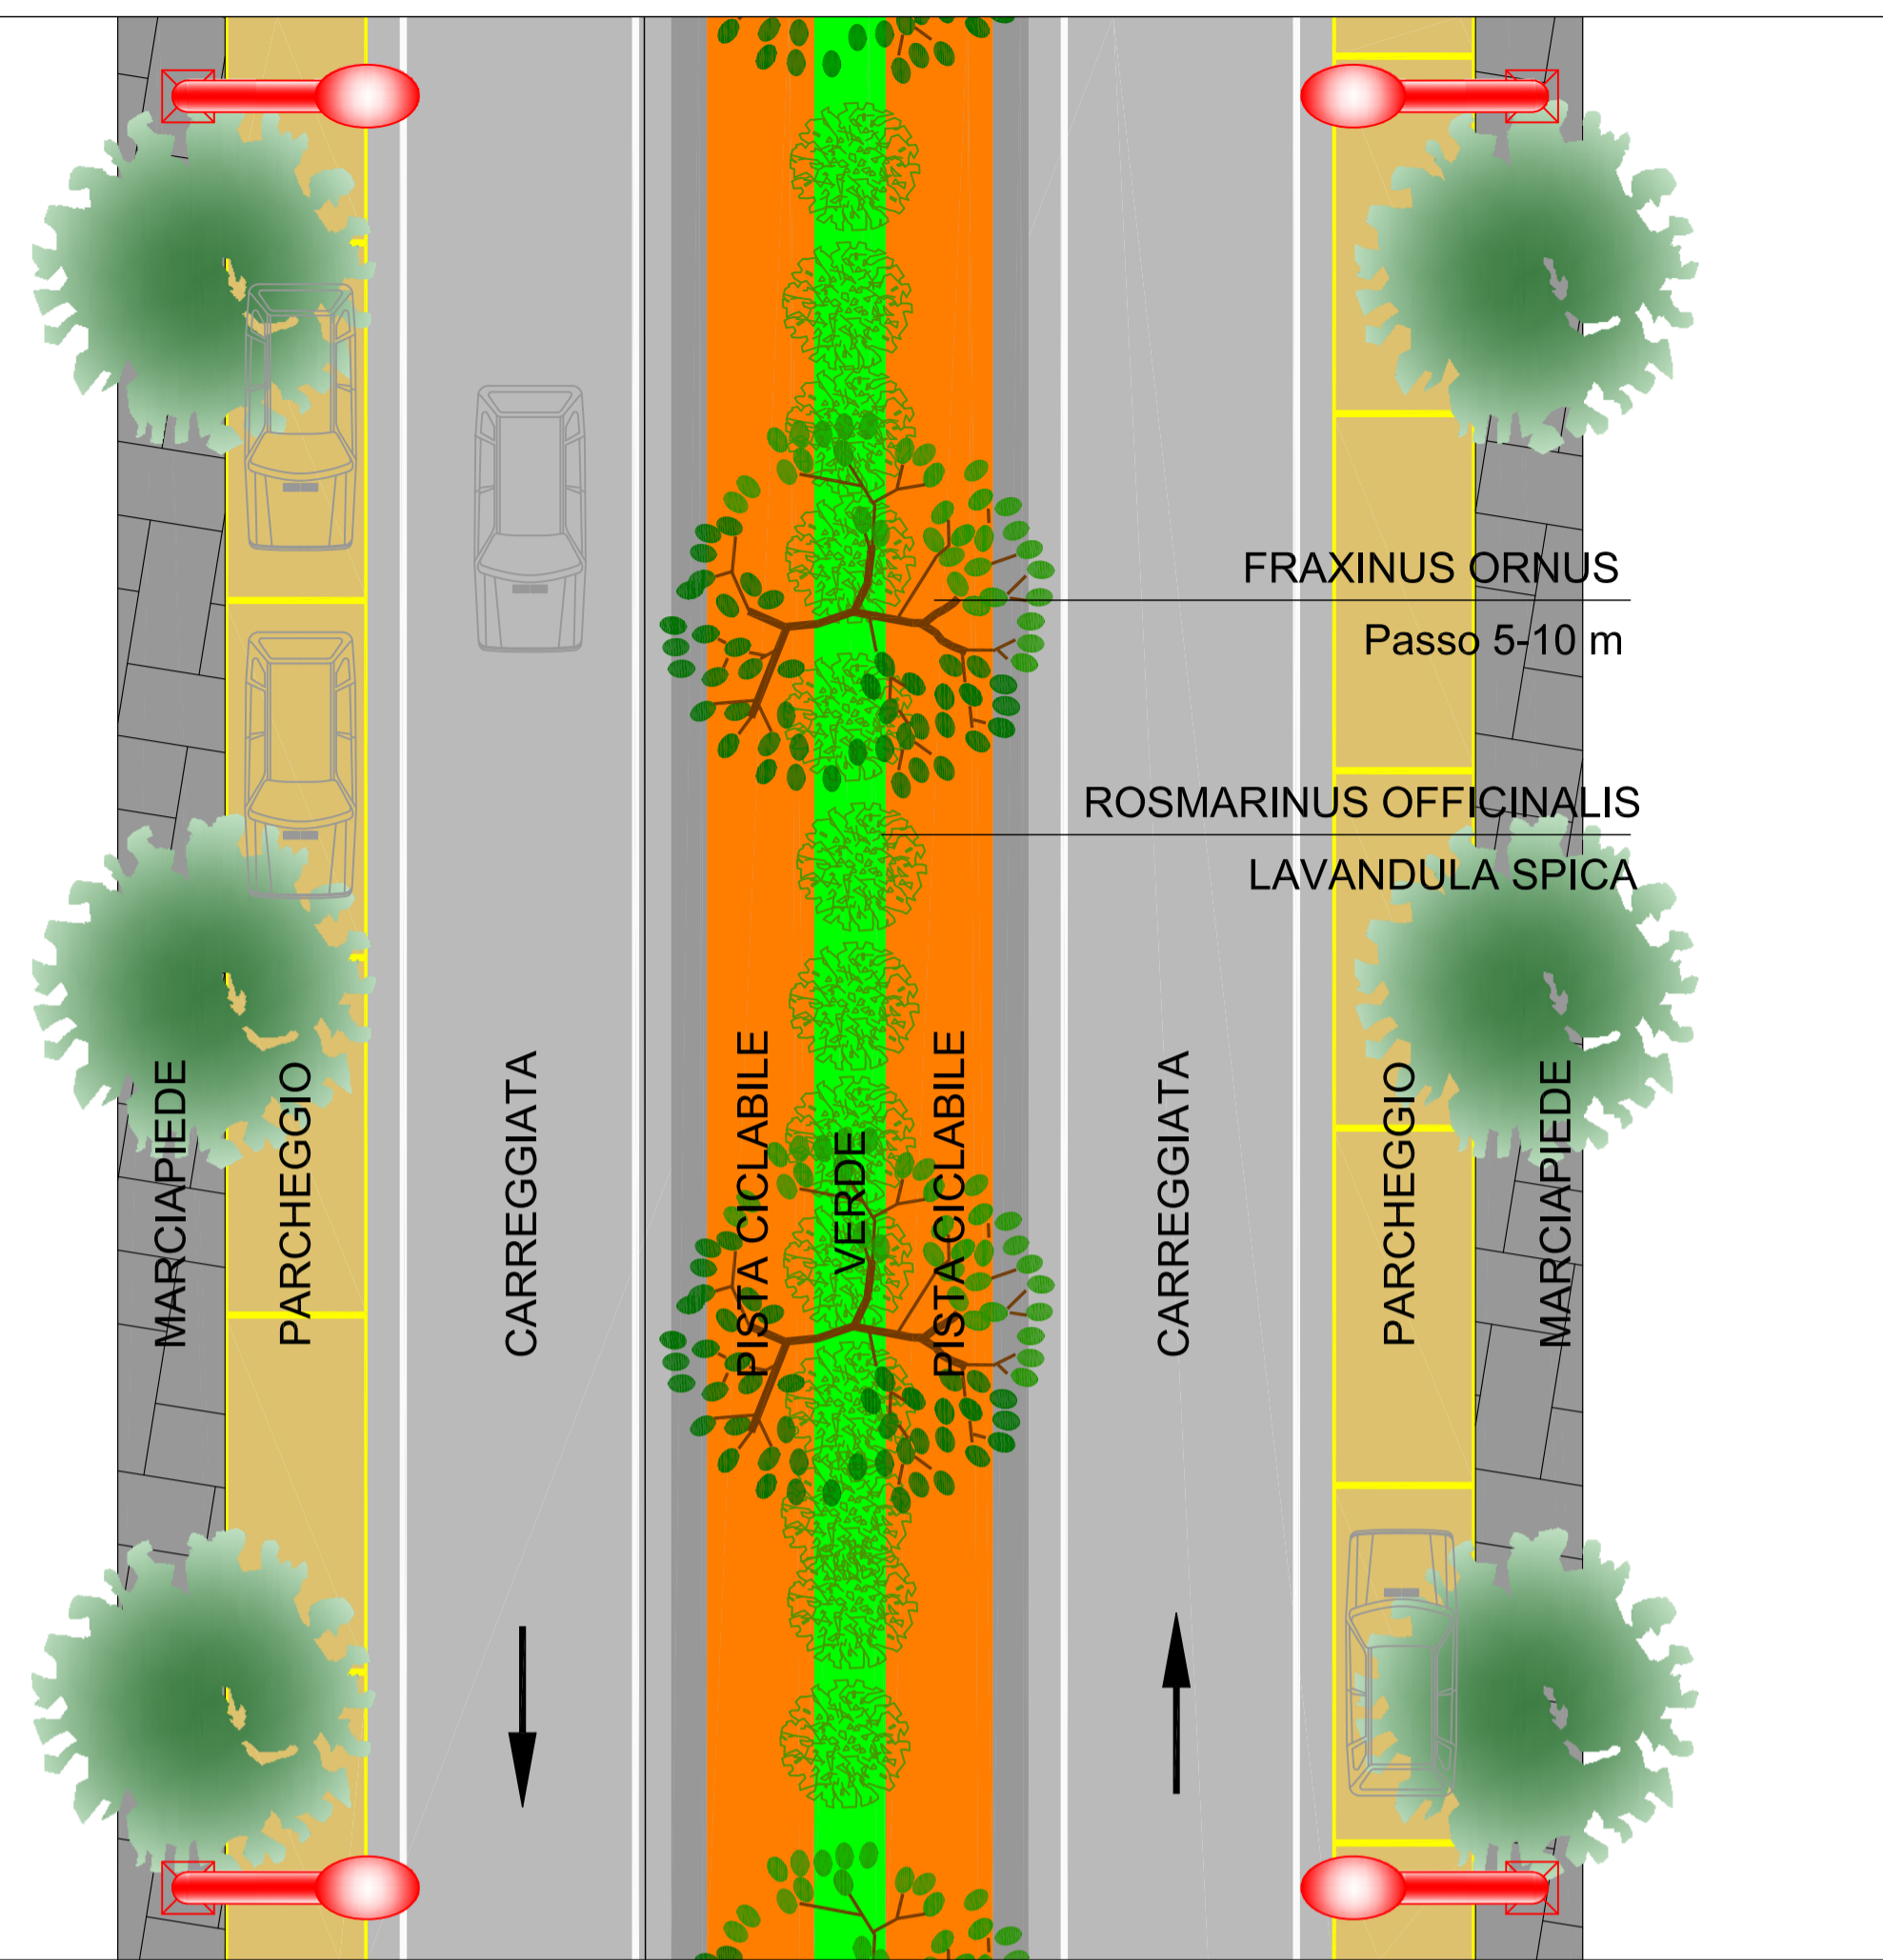


PLANIMETRIA SEZIONE TIPO 2

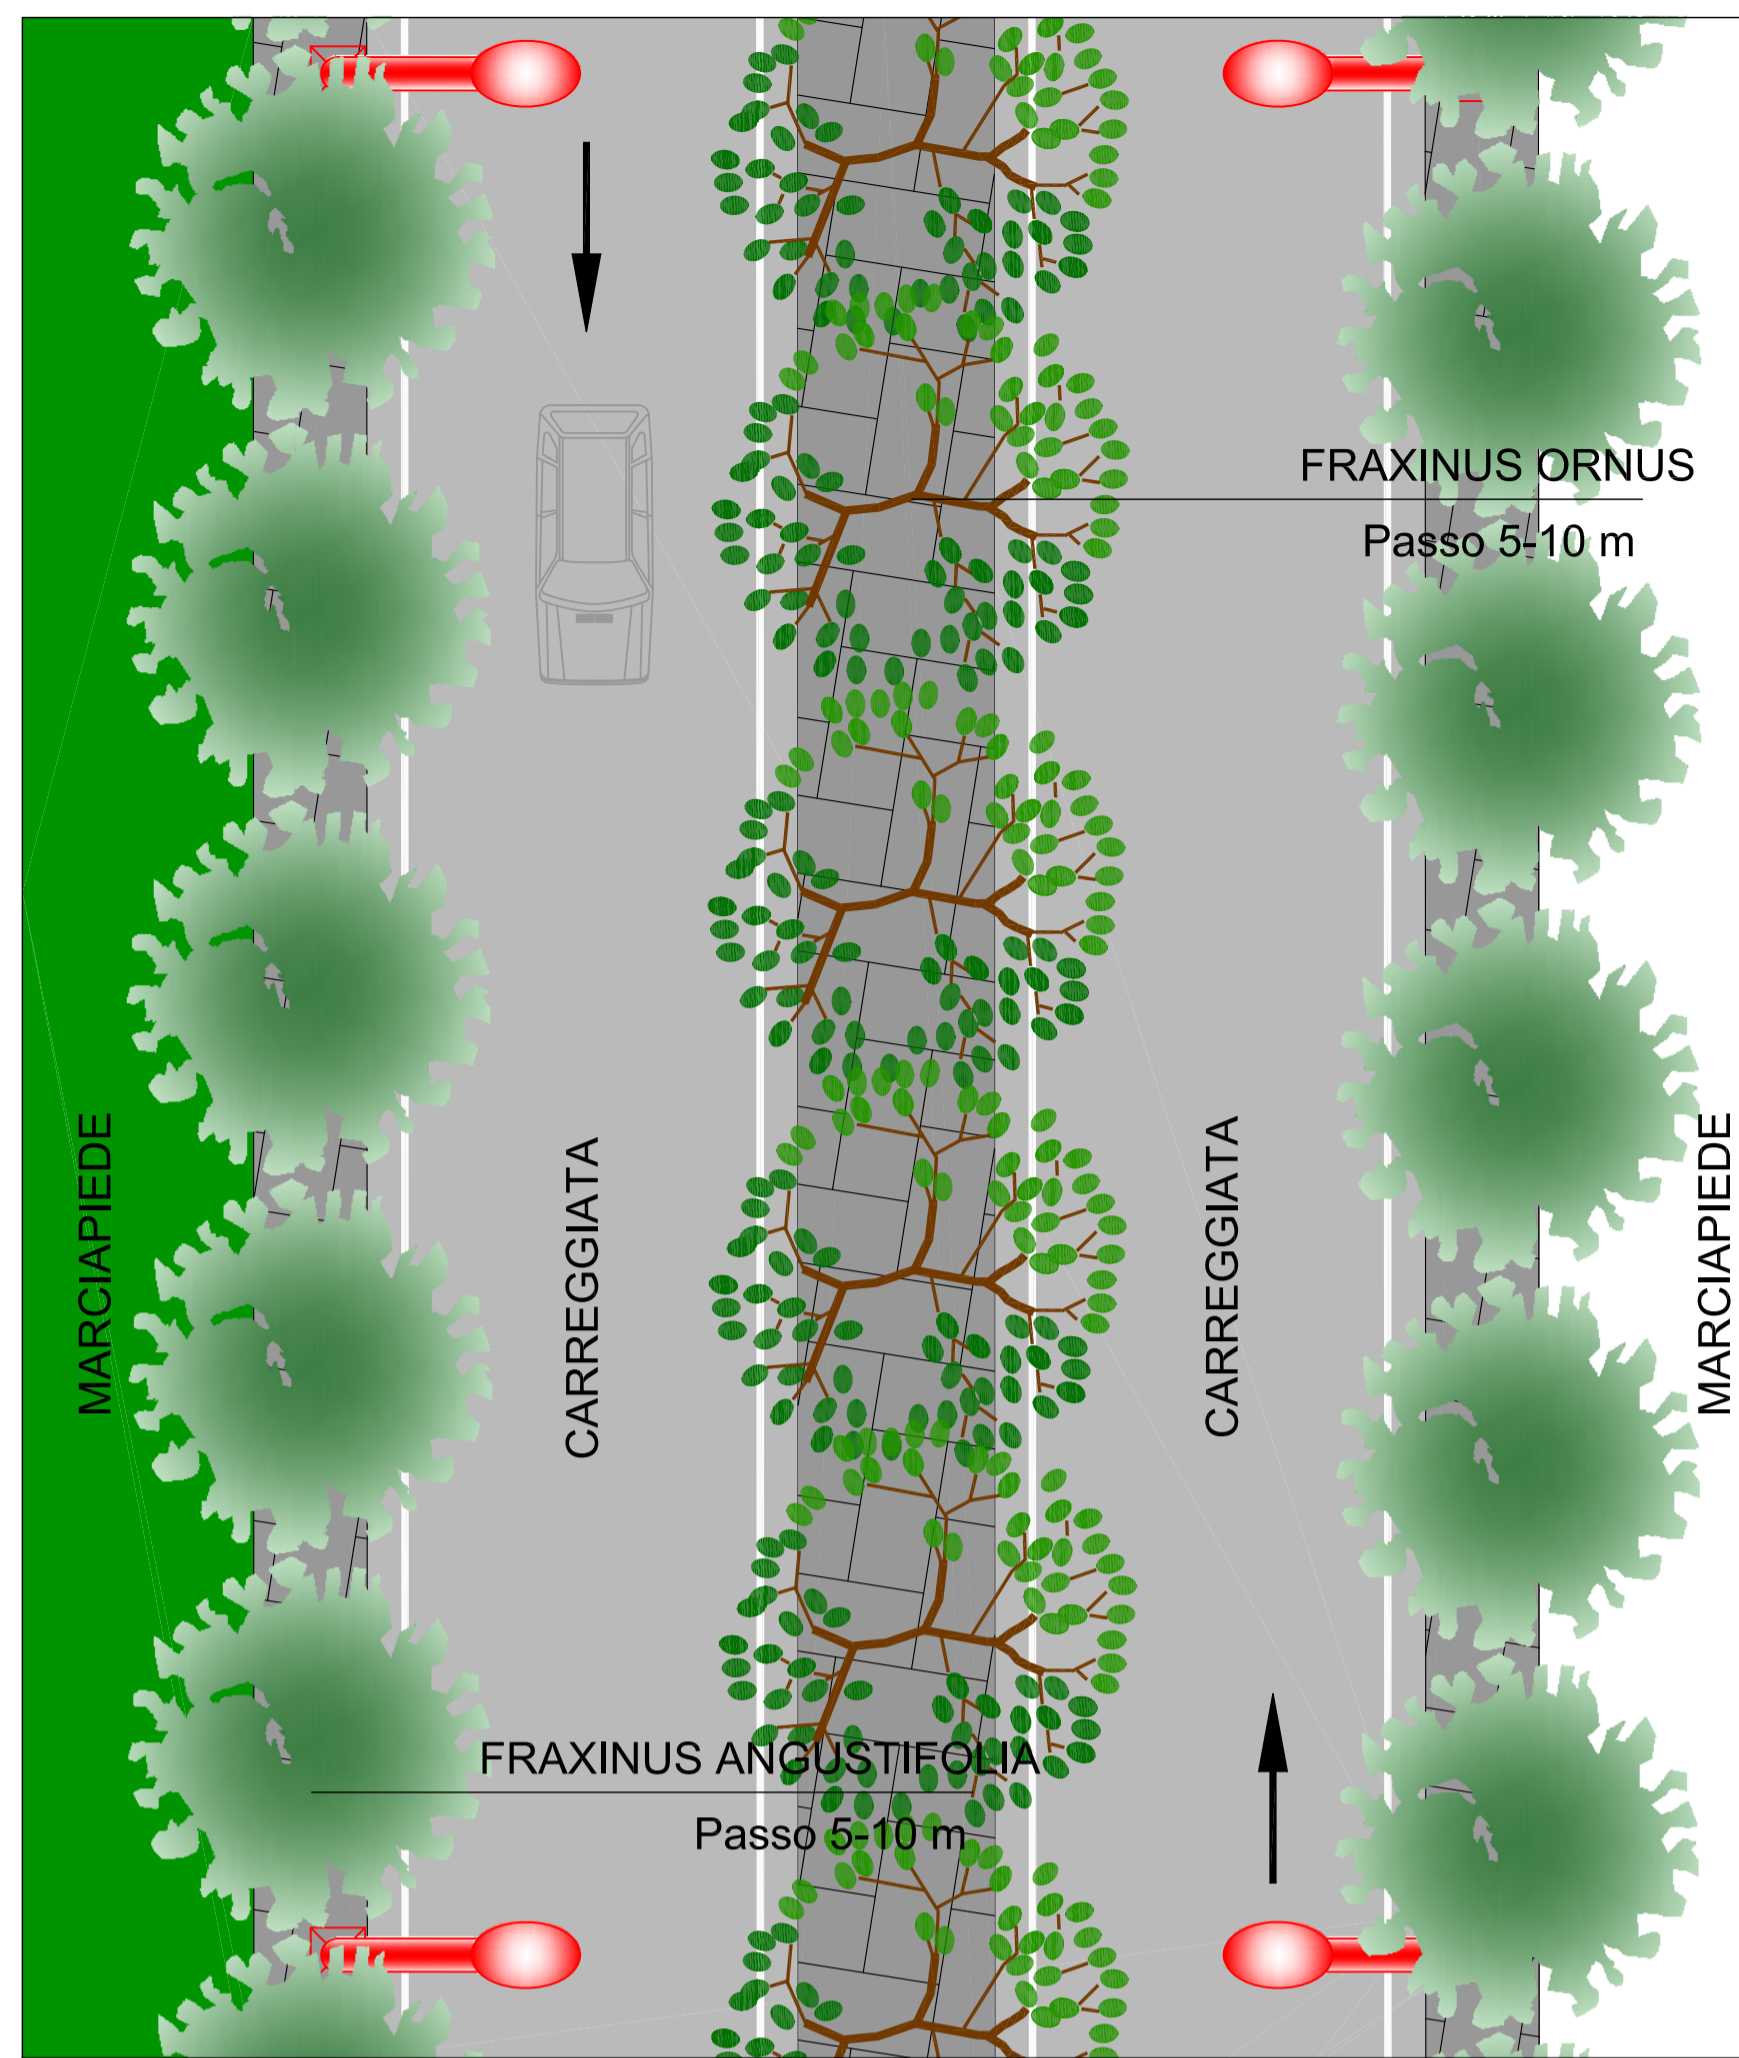


PLANIMETRIA SEZIONE TIPO 3

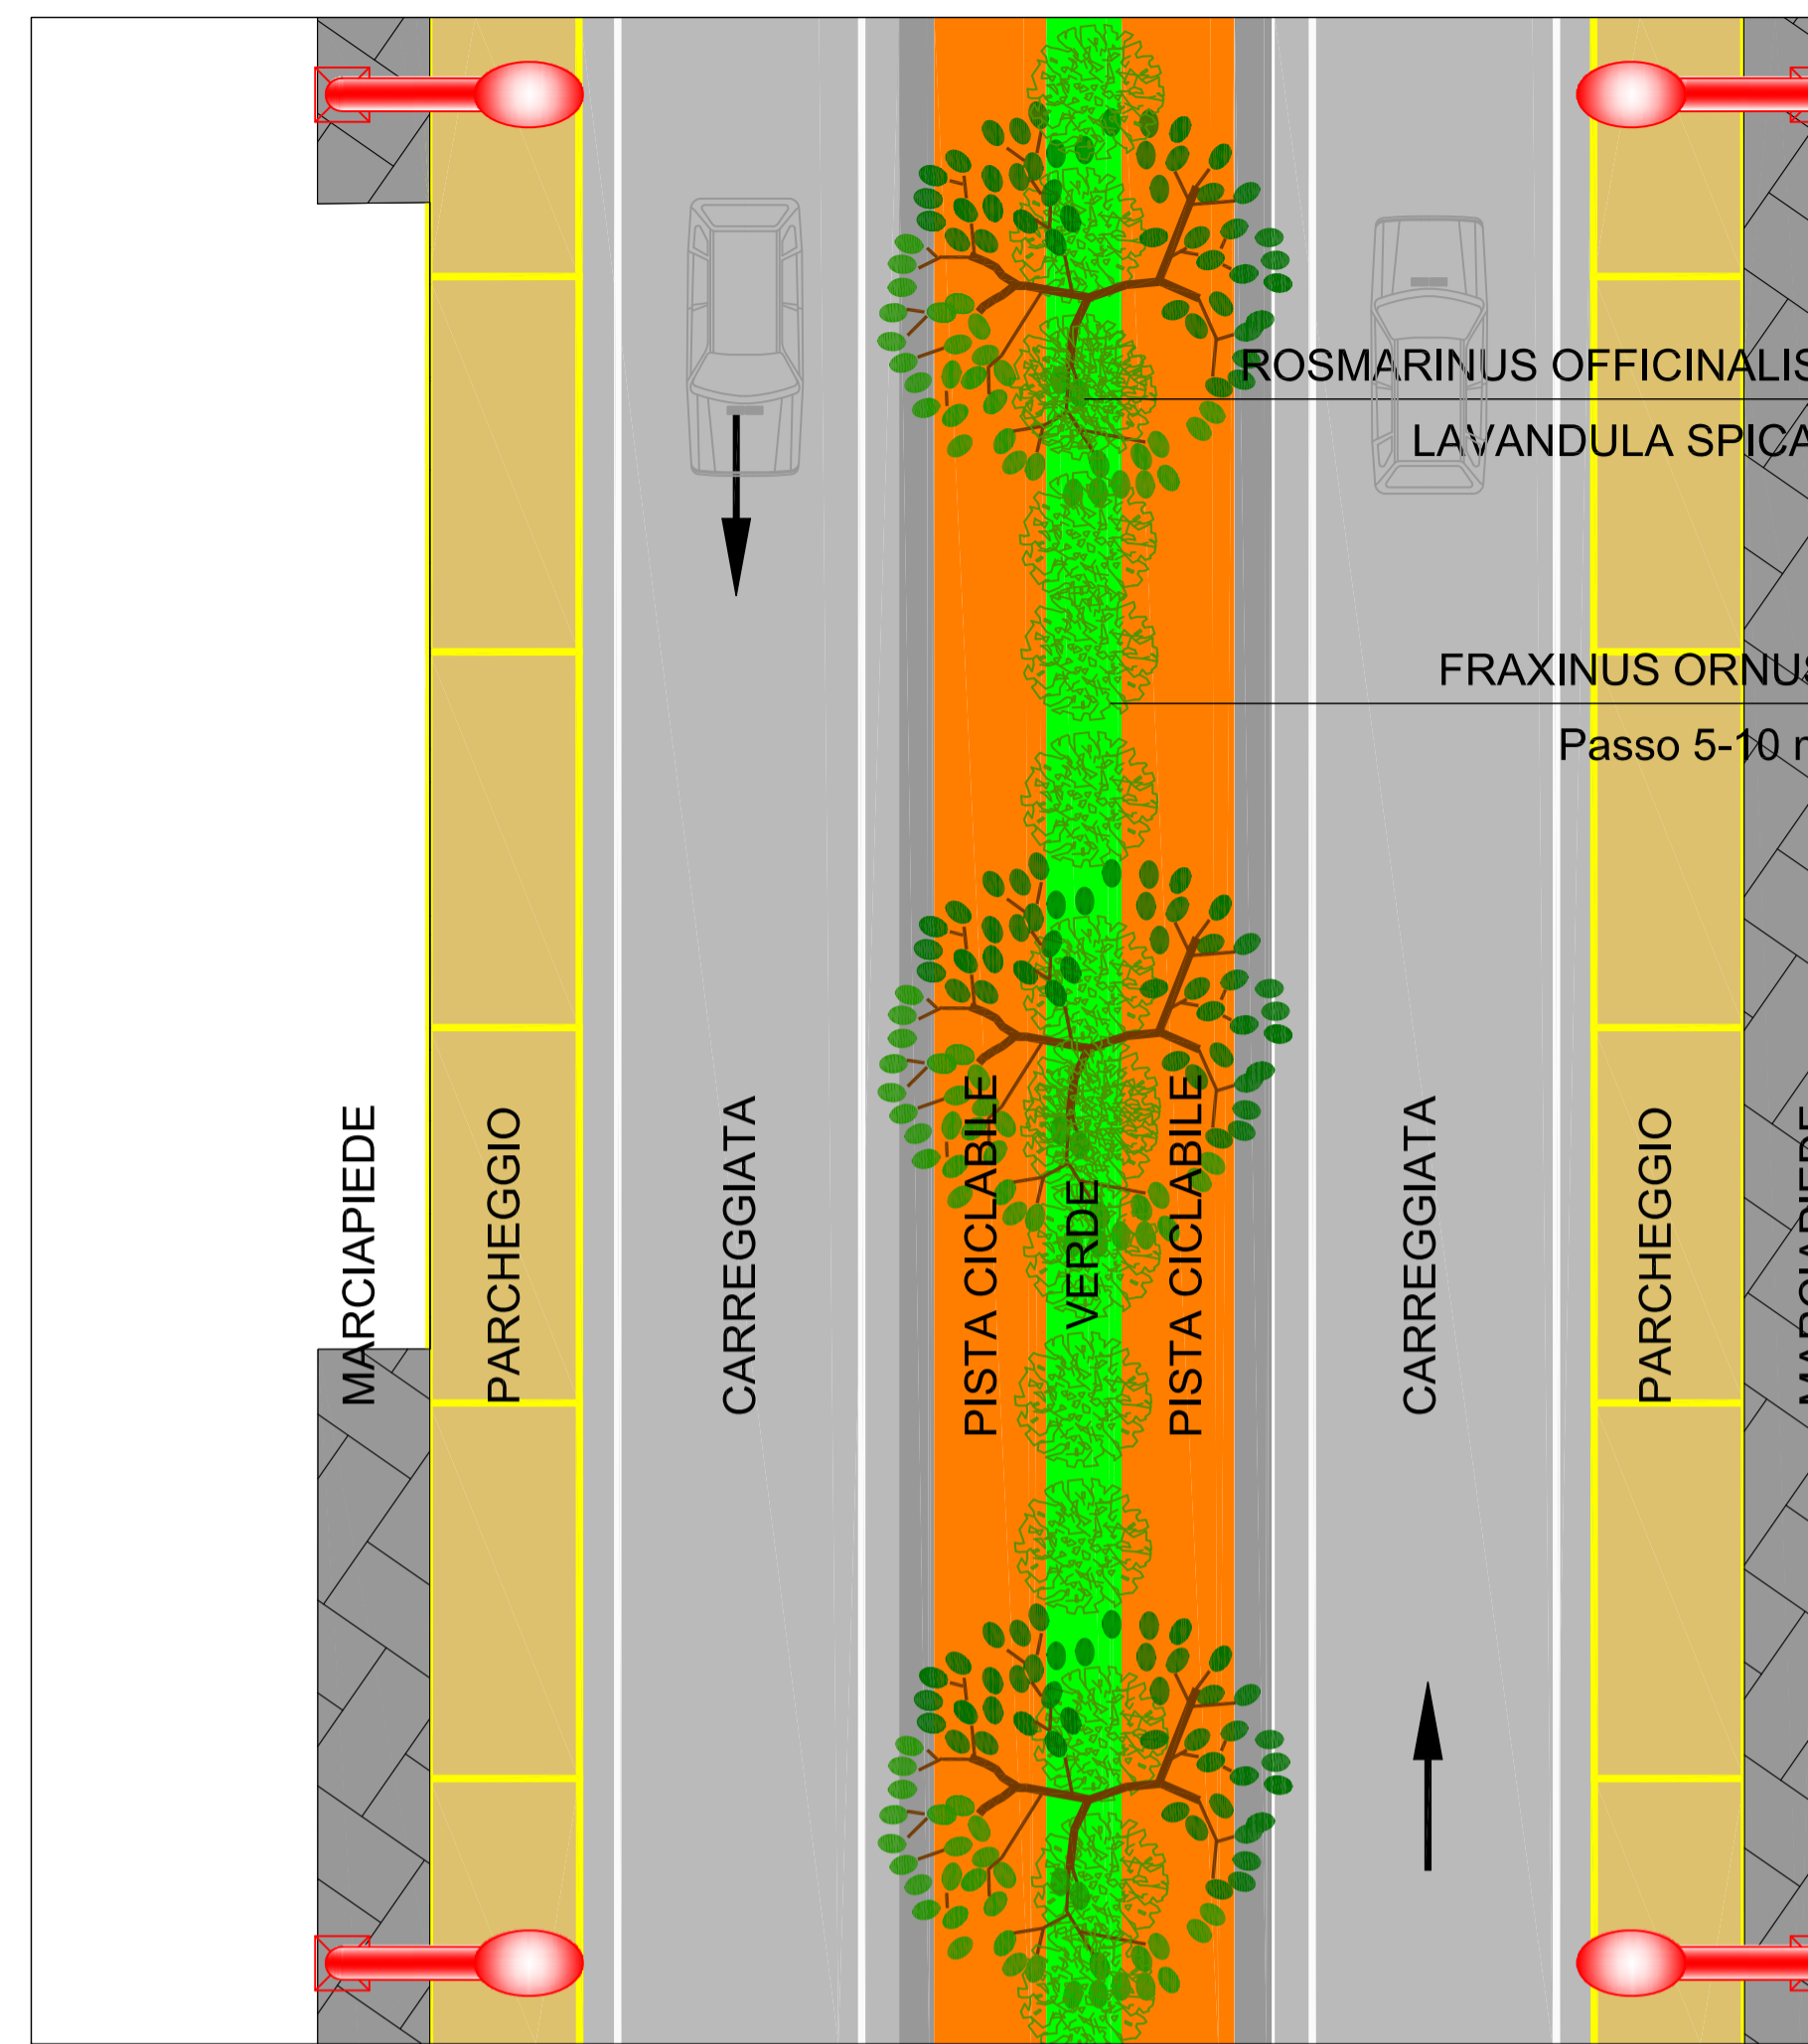


PARTICOLARI

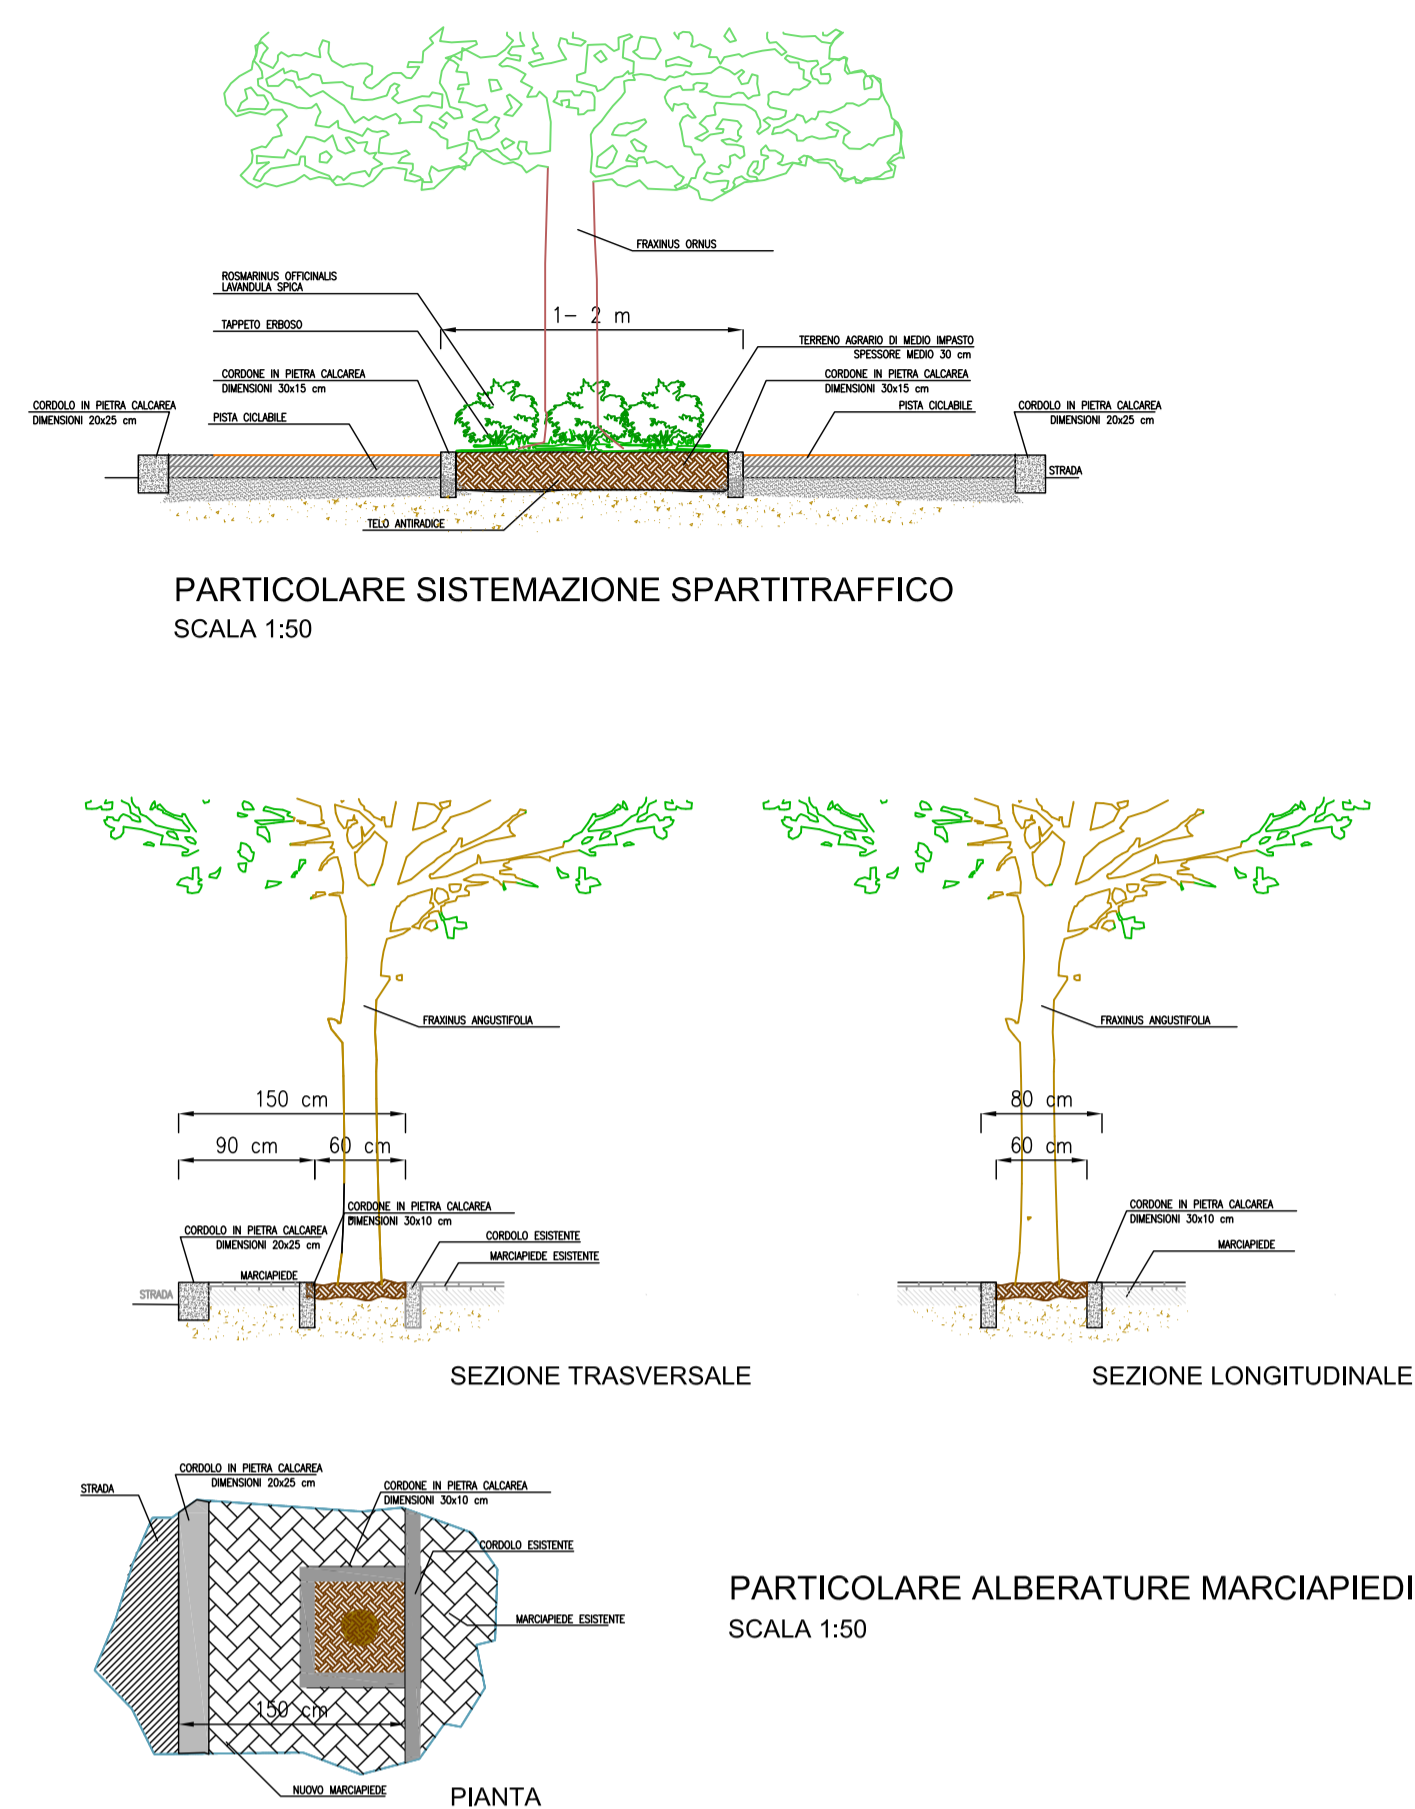


SEZIONE TIPO 1

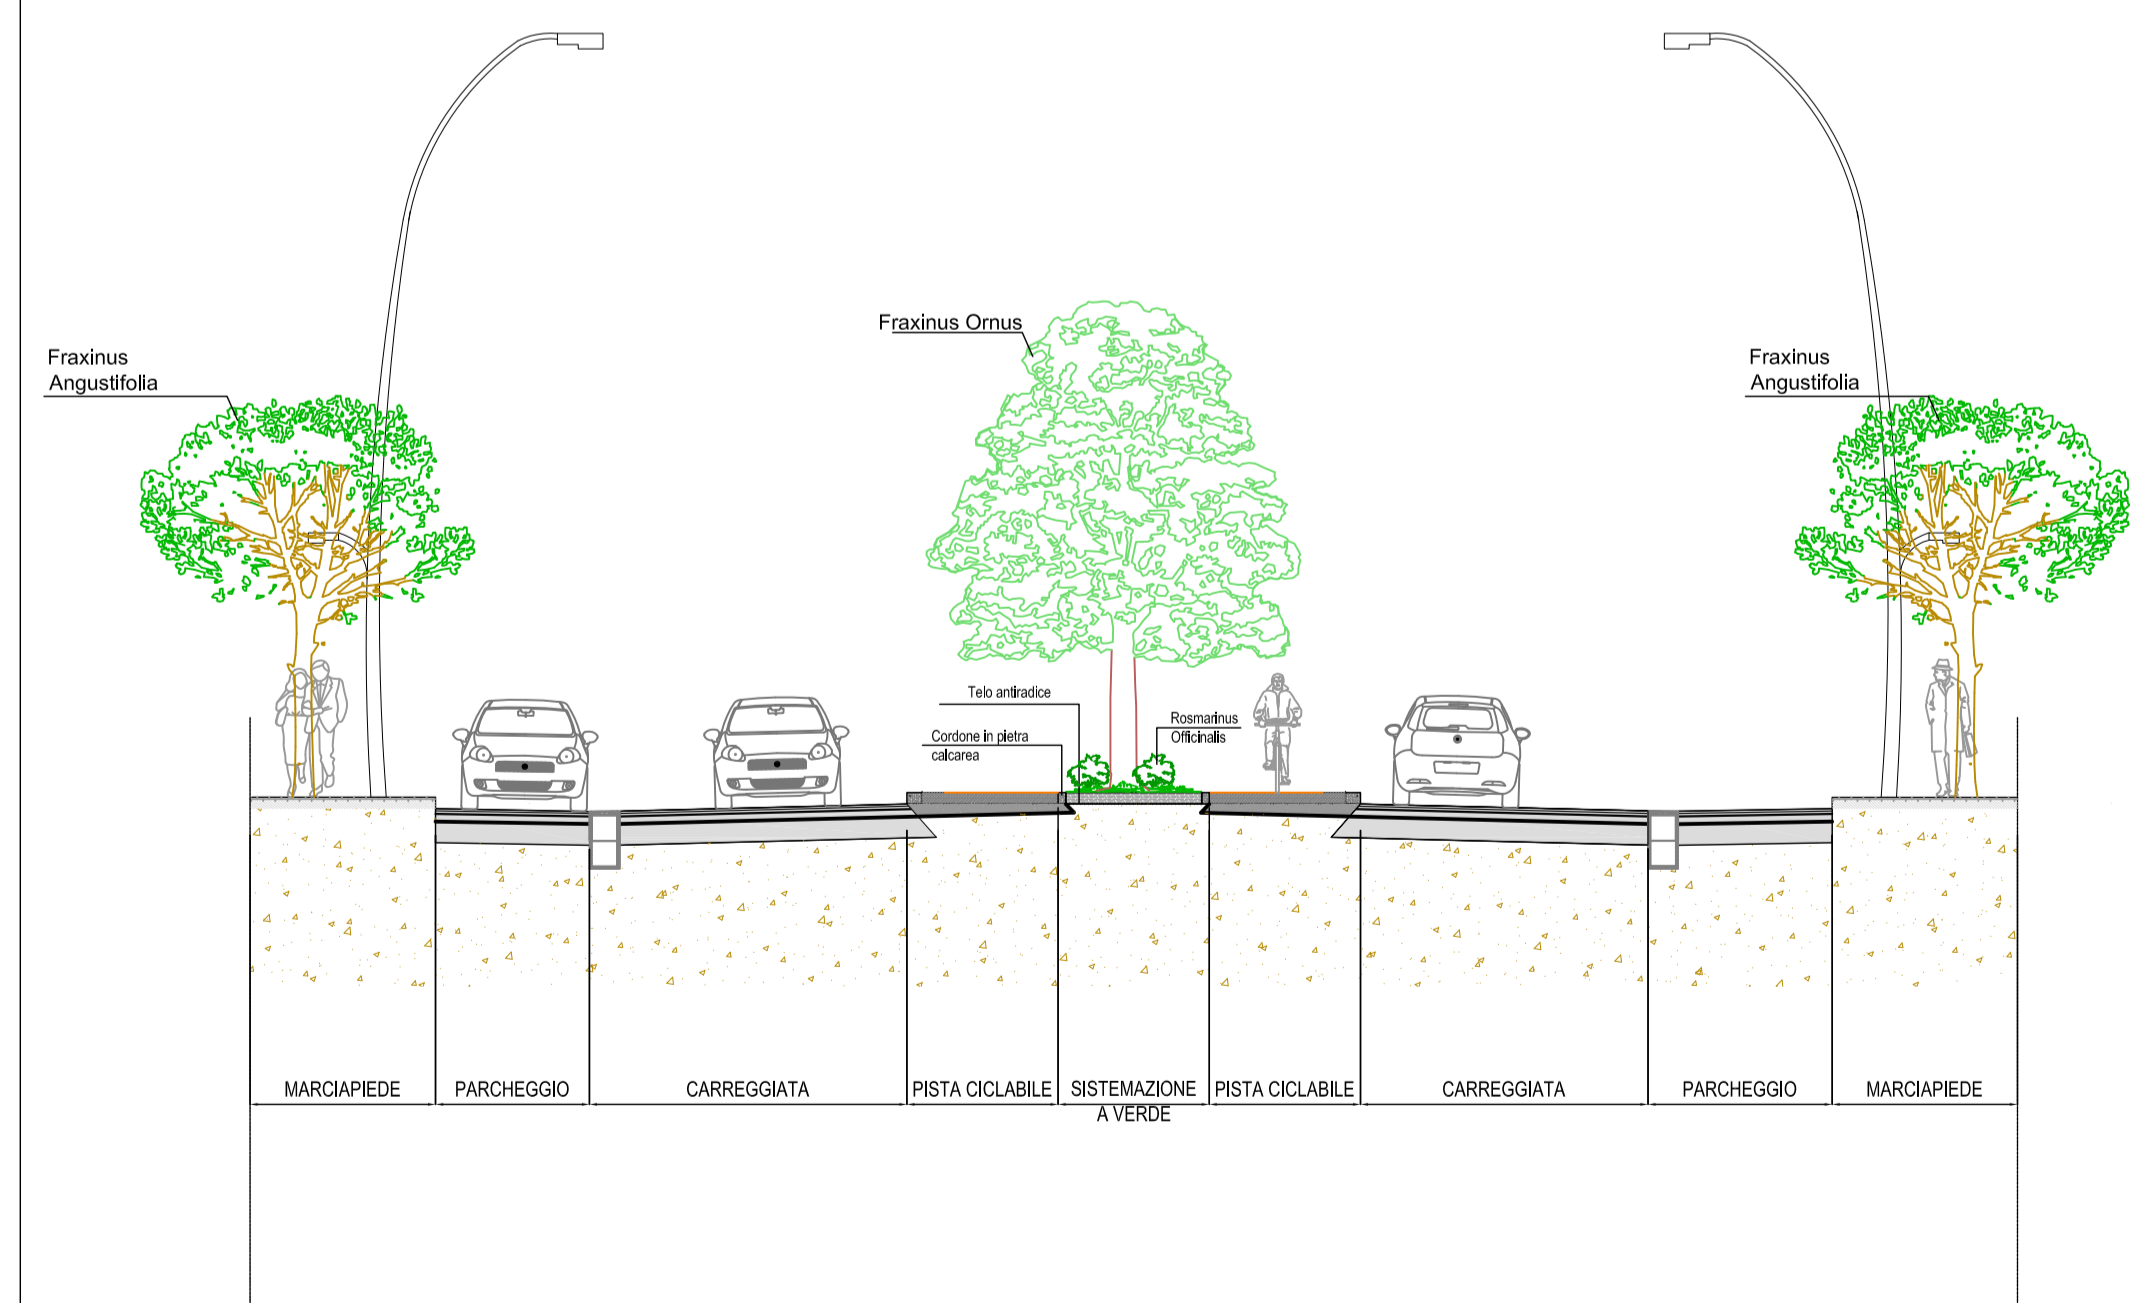

SEZIONE TIPO 2

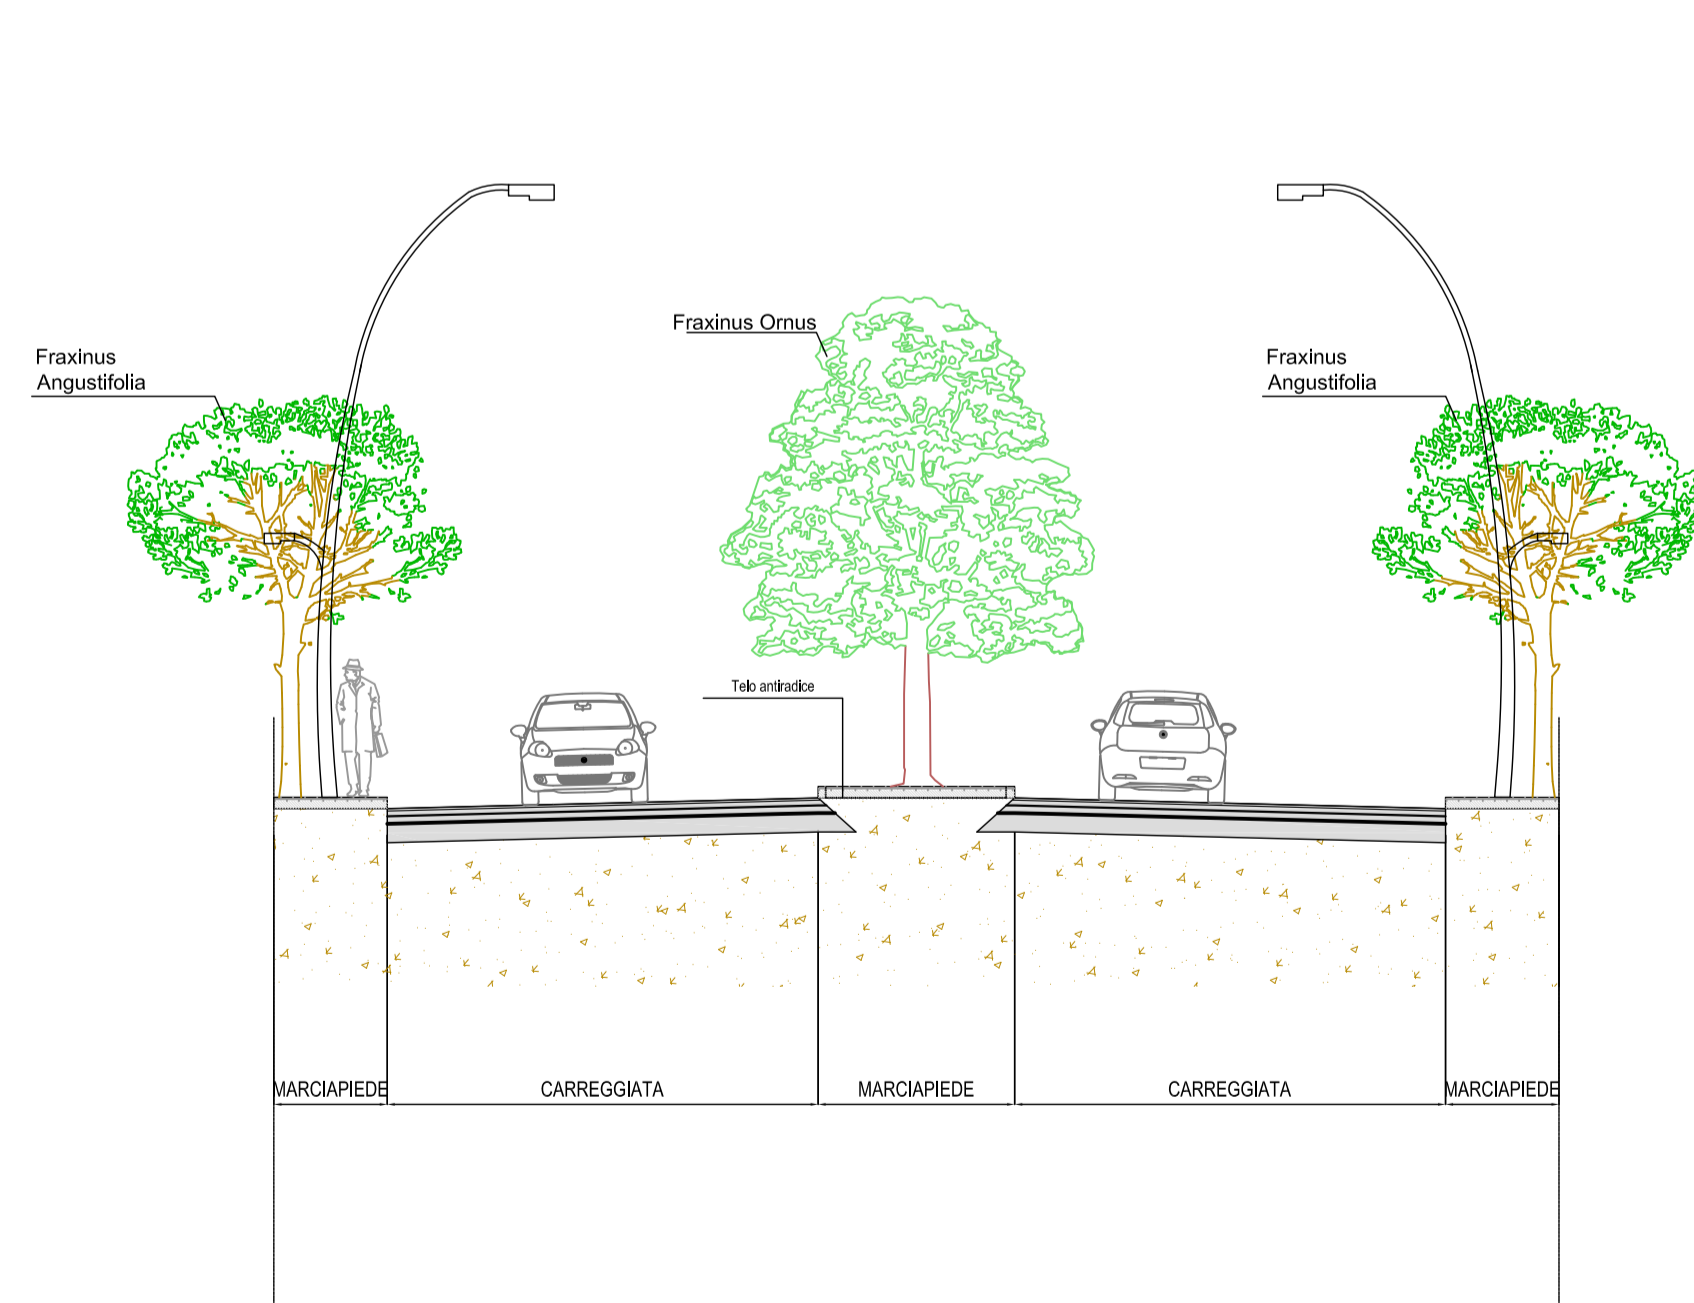

SEZIONE TIPO 3

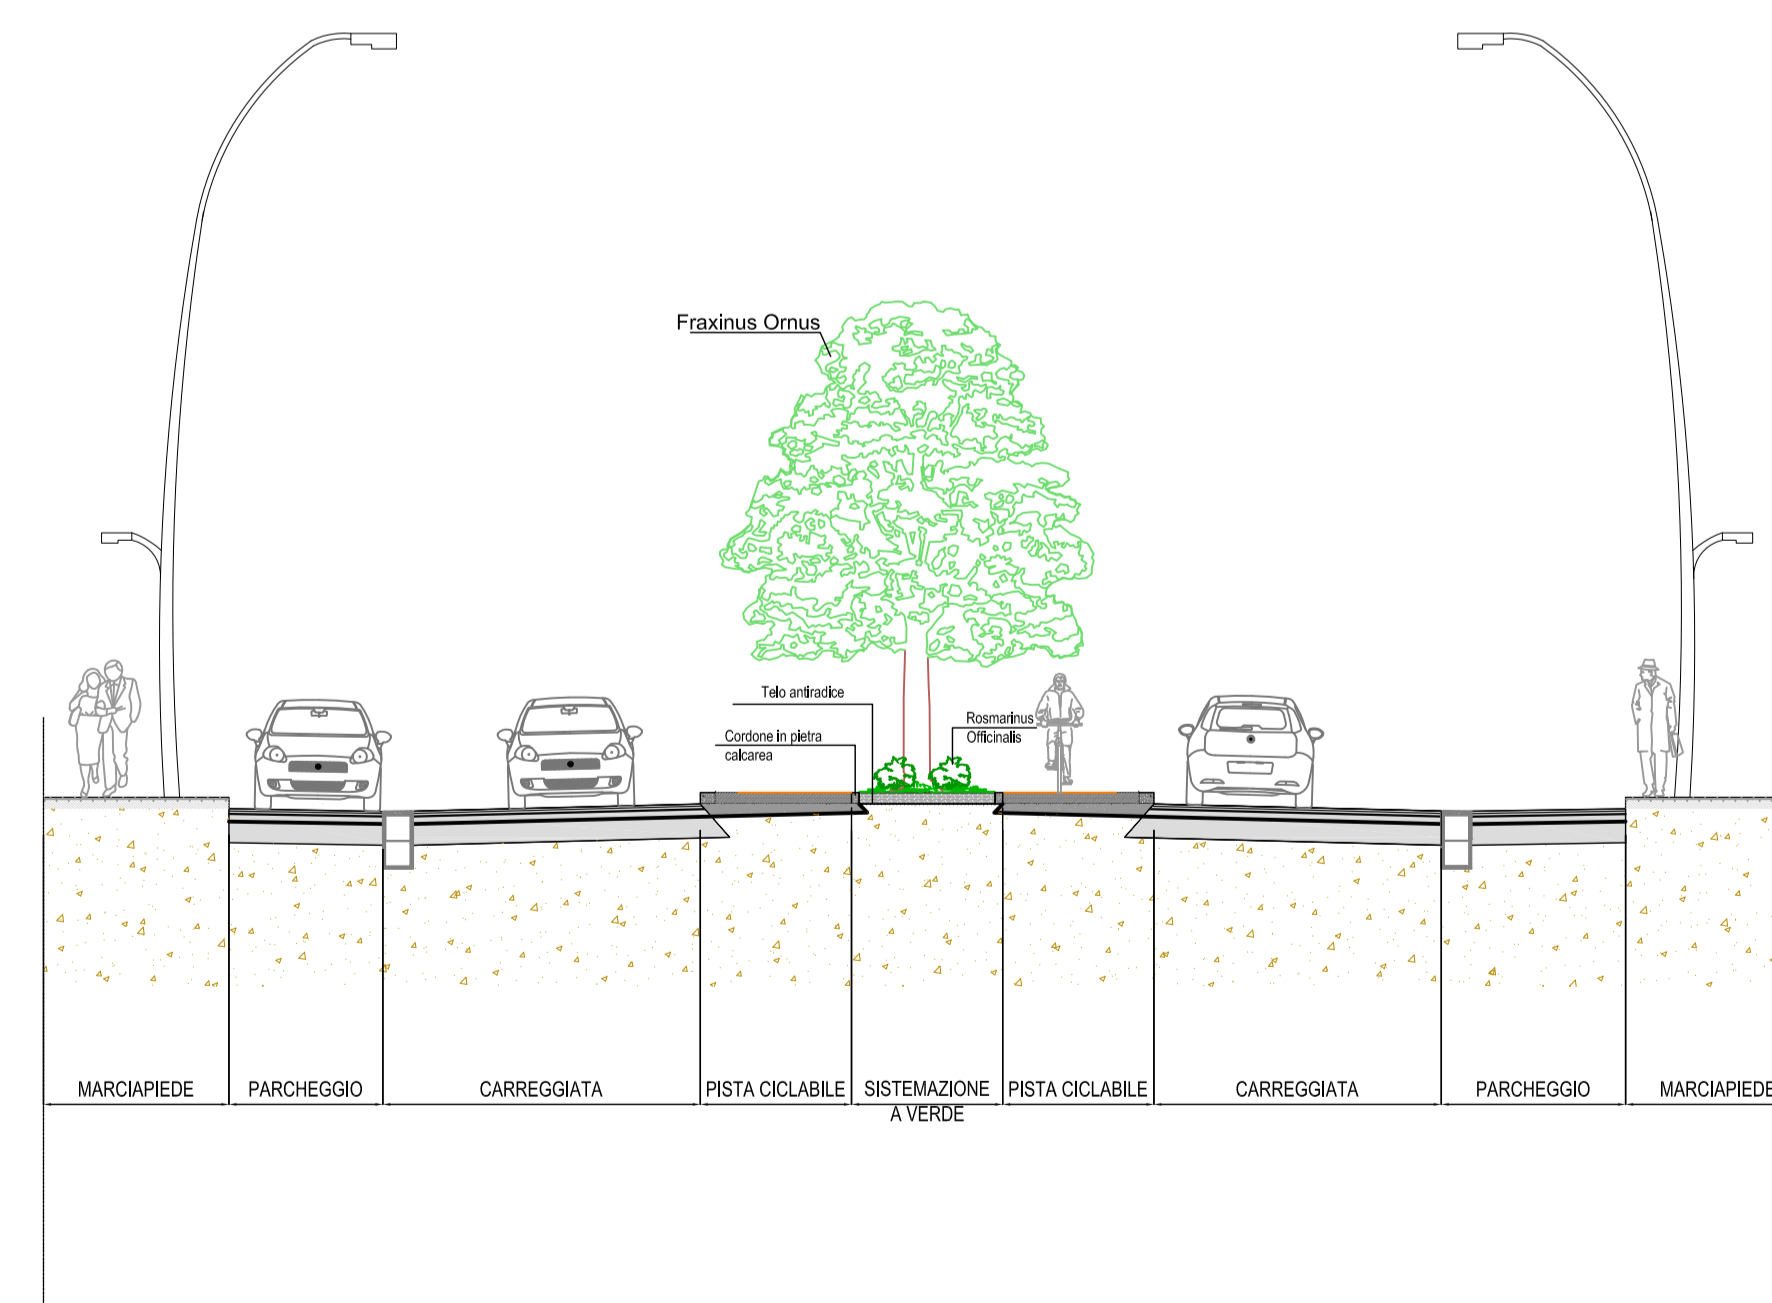

COMUNE DI BARLETTA
 Medaglia d'oro al merito civile e militare
 Città' della Disfida

AREA TECNICA - SETTORE LAVORI PUBBLICI
 REALIZZAZIONE DI URBANIZZAZIONI PRIMARIE
 NEL PIANO DI ZONA DELLA NUOVA 167,
 2° E 3° TRIENNIO.
 In parziale variante alla viabilità approvata con il P.E.E.P
 Responsabile Unico del Procedimento
 Dott. Ing. **Sebastiano LONGANO**



PROGETTO ESECUTIVO
 OPERE A VERDE E DI ARREDO URBANO

Sistemazione a verde stradale

Tav. 1 di 2

CODICE ELABORATO: E 000 I A 00 A M B D T 01 REV. C SCALA: 1:100
 NOME FILE: E000IA00AMBOT01C.dwg

CONSORZIO AGGIUDICATARIO: **Research Consorzio Stabile Scad**
 Il Esperto/Legale: **ReseArch**

ATTIVITÀ DI PROGETTAZIONE: Viabilità e corpo stradale
 Impianti
 Geotecnica
 Sicurezza
 Ambiente
 Opere a verde
 Caratterizzazione
 Computi e Misure
 Architettura ed Urb.

RESPONSABILI DI SETTORE:
 Viabilità e corpo stradale: Dott. Ing. F. Ferraro
 Impianti: Dott. Ing. A. Adornato
 Geotecnica: Dott. Ing. F. Di Benedetto
 Sicurezza: Dott. Ing. G. Filasa
 Ambiente: Dott. Ing. E. Capanna
 Opere a verde: Dott. Ing. F. Ferraro
 Caratterizzazione: Dott. G. Polli
 Computi e Misure: Arch. M. Rosati
 Architettura ed Urb.: Dott. Ing. E. Capanna
 Dott. Ing. M. Colombati
 Dott. Gen. B. Colonnelli
 Dott. Arch. M. Talarone

IMPRESA AFFIDATARIA: **COBAR S.p.A.**
 L'AMMINISTRATORE: **Vito Matteo BAROZZI**

ORDINE INGEGNERI ROMA 23061

REV.	DESCRIZIONE	DATA	DISEGNATO	VERIFICATO	APPROVATO
A	EMISSIONE PER APPROVAZIONE	Giugno 2015	M.Vilanova	F. Ferraro	N.Saraca
B	REVISIONE A SEGUITO ISTRUTTORIA	Luglio 2015	M.Vilanova	F. Ferraro	N.Saraca
C	REVISIONE A SEGUITO ISTRUTTORIA	Luglio 2015	R.Andrei	F. Ferraro	N.Saraca