
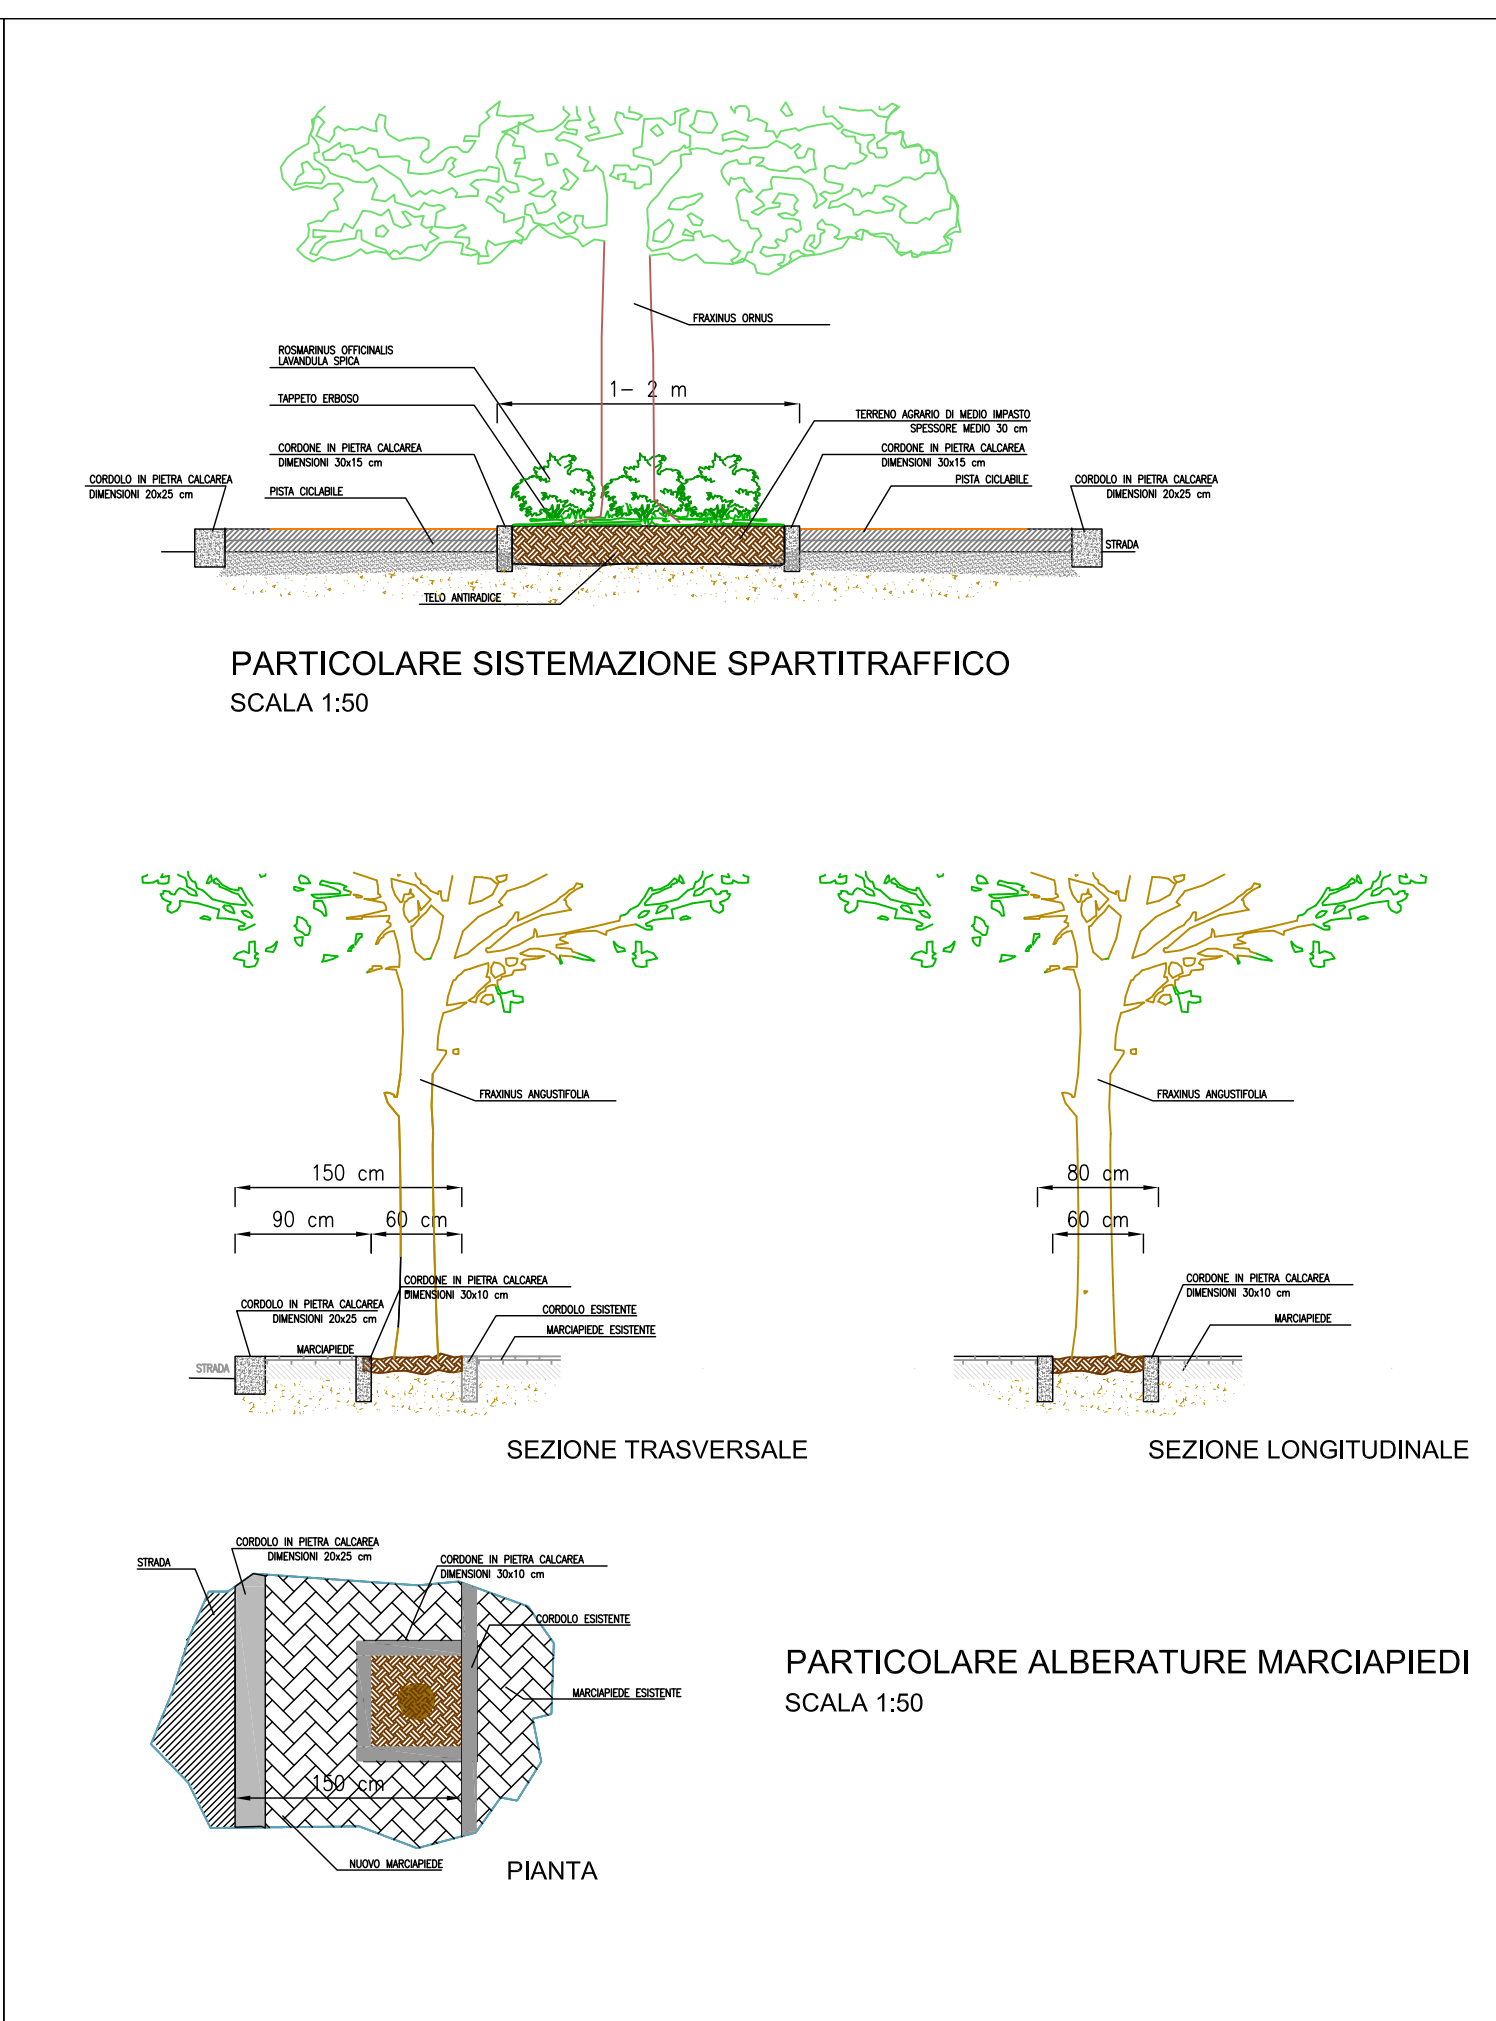
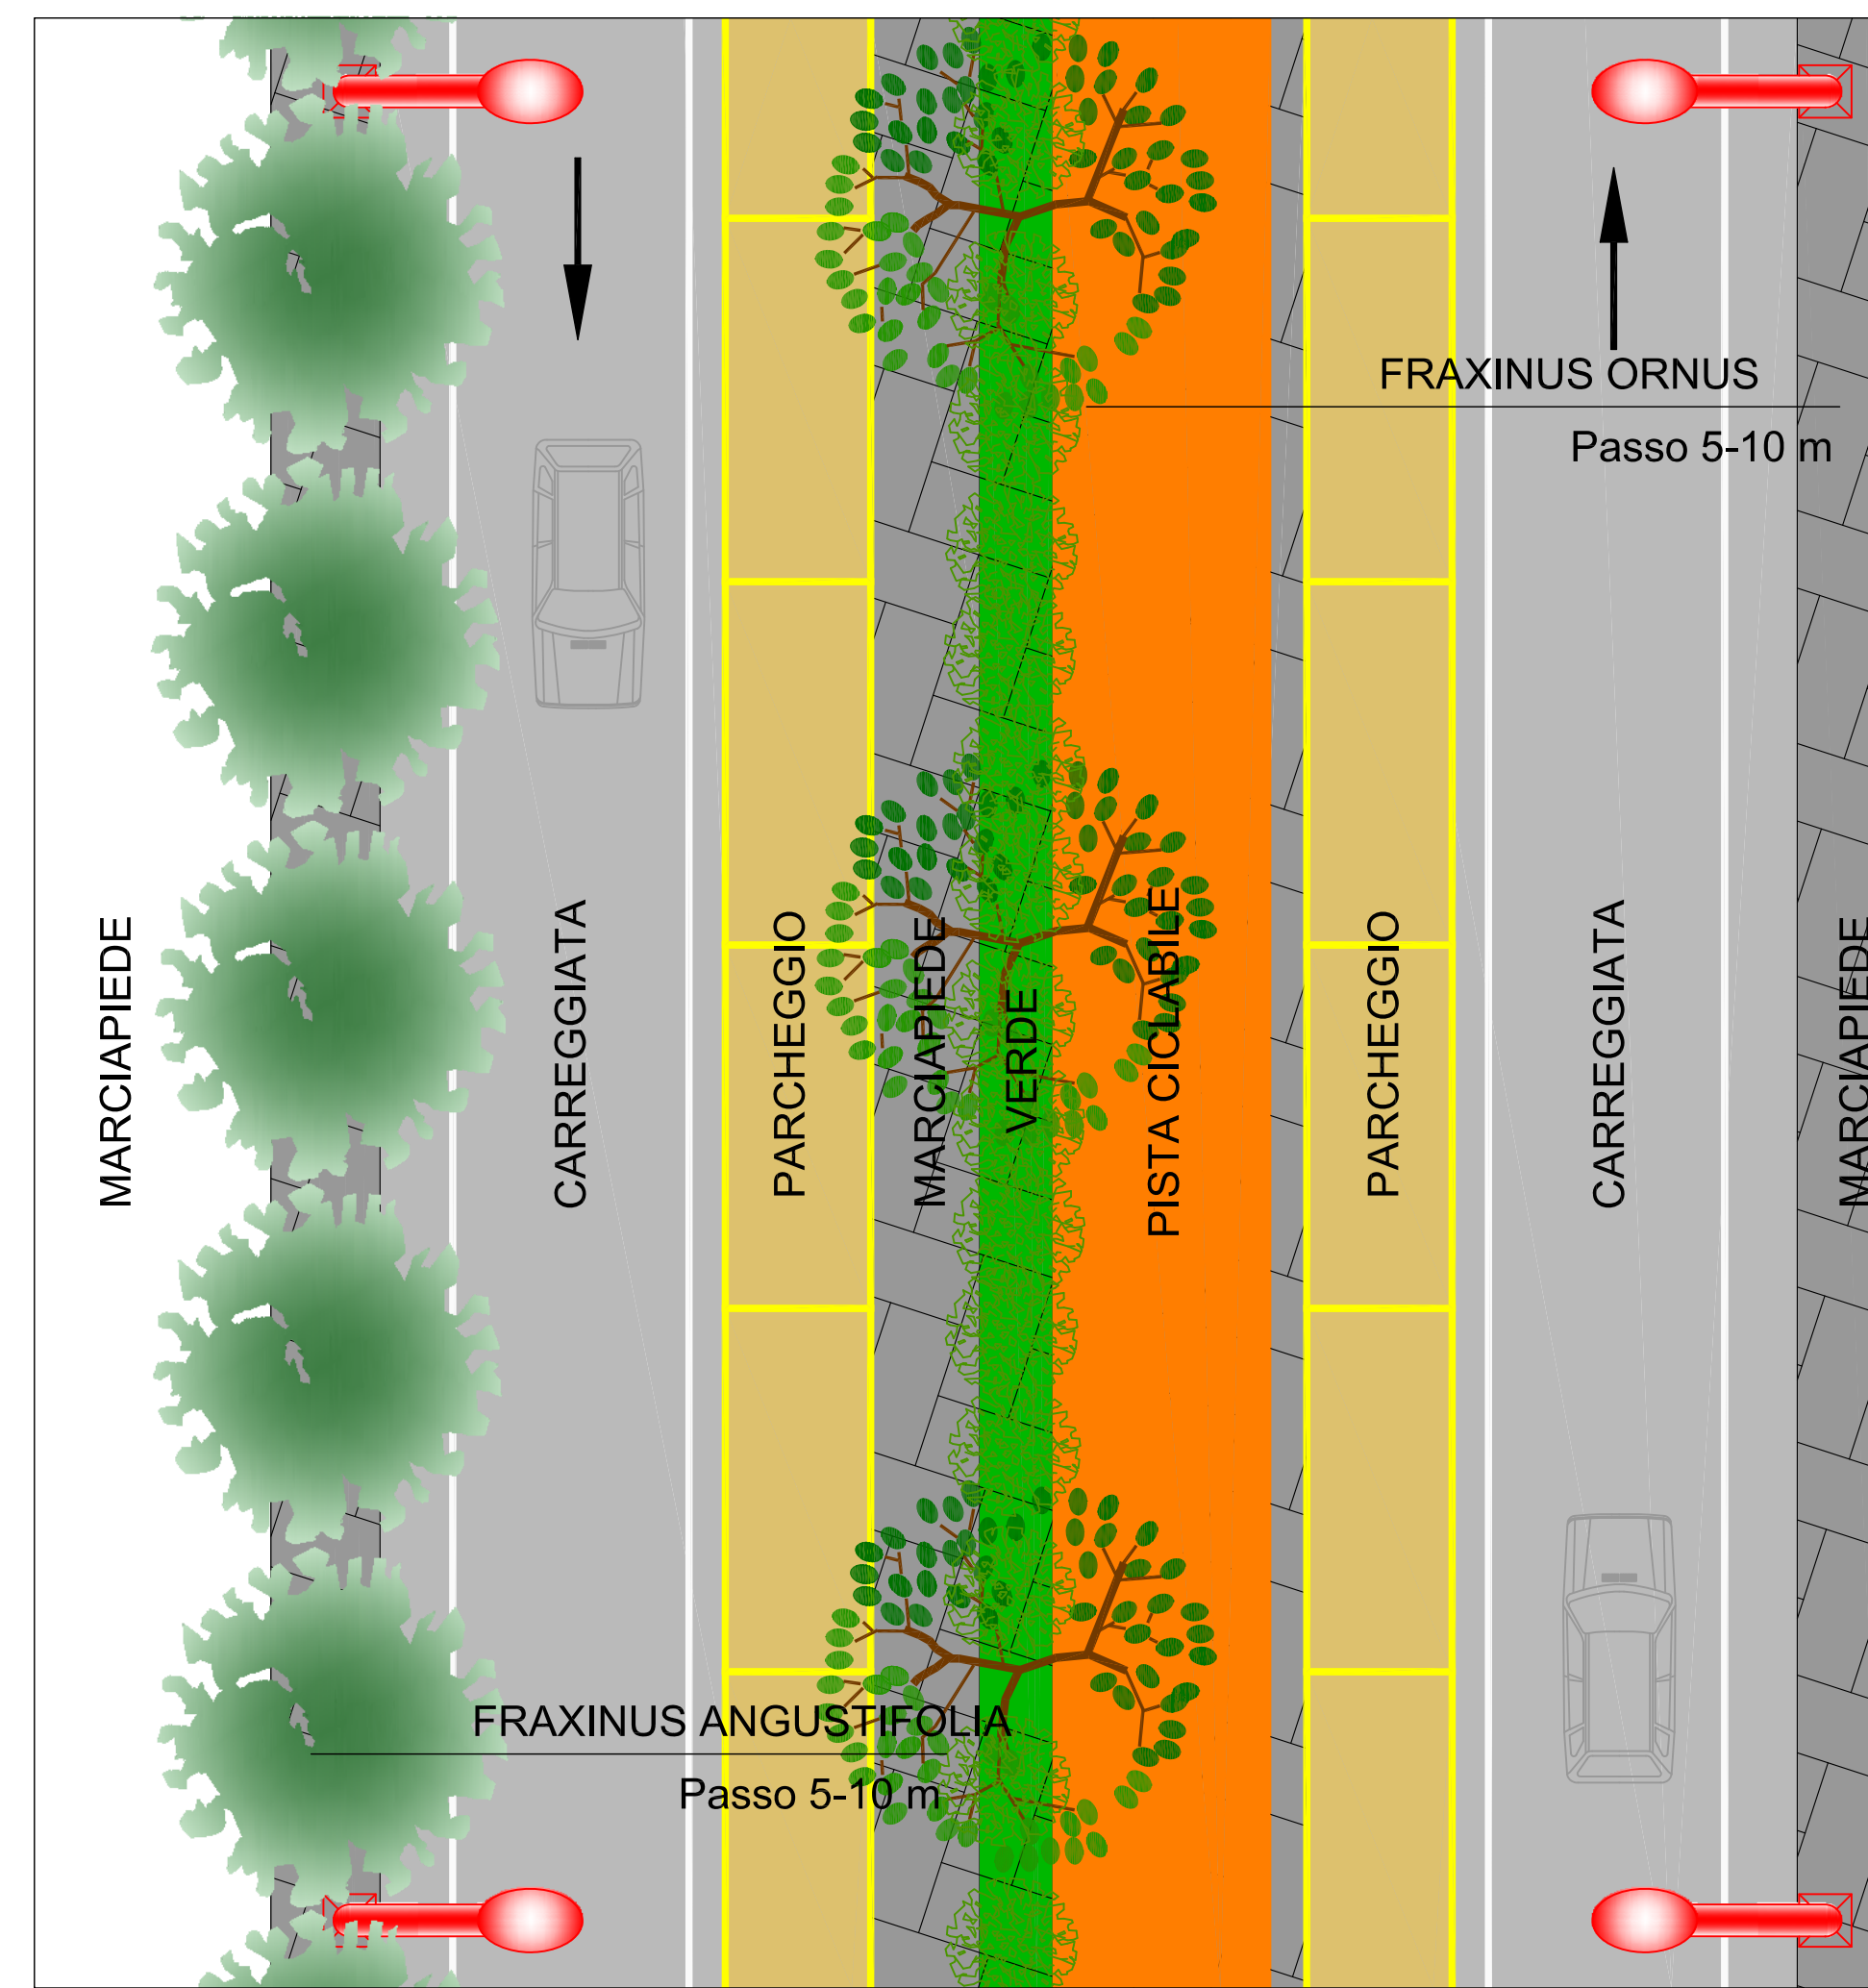


PLANIMETRIA SEZIONE TIPO 4

PLANIMETRIA SEZIONE TIPO 5

PLANIMETRIA SEZIONE TIPO 6




PARTICOLARI

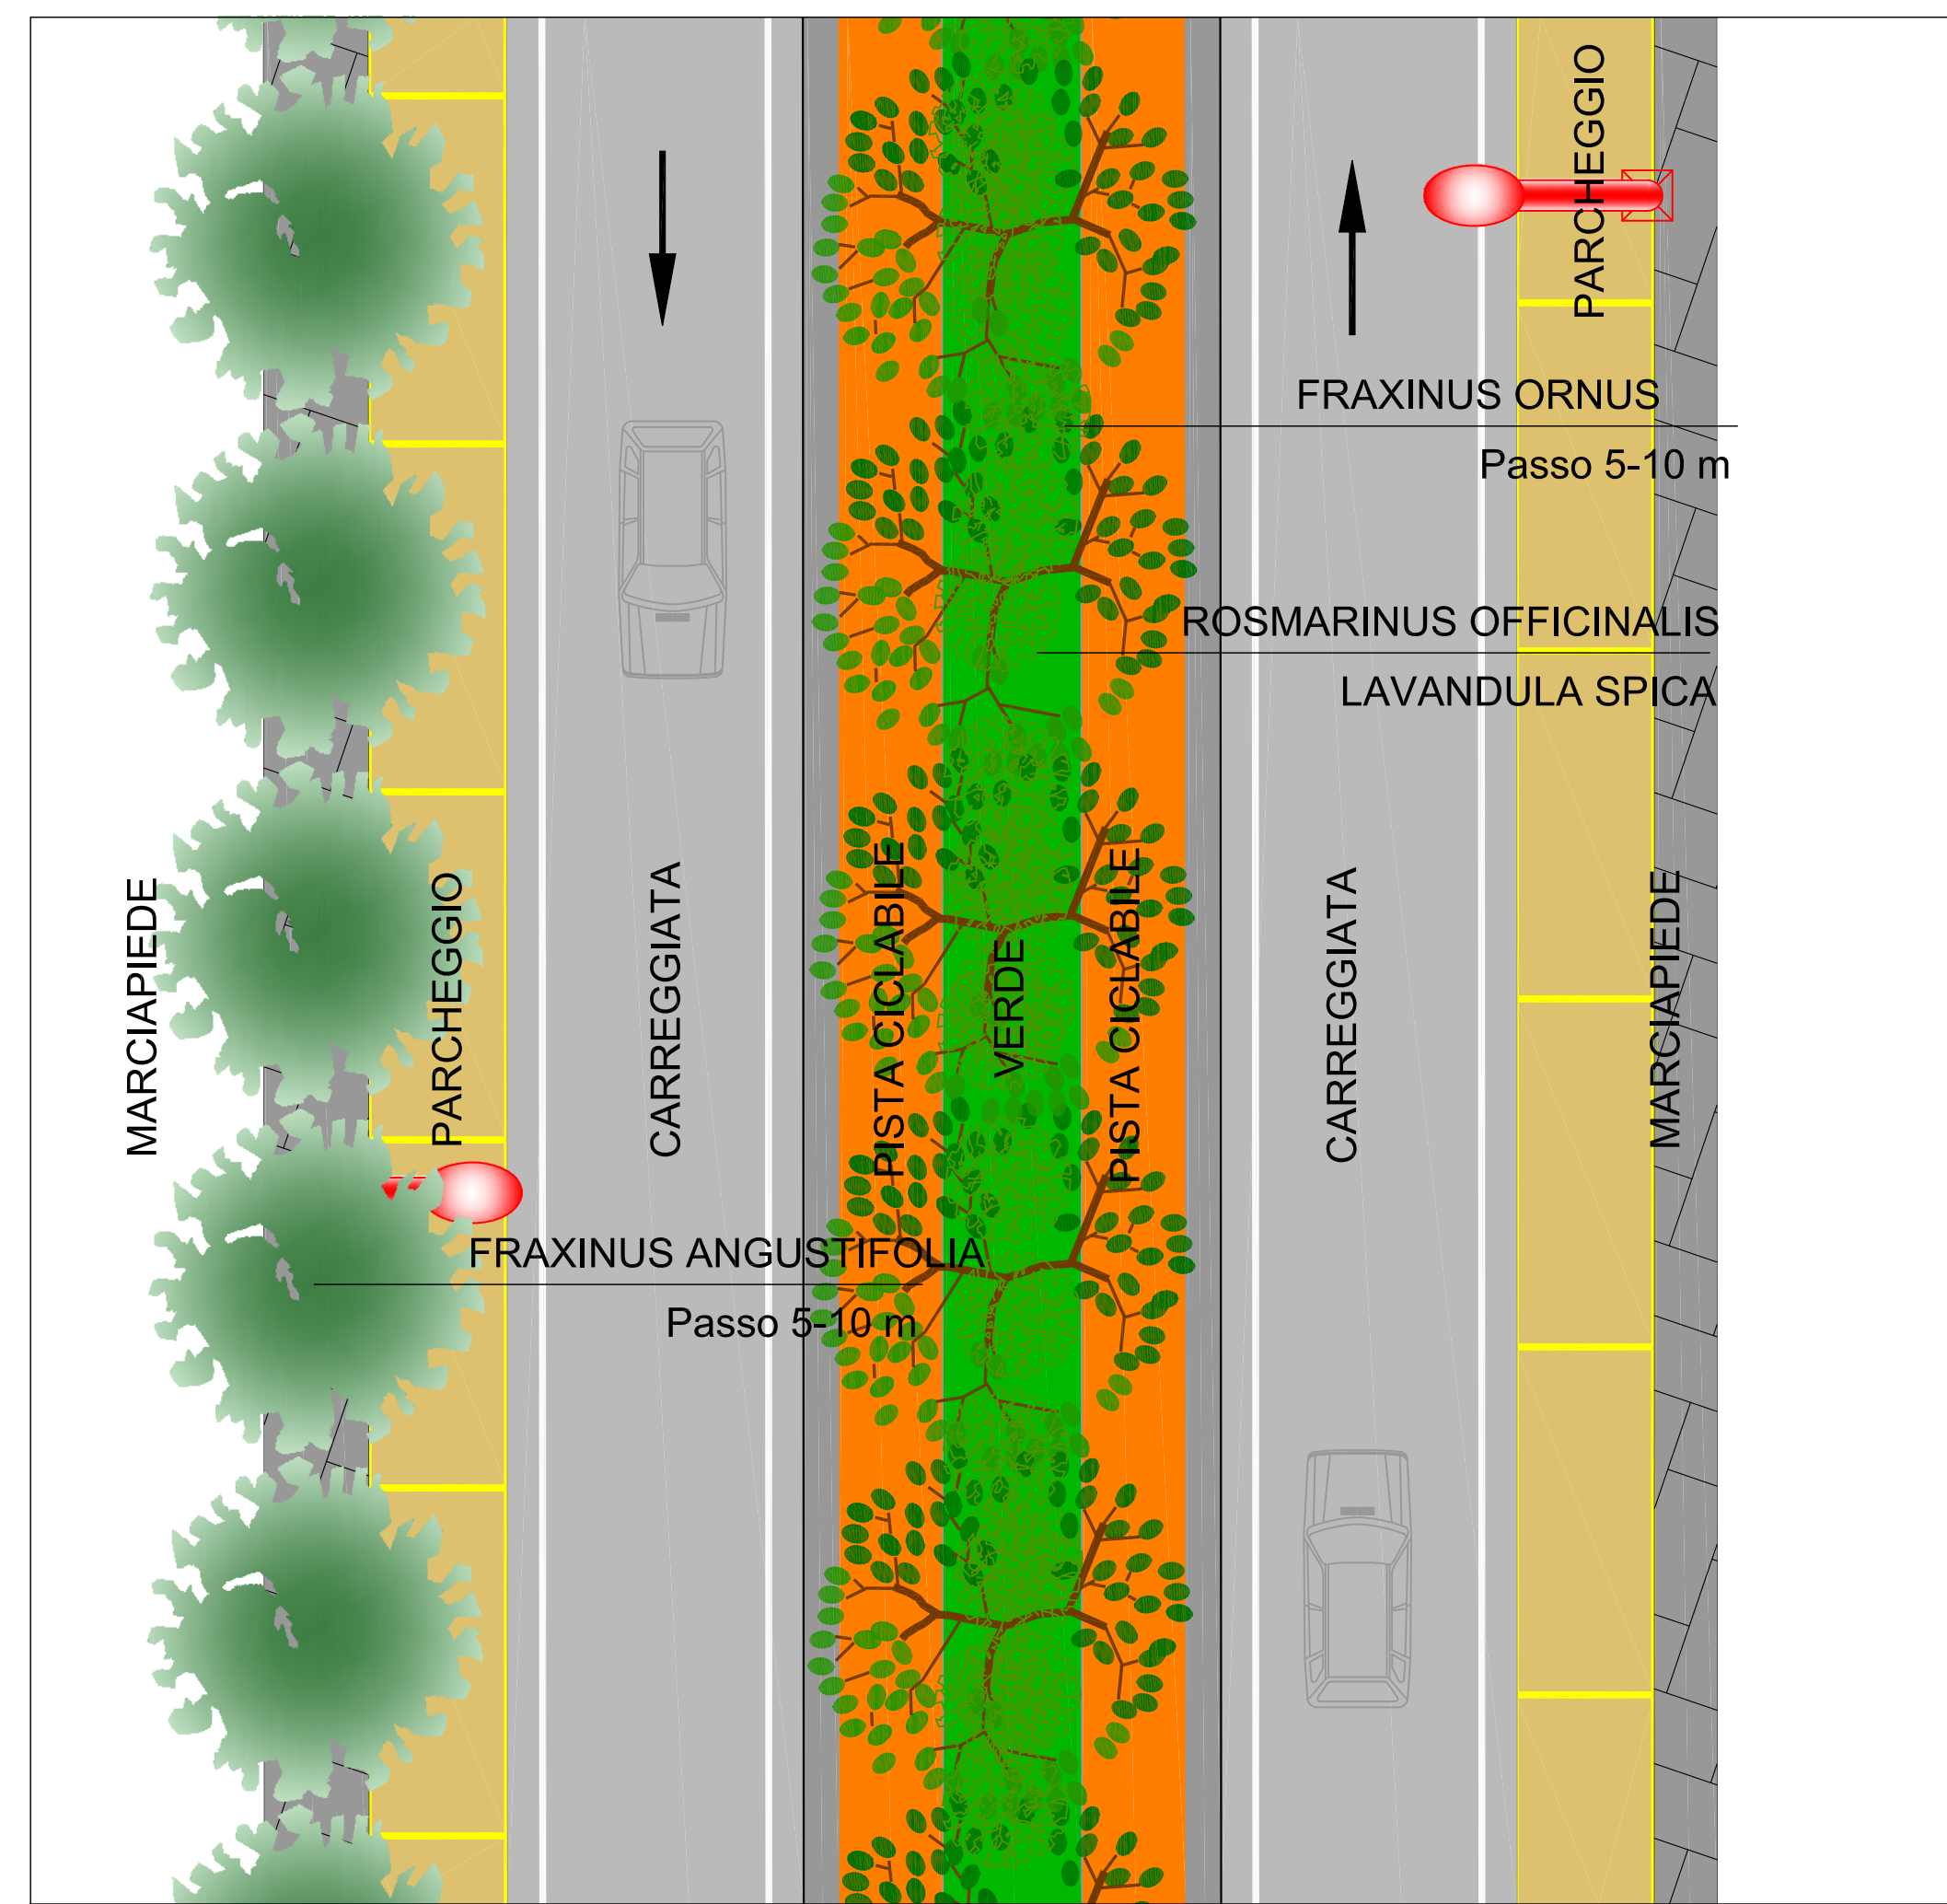

SEZIONE TIPO 4

SEZIONE TIPO 5

SEZIONE TIPO 6

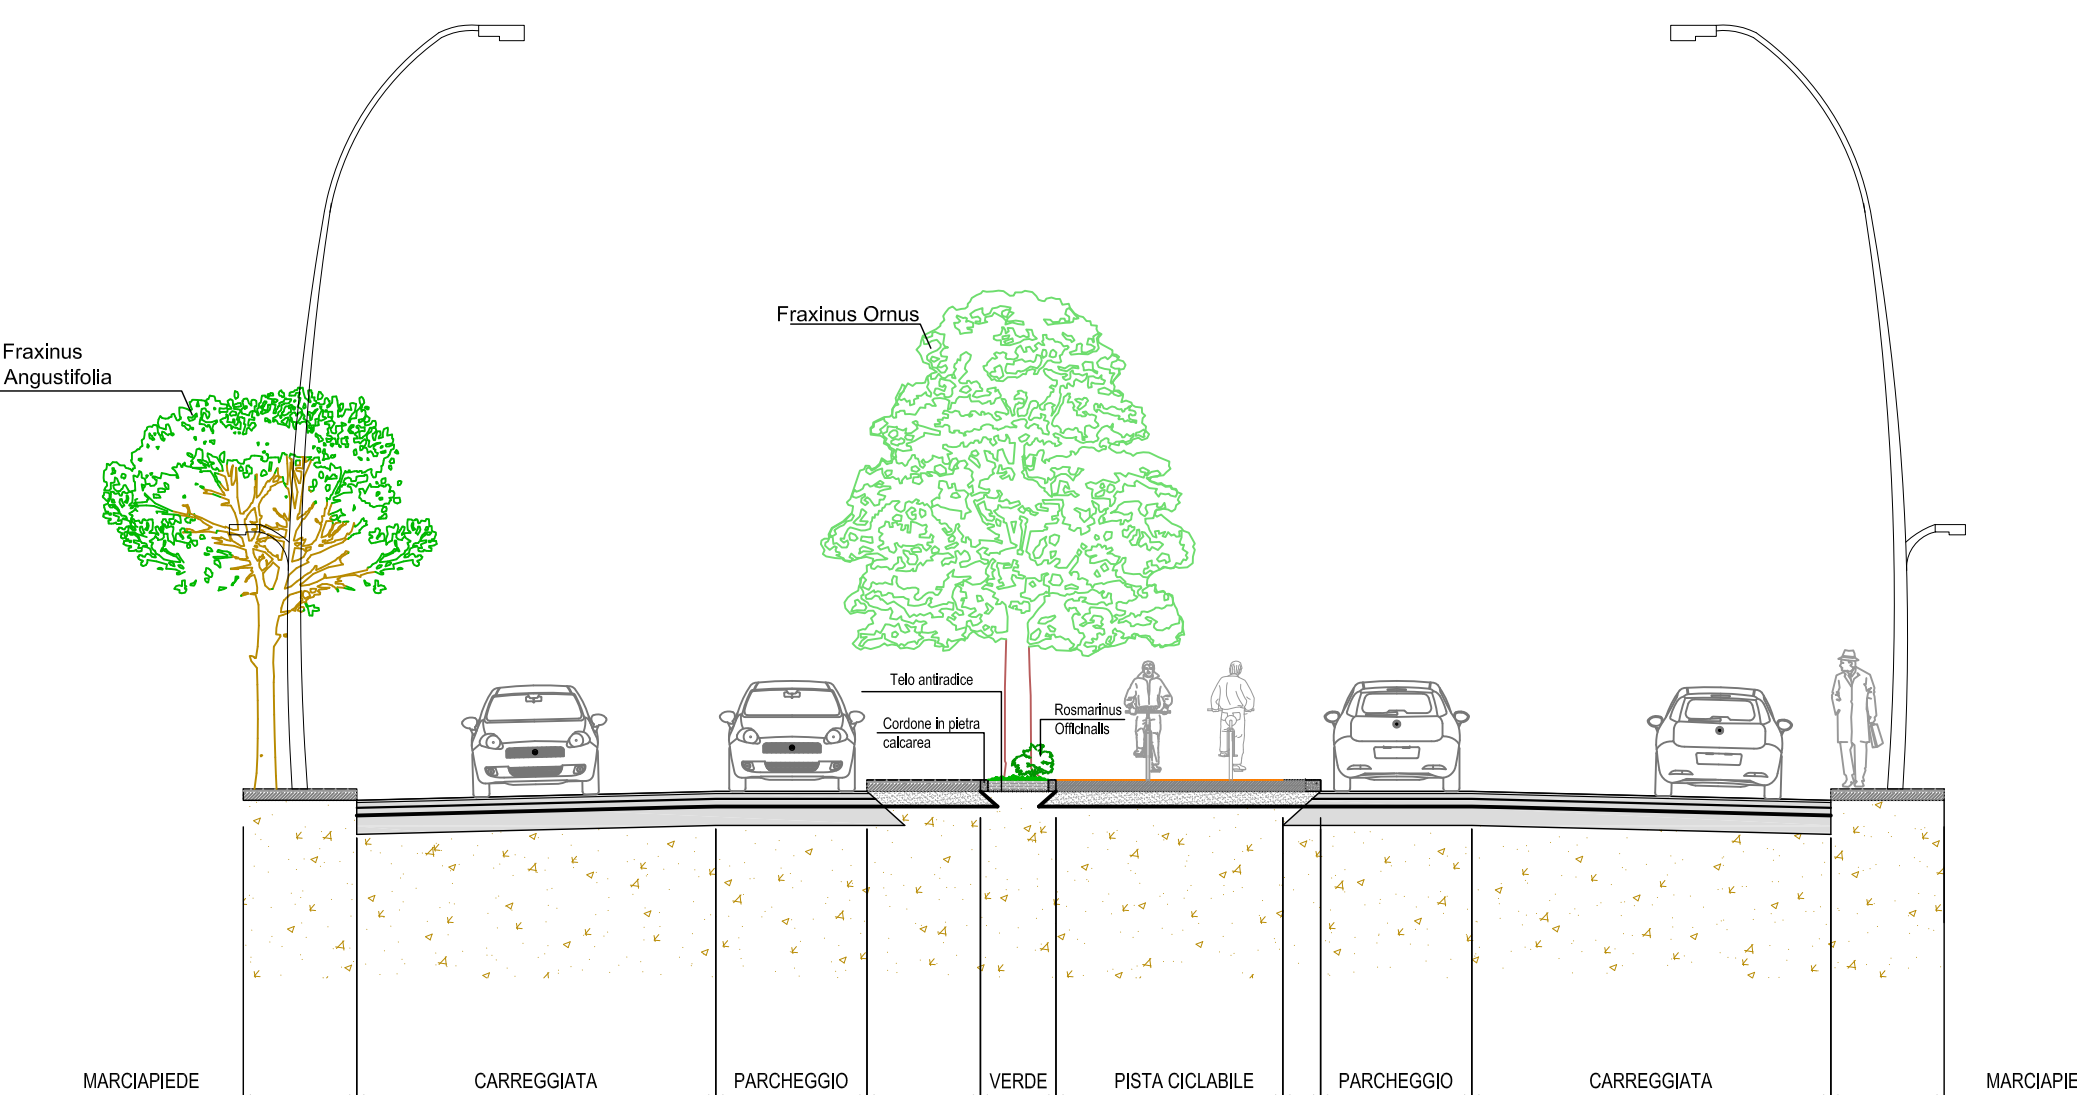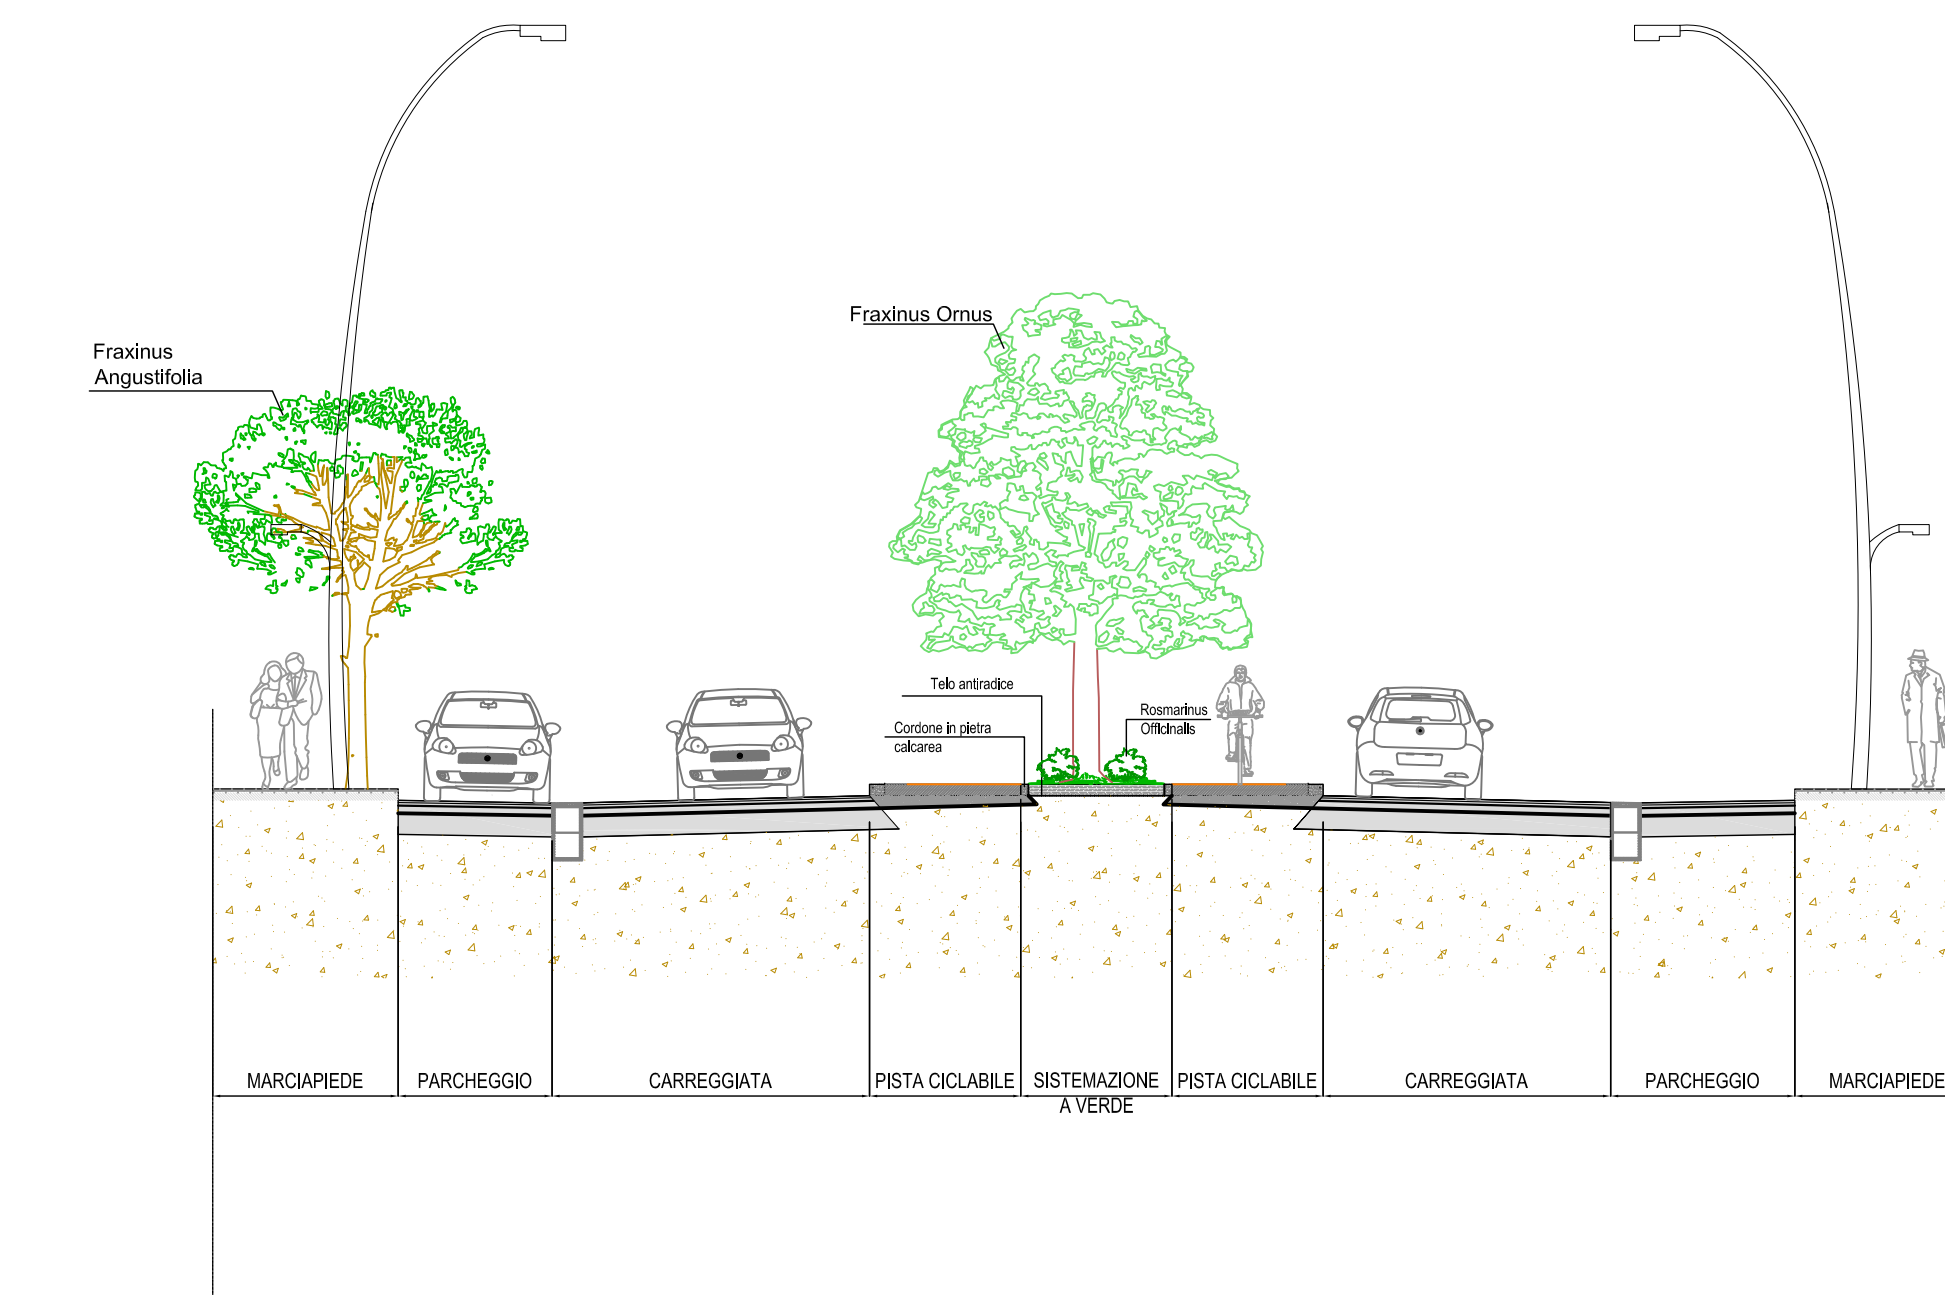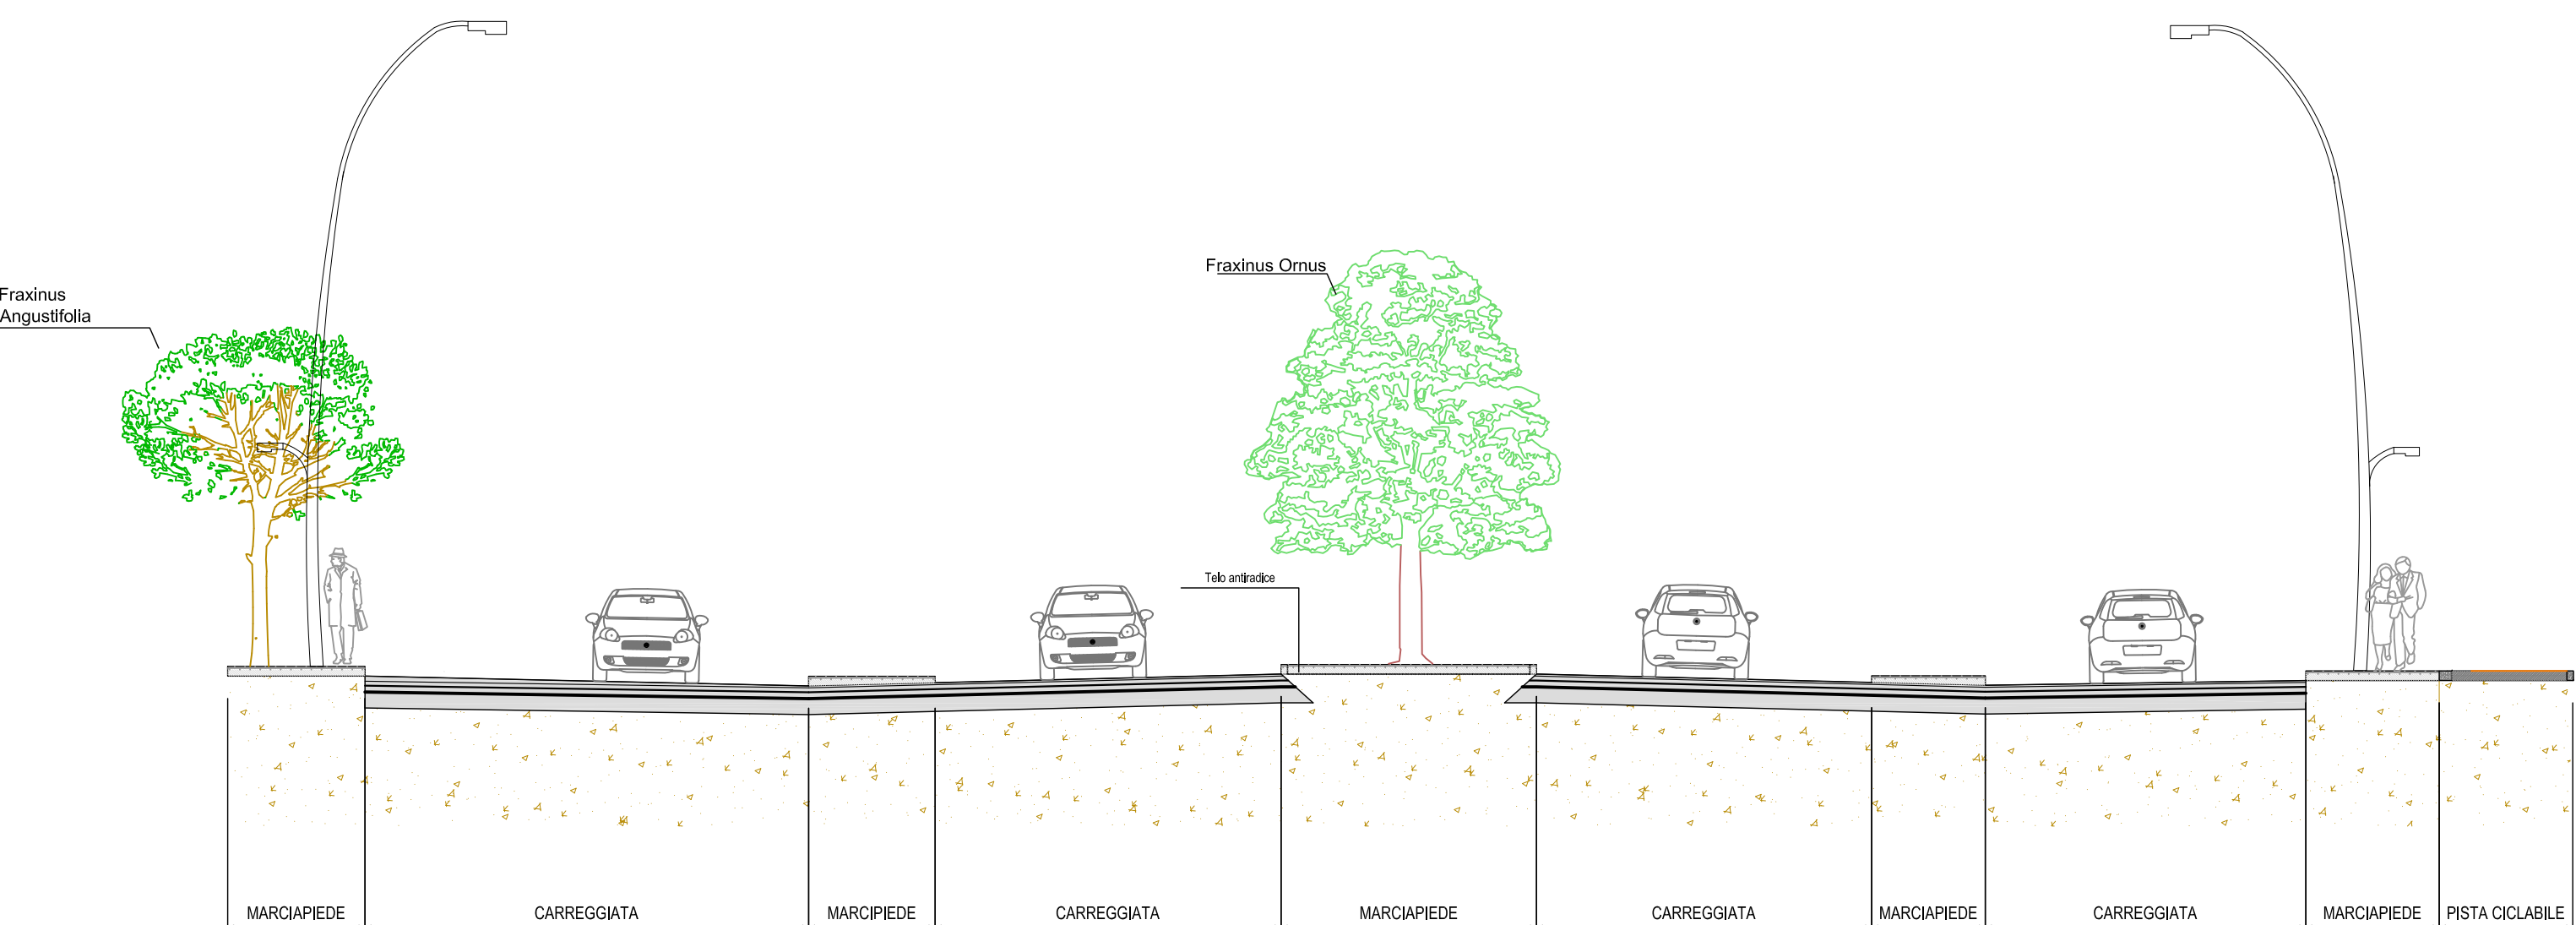

**COMUNE DI BARLETTA**  
Medaglia d'oro al merito civile e militare  
Città della Disfida

AREA TECNICA - SETTORE LAVORI PUBBLICI  
REALIZZAZIONE DI URBANIZZAZIONI PRIMARIE  
NEL PIANO DI ZONA DELLA NUOVA 167,  
2° E 3° TRIENNIO.  
In parziale variante alla viabilità approvata con il P.E.E.P.  
Responsabile Unico del Procedimento  
Dott. Ing. Sebastiano LONGANO

**PROGETTO ESECUTIVO**  
OPERE A VERDE E DI ARREDO URBANO  
Sistemazione a verde stradale  
Tav. 2 di 2

CODICE ELABORATO: E 01001A100AMB DT 02 REV C SCALA: 1:100  
NOME FILE: E0001A00AMBDT02C.dwg

CONSORZIO AGGIUDICATARIO:  
Consorzio Stabile Scatoli  
Il Reggimento Legale  
ReseArch

IMPRESA AFFIDATARIA:  
COBAR s.p.a.  
L'AMMINISTRATORE  
Piero Mantovani BAROZZI

ATTIVITÀ DI PROGETTAZIONE:  
VAMS  
INGEGNERIA  
RESPONSABILE DEL PROGETTO:  
Dott. Ing. Alessandro Sereca

Responsabili di settore:  
Viabilità e corpo stradale: Dott. Ing. F. Ferraro  
Idraulica ed idraulica: Dott. Ing. A. Adornato  
Inquinare: Dott. Ing. F. Di Biase  
Strutture: Dott. Ing. G. Fiosa  
Geotecnica: Dott. Ing. E. Capanna  
Sicurezza: Dott. Ing. F. Ferraro  
Ambiente: Dott. G. Padoa  
Opere a verde: Arch. M. Rosati  
Cantiere/Costruzione: Dott. Ing. E. Capanna  
Compiuti e Misure: Dott. Ing. M. Colonnelli  
Geologia: Dott. Geol. B. Colonnelli  
Architettura ed Urb.: Dott. Arch. M. Talaranti

REV.	DESCRIZIONE	DATA	DISEGNATO	VERIFICATO	APPROVATO
A	EMISSIONE PER APPROVAZIONE	Giugno 2015	M. Villanova	F. Ferraro	N. Sarica
B	REVISIONE A SEGUITO ISTRUTTORIA	Luglio 2015	M. Villanova	F. Ferraro	N. Sarica
C	REVISIONE A SEGUITO ISTRUTTORIA	Luglio 2015	R. Andrei	F. Ferraro	N. Sarica