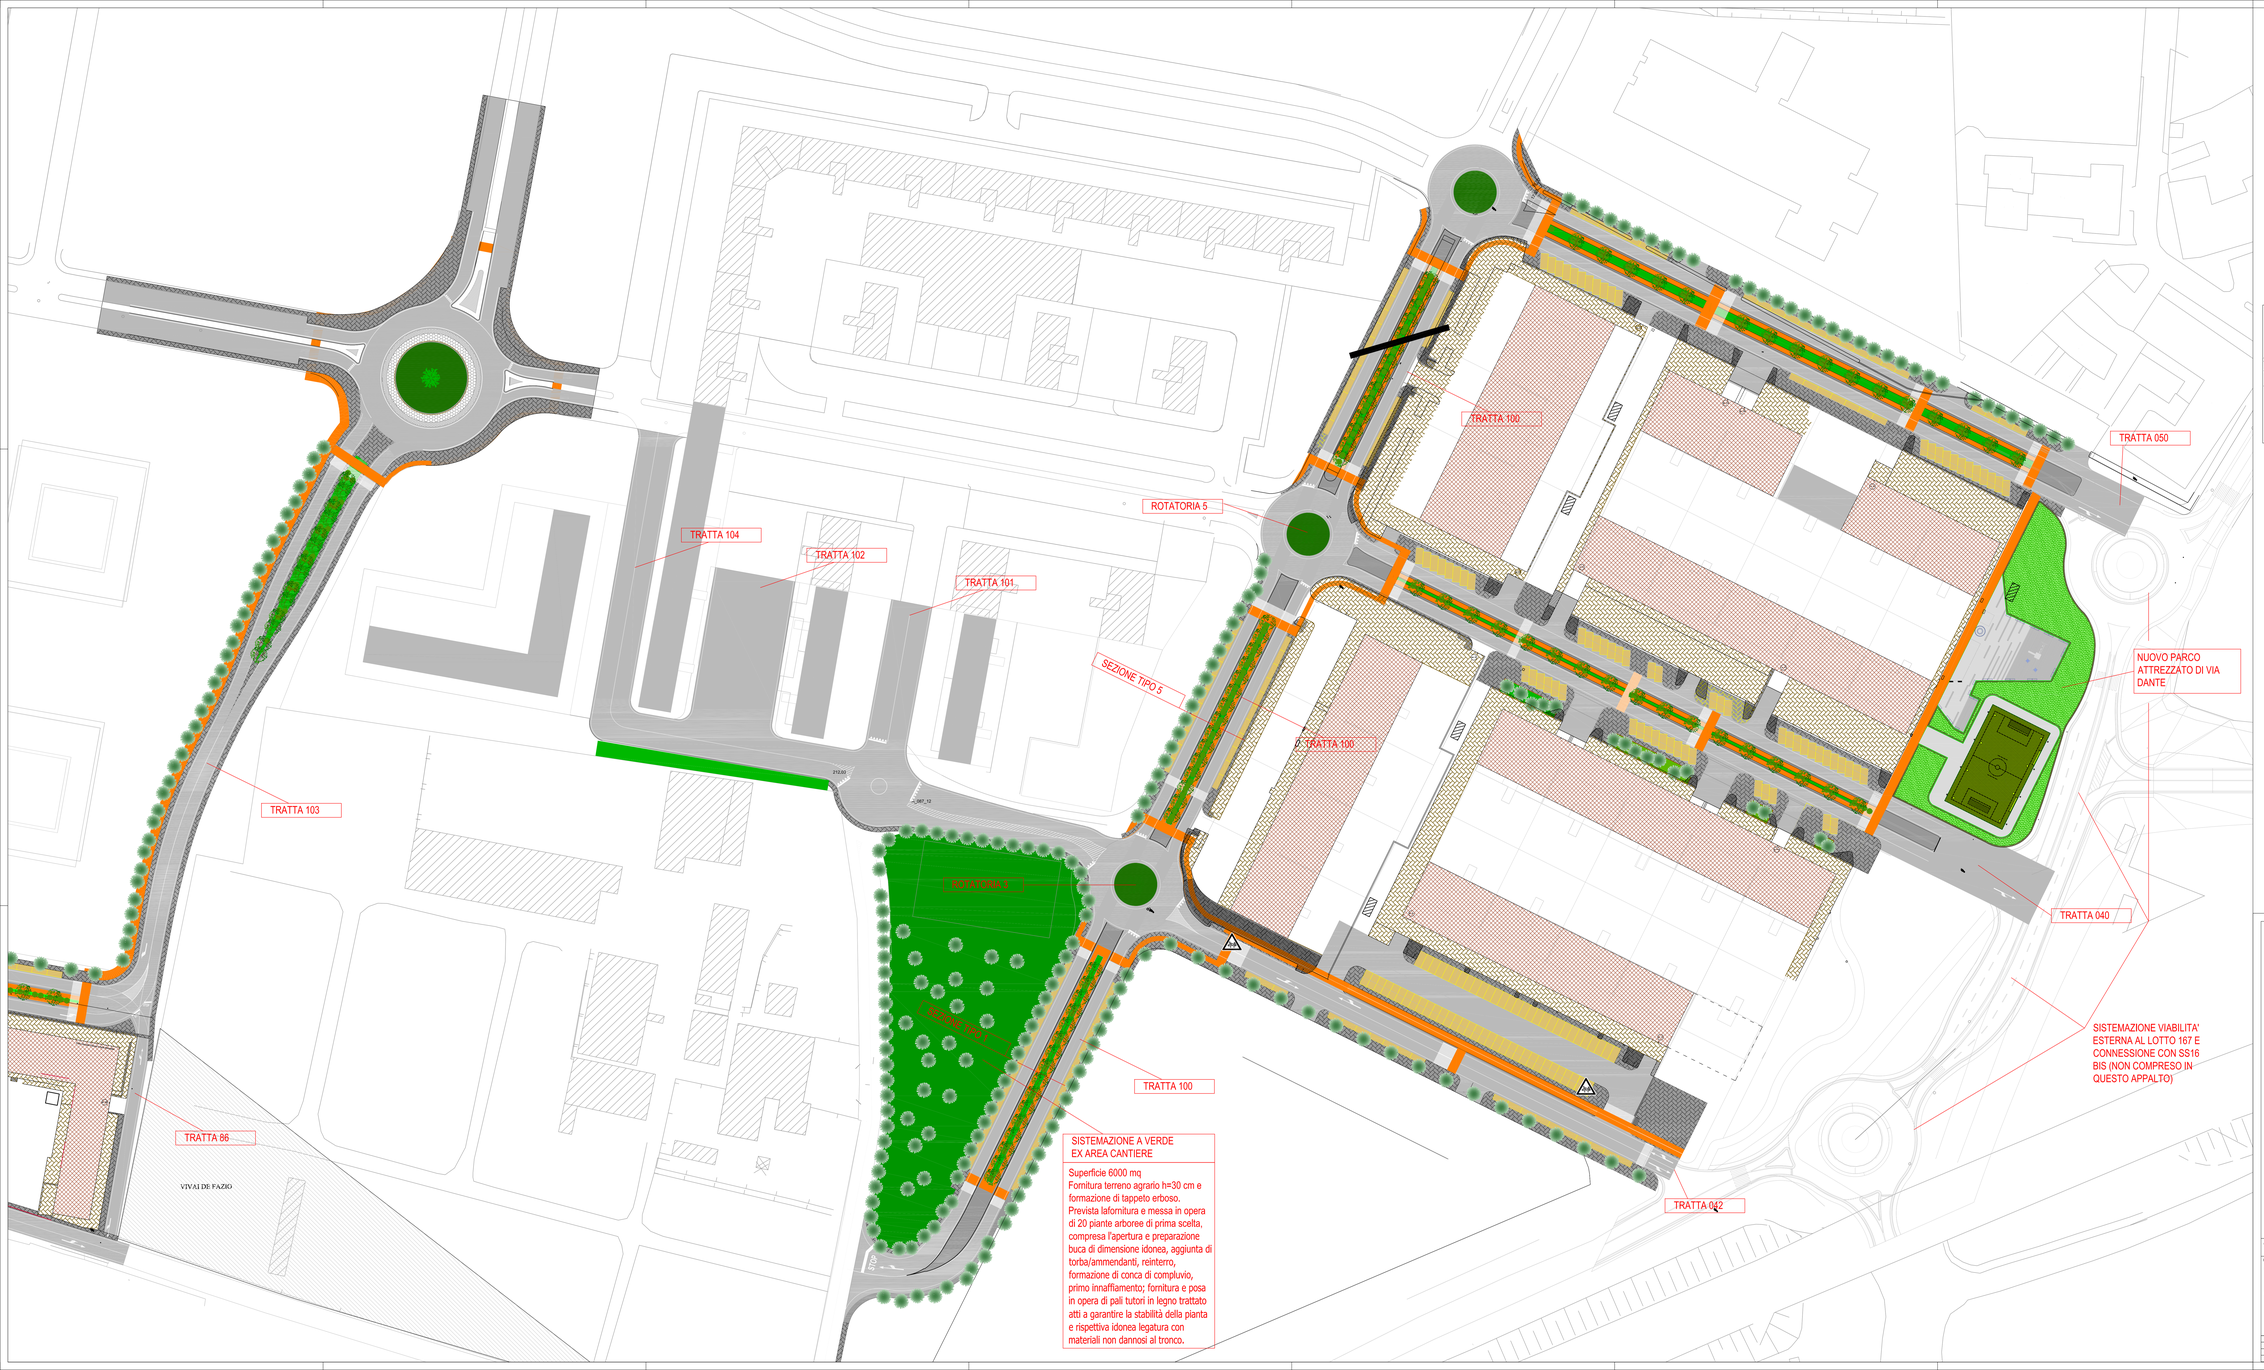

KEY PLAN

LEGENDA

- Edifici previsti da piano urbanistico
- Edifici esistenti
- Marciapiedi da realizzare
- Marciapiedi esistenti
- Posti auto paralleli alla strada dimensioni 5,00x2,00 m
- Posti auto a "spina di pesce" dimensioni 5,00x2,50 m
- Sistemazioni a verde
- Pista ciclabile a carreggiata unica Larghezza: 3,00 m (1,50 + 1,50)
- Pista ciclabile a doppia carreggiata Larghezza corsia: 1,50 m Larghezza isola verde: Variabile

LEGENDA SPECIE VEGETALI

- Piante arboree ad alto fusto (circ. fusto 14-16 cm) Tipologia: Fraxinus Angustifolia o similari Ubicazione: alberature stradali, passo 5-10 m
- Piante arboree ad alto fusto (circ. fusto 14-16 cm) Tipologia: Fraxinus Ornus o similari Ubicazione: alberature sportivraffico, passo 5-10 m
- Piante arboree ad alto fusto (circ. fusto 20-25 cm) Tipologia: olea europea o similari Ubicazione: rotatorie
- Piante arbustive (vaso da 2 litri, diametro 16 cm) Tipologia: rosmarinus officinalis,lavandula spica o similari Ubicazione: sportivraffico, rotatorie

COMUNE DI BARLETTA

Medaglia d'oro al merito civile e militare
Citta' della Disfida

AREA TECNICA - SETTORE LAVORI PUBBLICI

REALIZZAZIONE DI URBANIZZAZIONI PRIMARIE
NEL PIANO DI ZONA DELLA NUOVA 167,
2° E 3° TRIENNIO.
In parziale variante alla viabilità approvata con il P.E.E.P.

Responsabile Unico del Procedimento
Dott. Ing. Sebastiano LONGANO

PROGETTO ESECUTIVO

OPERE A VERDE E DI ARREDO URBANO

Planimetria

Tav. 3 di 4

CODICE ELABORATO															REV.	SCALA: 1:500
E	0	0	0	I	A	0	0	A	M	B	P	P	0	3	C	NOME FILE: E0000A00AMBPP03C.dwg

CONSORZIO AGGIUDICATARIO
Research Consortium Scarl
Il Rappresentante Legale

IMPRESA AFFIDATARIA
COBAR S.p.A.
Rita Martino BARI2022

PROGETTAZIONE
VAMS
RESPONSABILE DEL PROGETTO:
DOTT. ING. ANTONIO VAMS

Responsabili di settore:

Viabilità e verde stradale	Dott. Ing. F. Ferraro
Idrologia ed Idraulica	Dott. Ing. A. Ademollo
Strutture	Dott. Ing. Giuseppe Mastrorilli
Idraulica	Dott. Ing. G. Pillon
Geotecnica	Dott. Ing. E. Capanna
Sicurezza	Dott. Ing. F. Ferraro
Ambiente	Dott. G. Patti
Impianti e reti	Dott. Ing. A. Ademollo
Cartenicostruzione	Dott. Ing. Ed Capanna
Computi e Misure	Dott. Ing. Mr. Colonnelli
Geologia	Dott. Geol. B. Colonnelli
Architettura ed Urb.	Dott. Arch. M. Tatarano

REV.	DESCRIZIONE	DATA	DISEGNATO	VERIFICATO	APPROVATO
A	EMISSIONE PER APPROVAZIONE	Giugno 2015	M.Villanova	F. Ferraro	N.Sanza
B	REVISIONE A SEGUITO ISTRUTTORIA	Luglio 2015	M.Villanova	F. Ferraro	N.Sanza
C	REVISIONE A SEGUITO ISTRUTTORIA	Luglio 2015	R.Andrisi	F. Ferraro	N.Sanza