


DETTAGLIO DEL PARAPETTO IN ACCIAIO SCALA 1:10

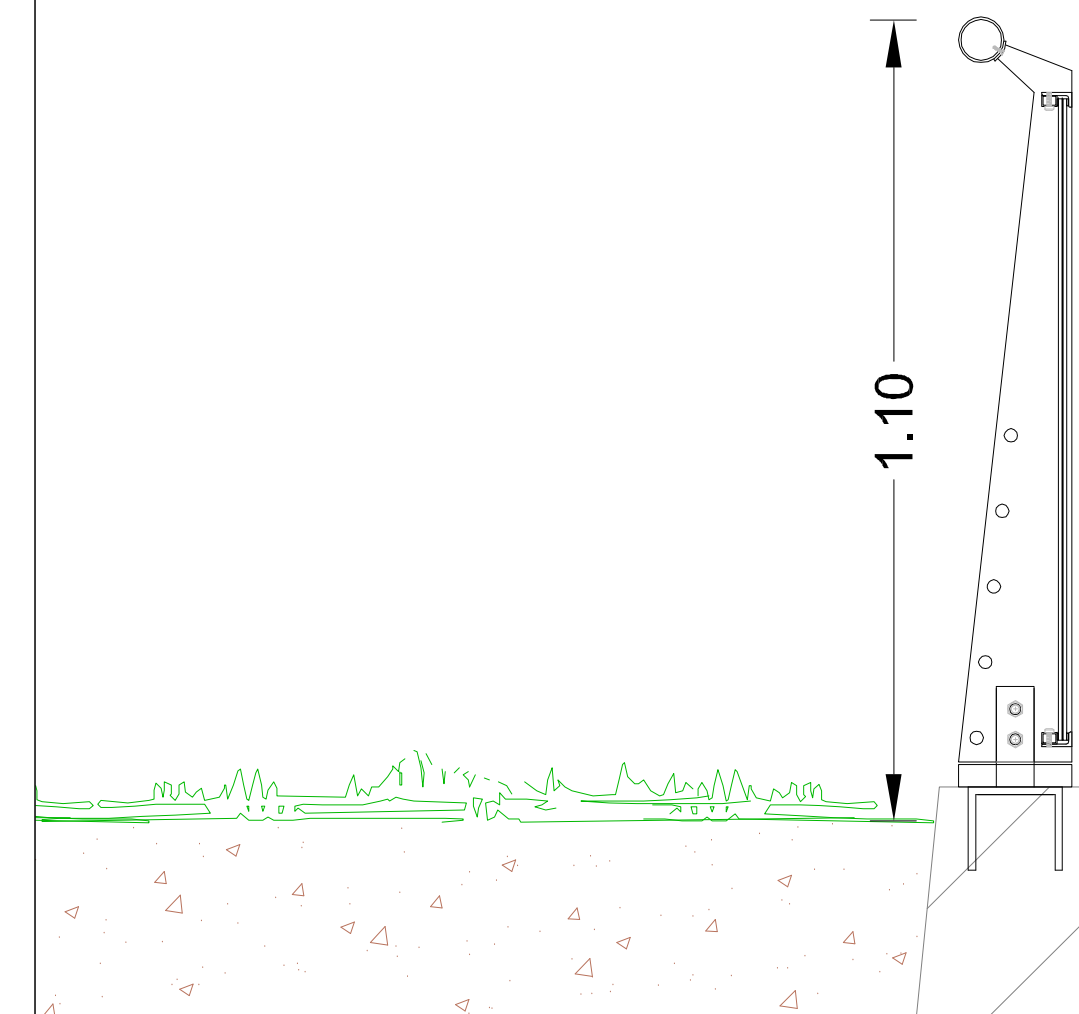

COMUNE DI BARLETTA

Medaglia d'oro al merito civile e militare
Citta' della Disfida

AREA TECNICA - SETTORE LAVORI PUBBLICI

REALIZZAZIONE DI URBANIZZAZIONI PRIMARIE
NEL PIANO DI ZONA DELLA NUOVA 167,
2° E 3° TRIENNIO.

In parziale variante alla viabilità approvata con il P.E.E.P
Responsabile Unico del Procedimento
Dott. Ing. Sebastiano LONGANO



PROGETTO ESECUTIVO OPERE A VERDE DI ARREDO URBANO

PARCO VIA DANTE

Dettagli

CODICE ELABORATO: E 000 IA 01 AMB DT 01 REV. B SCALA: 1:100
NOME FILE: E000IA01AMBDT01B.dwg

CONSORZIO AGGIUDICATARIO:
Research Consorzio Stabile Scuz
Il Rappresentante Legale



IMPRESA AFFIDATARIA
COBAR s.p.a.
L'AMMINISTRATORE
Vito Matteo BAROZZI



ATTIVITA' DI PROGETTAZIONE
VAMS Ingegnieris
Via Nazario 154, 00108 - ROMA
RESPONSABILE DI PROGETTO:
Dott. Ing. Niccolò Saraca



Responsabili di settore:
Viabilità e corpo stradale Dott. Ing. F. Ferraro
Idrologia ed Idraulica Dott. Ing. A. Ademollo
Impianti Dott. Ing. F. Di Benedetto
Strutture Dott. Ing. G. Filosa
Geotecnica Dott. Ing. E. Capanna
Sicurezza Dott. Ing. F. Ferraro
Ambiente Dott. G. Polli
Opere a verde Arch. M. Rosati
Cantierizzazione Dott. Ing. E. Capanna
Computi e Misure Dott. Ing. M. Colombatti
Geologia Dott. Geol. B. Colonnelli
Architettura ed Urb. Dott. Arch. M. Tataranni

REV.	DESCRIZIONE	DATA	DISEGNATO	VERIFICATO	APPROVATO
A	EMISSIONE PER APPROVAZIONE	Giugno 2015	M. Villanova	F. Ferraro	N. Saraca
B	REVISIONE A SEGUITO ISTRUTTORIA	Luglio 2015	M. Villanova	F. Ferraro	N. Saraca