



### LEGENDA

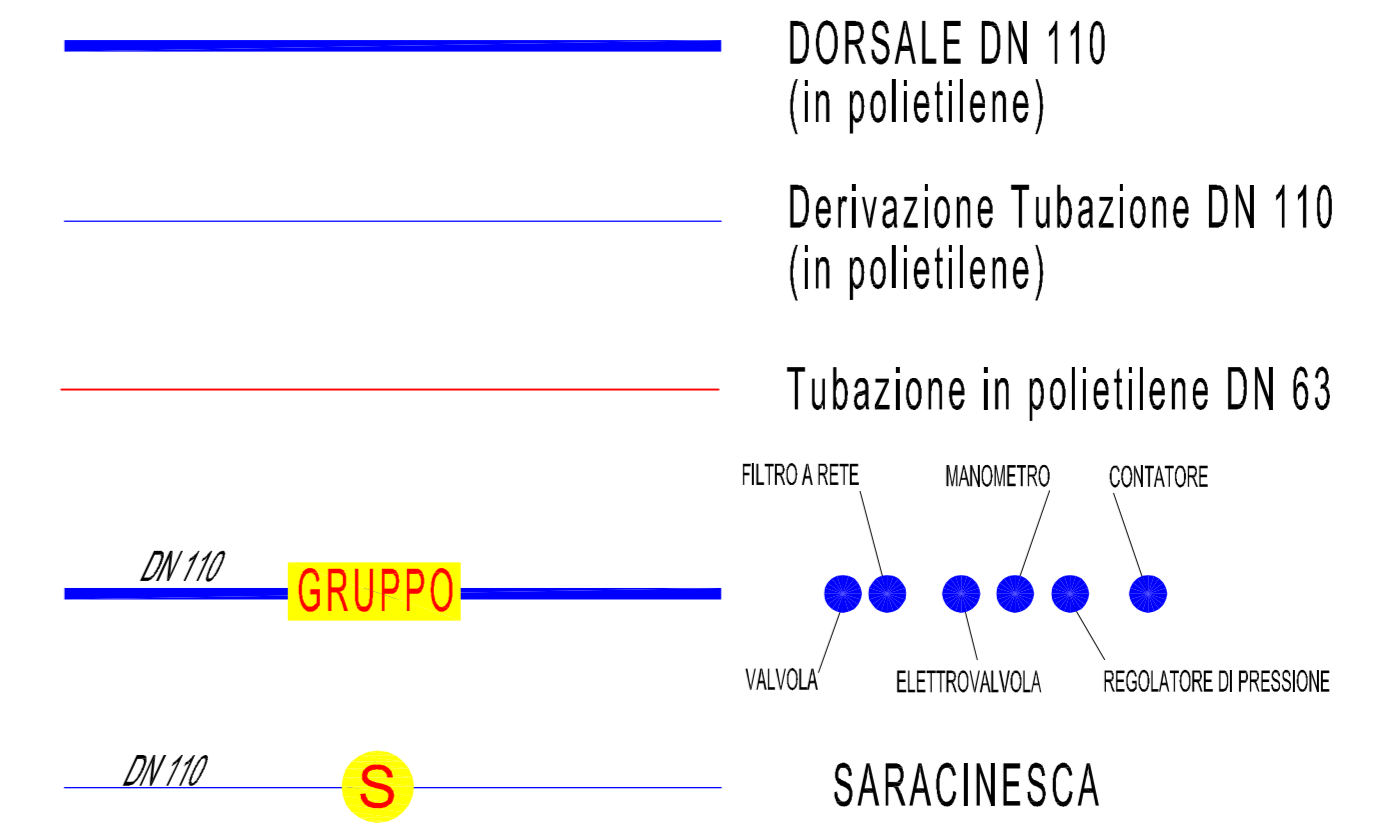

### KEY PLAN

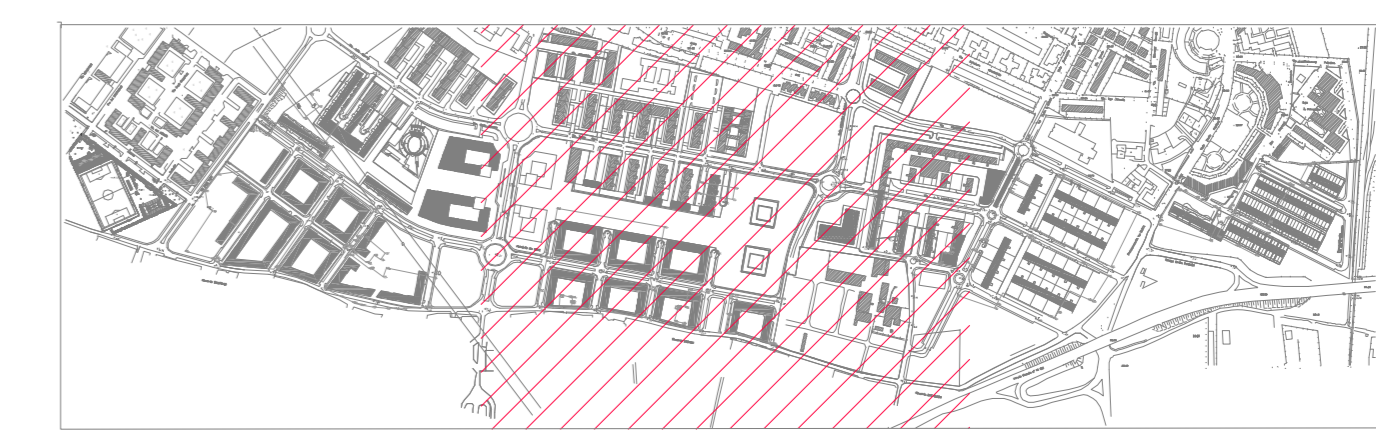

**COMUNE DI BARLETTA**  
 Medaglia d'oro al merito civile e militare  
 Città' della Disfida

**AREA TECNICA - SETTORE LAVORI PUBBLICI**  
 REALIZZAZIONE DI URBANIZZAZIONI PRIMARIE  
 NEL PIANO DI ZONA DELLA NUOVA 167,  
 2° E 3° TRIENNIO.  
 In parziale variante alla viabilità approvata con il P.E.E.P  
 Responsabile Unico del Procedimento  
 Dott. Ing. Sebastiano LONGANO



**PROGETTO ESECUTIVO**  
**IMPIANTO DI IRRIGAZIONE**  
 Planimetria - Tav. 2 di 3

CODICE ELABORATO: E 000 I M 0 0 I M P P 0 2		REV: B	SCALA: 1:1000
CONSORZIO AGGIUDICATARIO: Research Consorzio Stabile Scat Il Rappresentante Legale		NOME FILE: E000I00IMPPP02B.dwg	
IMPRESA AFFIDATARIA: <b>COBAR</b> s.p.a. L'AMMINISTRATORE Vito Matteo BAROZZI	ATTIVITÀ DI PROGETTAZIONE: Ingegneria <b>VMS</b> RESPONSABILI DI PROGETTO: Dott. Ing. Niccolò Saraca	Responsabili di settore: Idrologia ed idraulica: Dott. Ing. F. Ferraro Impianti: Dott. Ing. F. Di Benedetto Strutture: Dott. Ing. G. Fines Geotecnica: Dott. Ing. E. Capanna Sicurezza: Dott. Ing. F. Ferraro Ambiente: Dott. G. Pelli Opere a verde: Arch. M. Rosati Certificazione: Dott. Ing. E. Capanna Compi e Misura: Dott. Ing. M. Colomelli Geologia: Dott. Geol. B. Colomelli Architettura ed Urb.: Dott. Arch. M. Talarini	
REV. A	DESCRIZIONE: EMISSIONE PER APPROVAZIONE	DATA: Giugno 2015	DISEGNATO: M. Villanova
REV. B	DESCRIZIONE: REVISIONE A SEGUITO ISTRUTTORIA	DATA: Luglio 2015	VERIFICATO: F. Ferraro
			APPROVATO: N. Saraca